


Przekrój pionowy A-A

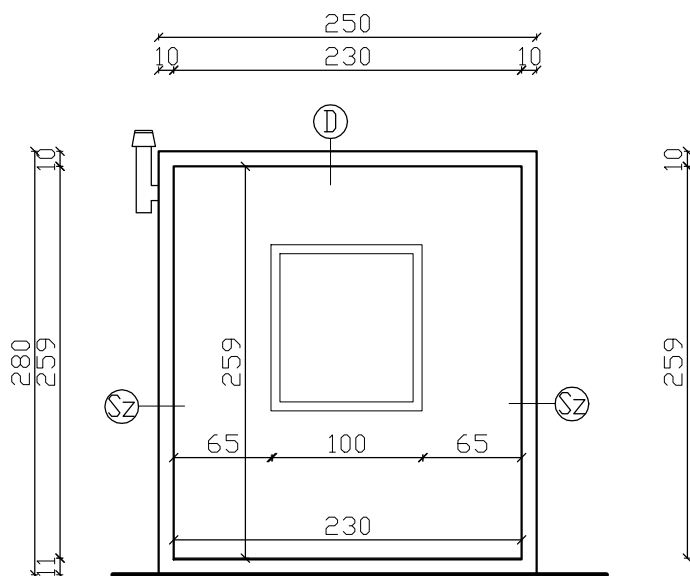

Sz - ściana zewnętrzna z płyty warstwowej PR2 wypełnionej poliuretanem gr.10cm obłożonej obustronnie profilowaną blachą powlekaną gr.06mm przymocowanej do kształtowników stalowych i profili zamkniętych

D - dach płaski z płyty warstwowej PR2 wypełnionej poliuretanem gr.10cm obłożonej obustronnie profilowaną blachą powlekaną gr.06mm przymocowanej do kształtowników stalowych i profili zamkniętych

Przekrój pionowy A-A budynku socjalno-biurowego Skala 1:50

Rys. nr 2
styczeń 2024 r.

Projektant:
inż. Wiesław Litwin
Upr. ZAP/0106/OWOK/06
Nr ew. ZAP/BO/ 0025/07

Obiekt: Budowa punktu selektywnej zbiórki odpadów komunalnych na dz.nr 56 obr.ew. Warszkowo gm. Sławno

Inwestor: Gmina Sławno - Urząd Gminy Sławno ul. I P. Ułanów 11, 76-100 Sławno