




Elewacja południowo-wschodnia

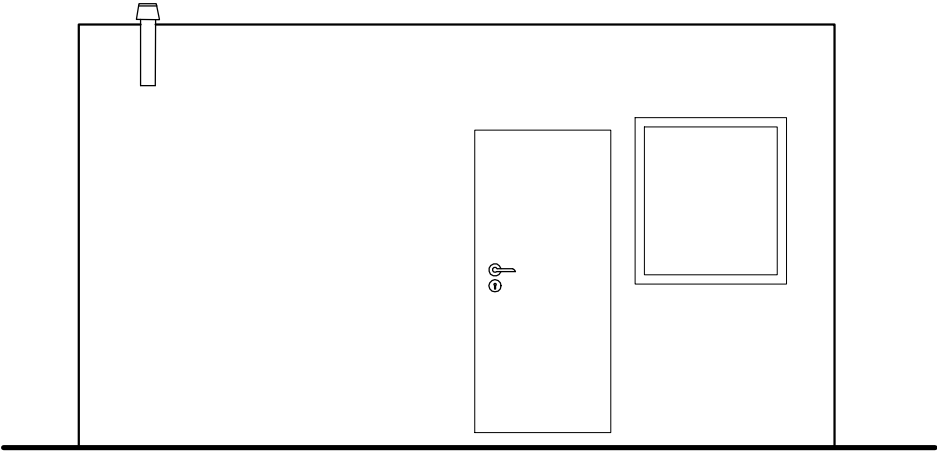


Elewacja północno-zachodnia

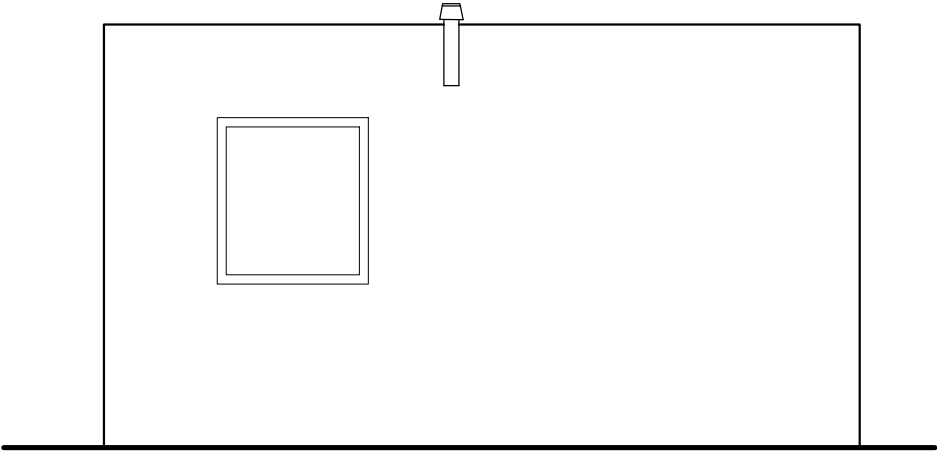

Elewacja północno-wschodnia

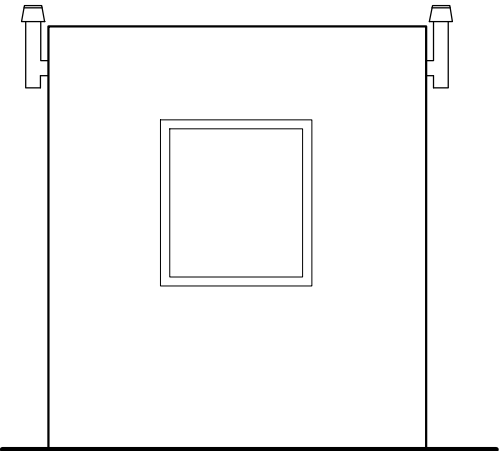

Elewacja południowo-zachodnia

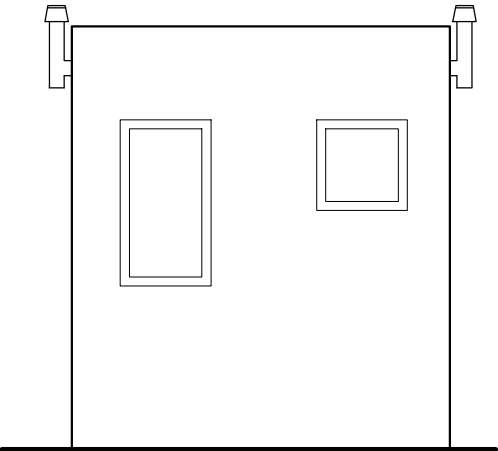

Uwaga:
Wykończenie dachu i ścian blachą powlekana w kolorze białym, beżowym lub szarym

| | |
|--|---|
| Elewacje budynku socjalno-biurowego Skala 1:50 | |
| Rys. nr 4 styczeń 2024 r. | Obiekt: Budowa punktu selektywnej zbiórki odpadów komunalnych na dz.nr 56 obr.ew.Warszkowo gm.Sławno |
| Projektant: inż.Wiesław Litwin Upr. ZAP/0106/OWOK/06 Nr ew. ZAP/BO/ 0025/07 | Inwestor: Gmina Sławno - Urząd Gminy Sławno ul.I P.Ułanów 11, 76-100 Sławno |
| | |