


Przekrój pionowy A-A (*jeden moduł*)

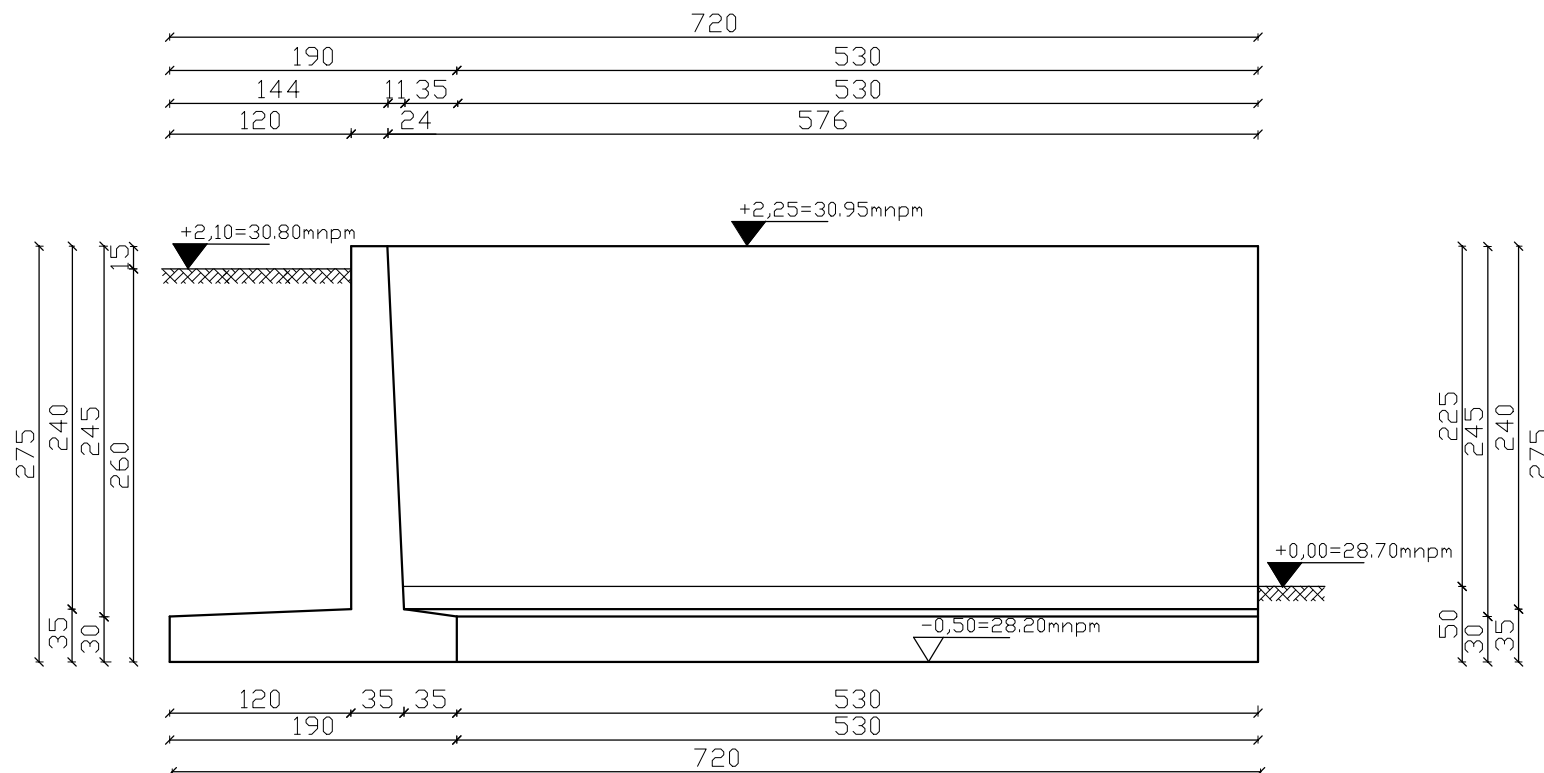

Stanowiska kontenerów - 10szt - widok od strony
północno-zachodniej Skala 1:50

Rys. nr 2
listopad 2023 r.

Projektant:
inż. Wiesław Litwin
Upr. ZAP/0106/OWOK/06
Nr ew. ZAP/BO/ 0025/07

Obiekt: Budowa punktu selektywnej zbiórki
odpadów komunalnych na dz.nr 56
obr.ew. Warszkowo gm. Sławno
Inwestor: Gmina Sławno - Urząd Gminy Sławno
ul. I P. Ułanów 11, 76-100 Sławno