



Przekrój A-A

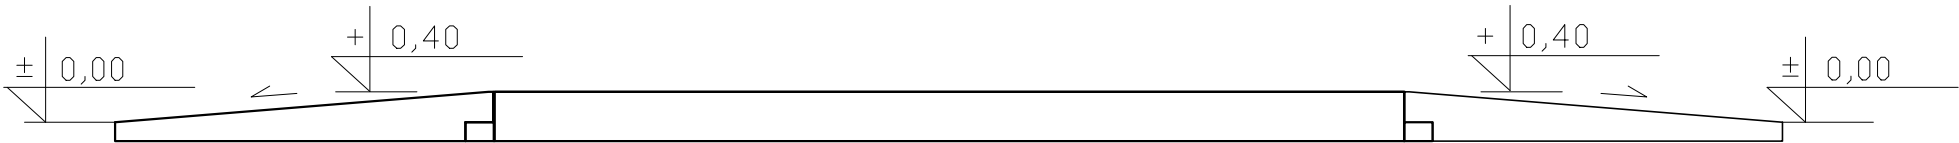

Widok z góry

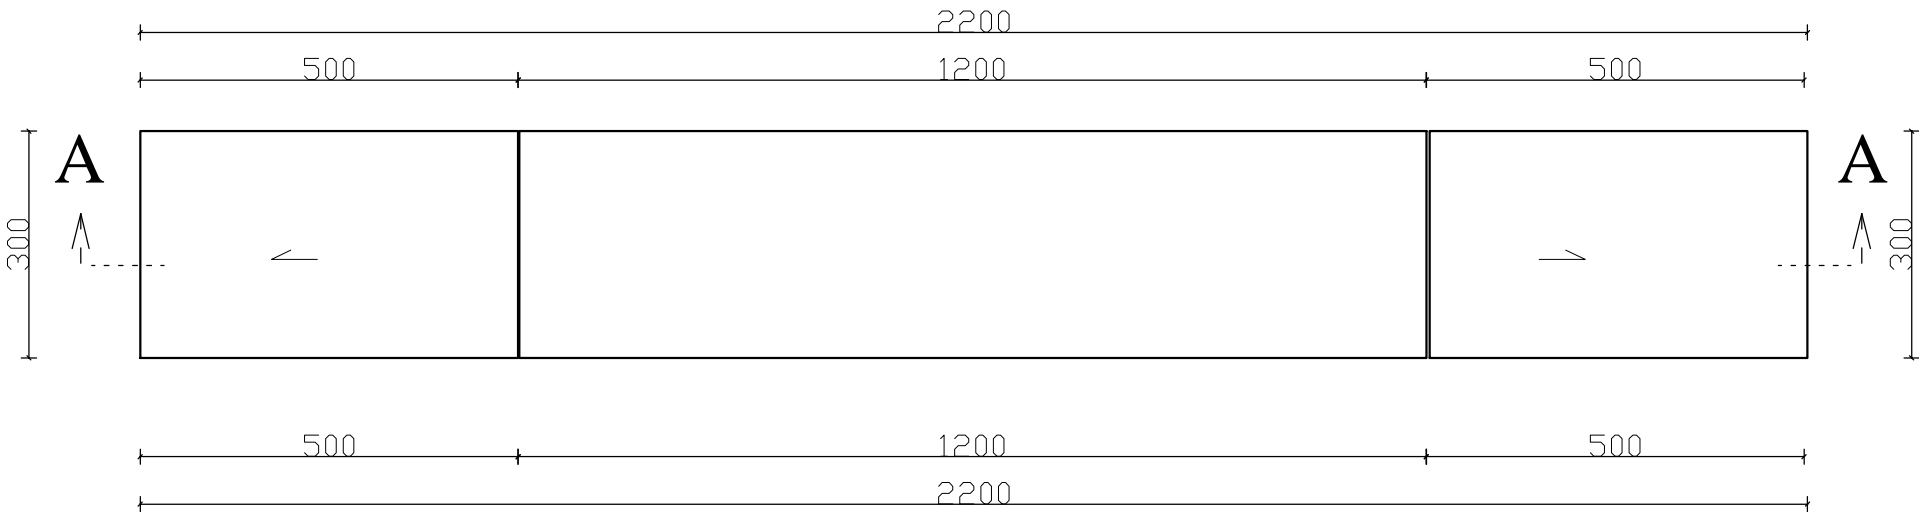

Rzut wagi samochodowej najazdowej Skala 1:100

Rys. nr 5
styczeń 2024 r.

Projektant:
inż. Wiesław Litwin
Upr. ZAP/0106/OWOK/06
Nr ew. ZAP/BO/ 0025/07

Obiekt: Budowa punktu selektywnej zbiórki
odpadów komunalnych na dz.nr 56
obr.ew. Warszkowo gm. Sławno
Inwestor: Gmina Sławno - Urząd Gminy Sławno
ul. I P. Ułanów 11, 76-100 Sławno