

MAPA Z GEODEZYJNEJ INWENTARYZACJI
obiektu budowlanego
skala 1:500

powiat: nowosądecki
jedn. ewid.: Podegrodzie [121014_2],
obręb: Podegrodzie [Nr 0010],
dz. ewid.: 664/1, 665/1, 666/1

Identyfikator zgłoszenia: GEO.6640.7207.2025
układ współrzędnych: "2000", układ wysokości: PL-EVRF2007-NH
data sporządzenia mapy: 03.07.2025 r.
sekcja 2000: 7.114.17.07.2.4


Mapa powstała na podstawie istniejącej mapy zasadniczej w skali 1:2000
mapy ewidencyjnej, oraz pomiaru bezpośredniego.

Podegrodzie dn.: 17.07.2025 r.

Wykonał:

Geodeta uprawniony
Tadeusz Maciuszek
Nr upr. zaw.: 6018 (1, 2)

Poświadczam, że niniejszy dokument został opracowany w wyniku prac geodezyjnych i kartograficznych, których rezultaty zawiera operat techniczny pozytywnie zweryfikowany. Jednocześnie informuję, że jestem świadomy odpowiedzialności karnej za złożenie fałszywego oświadczenia.	
Identyfikator zgłoszenia prac geodezyjnych:	GEO.6640.7207.2025
Organ służby geodezyjnej, który otrzymał zgłoszenie:	STAROSTA NOWOSĄDECKI
Wykonawca prac geodezyjnych:	Planmap sp. z o.o.
Nr oraz data sporządzenia dokumentu zawierającego wynik pozytywnej weryfikacji:	GEO.6640.7207.2025_134452 z dnia: 17.07.2025 r.
Imię i nazwisko oraz nr uprawnień zawodowych kierownika prac:	Tadeusz Maciuszek geodeta uprawniony Nr upr. zaw.: 6018 (1,2)

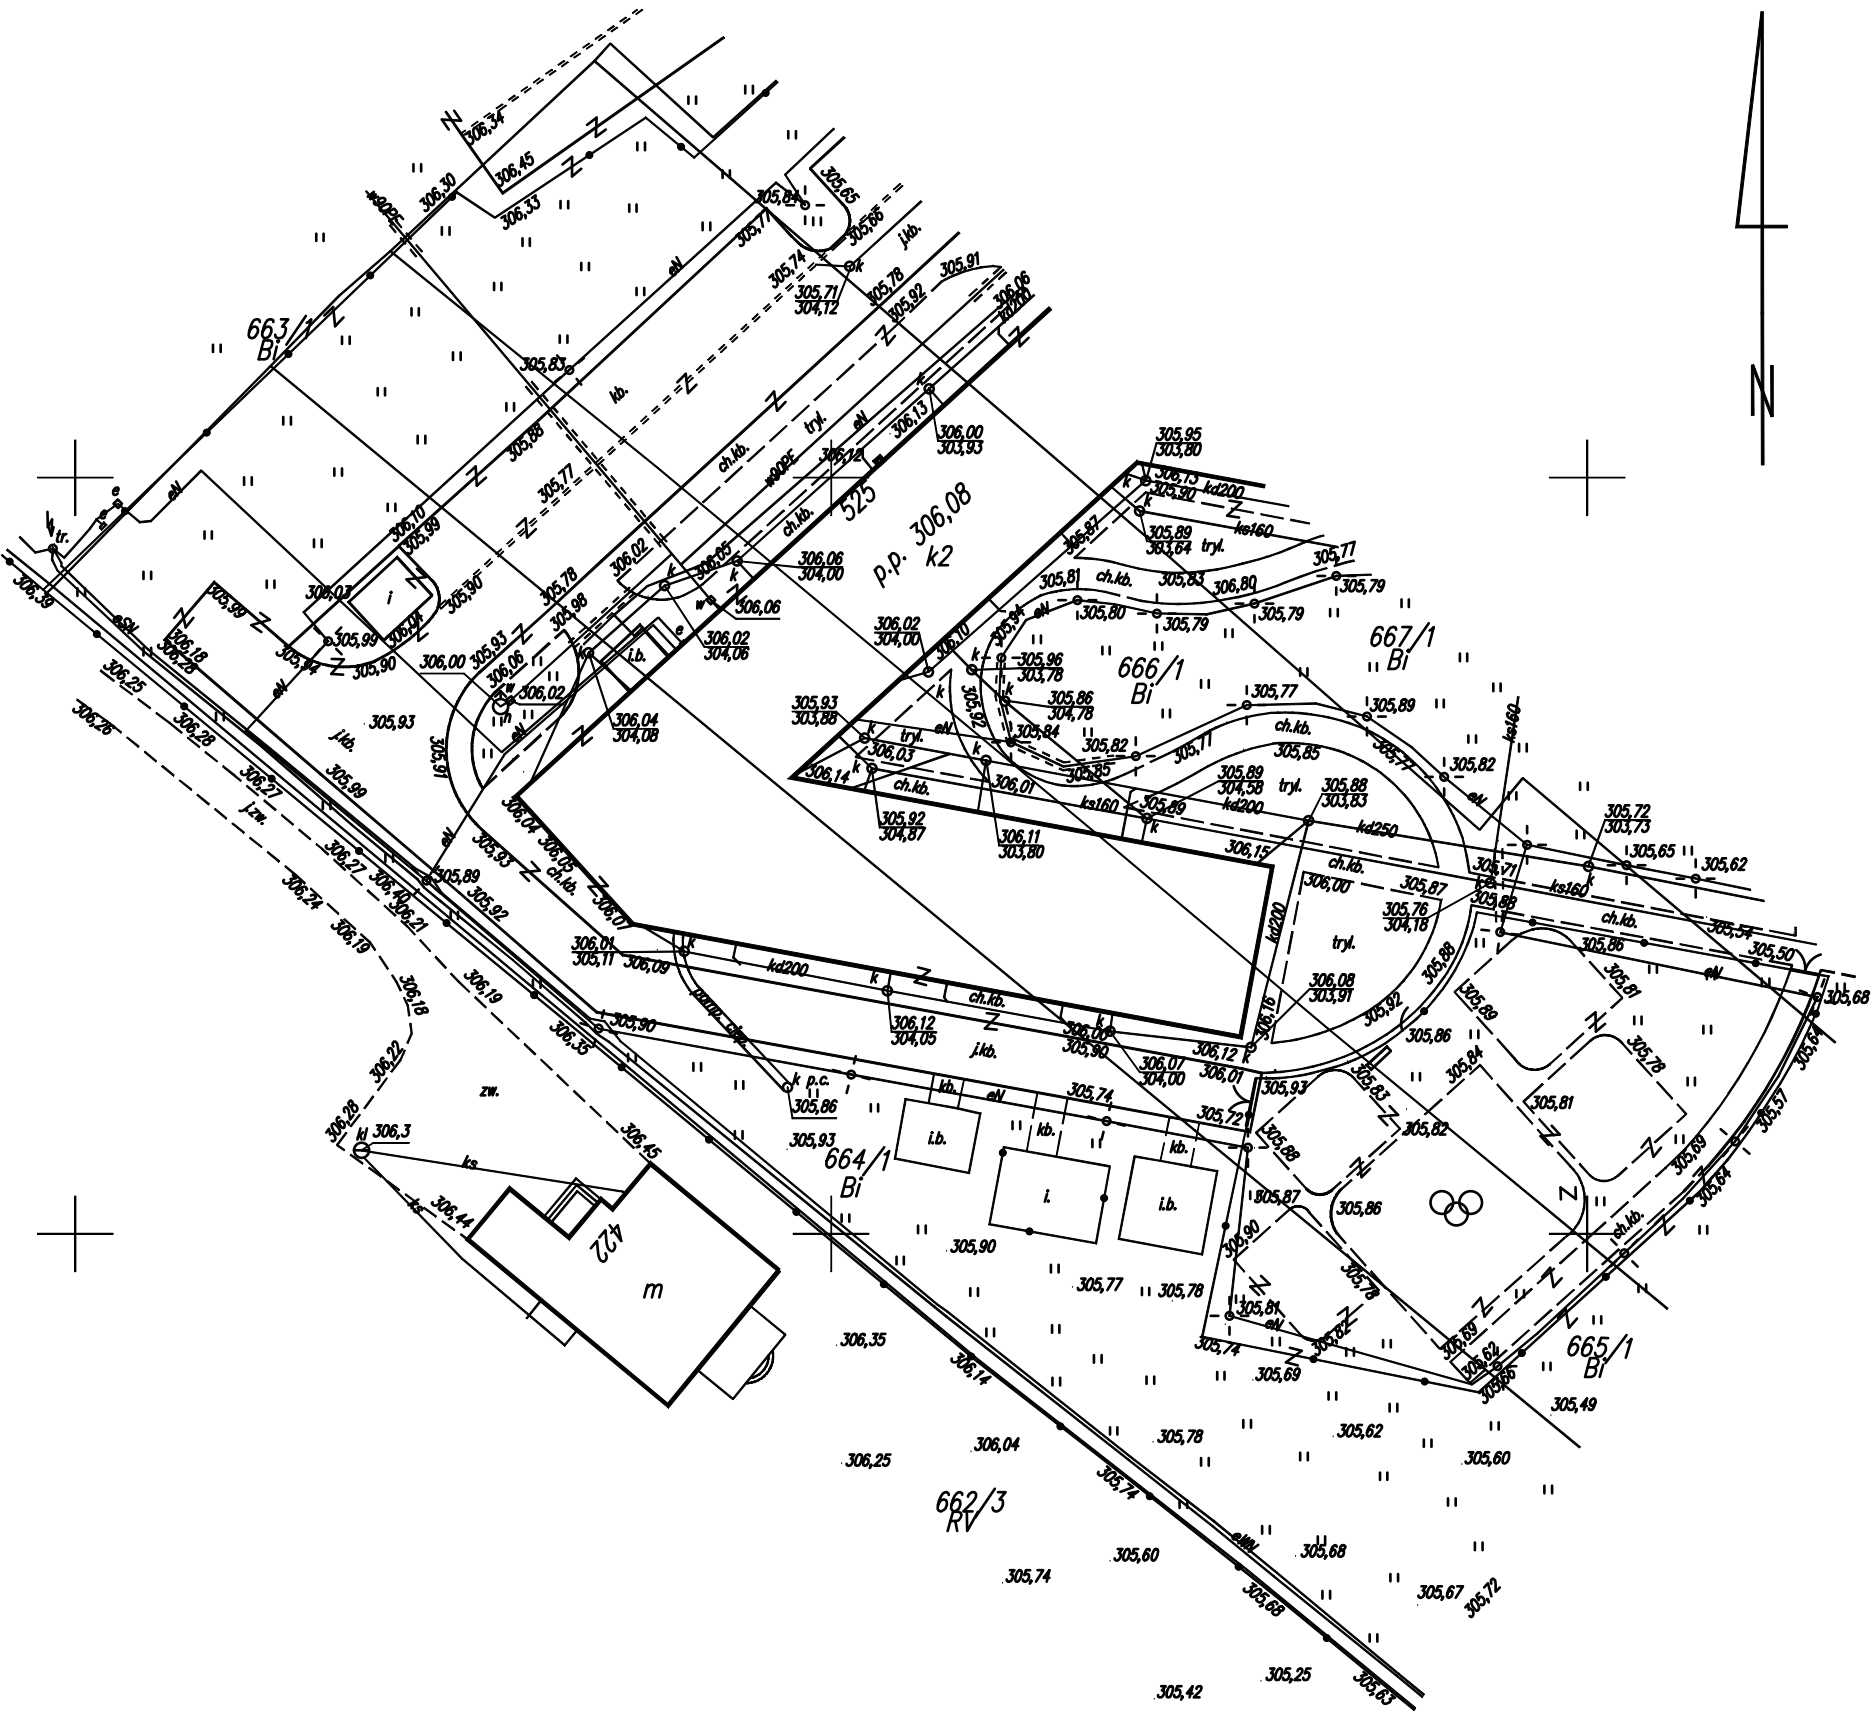

X= 5493500
Y= 7471100