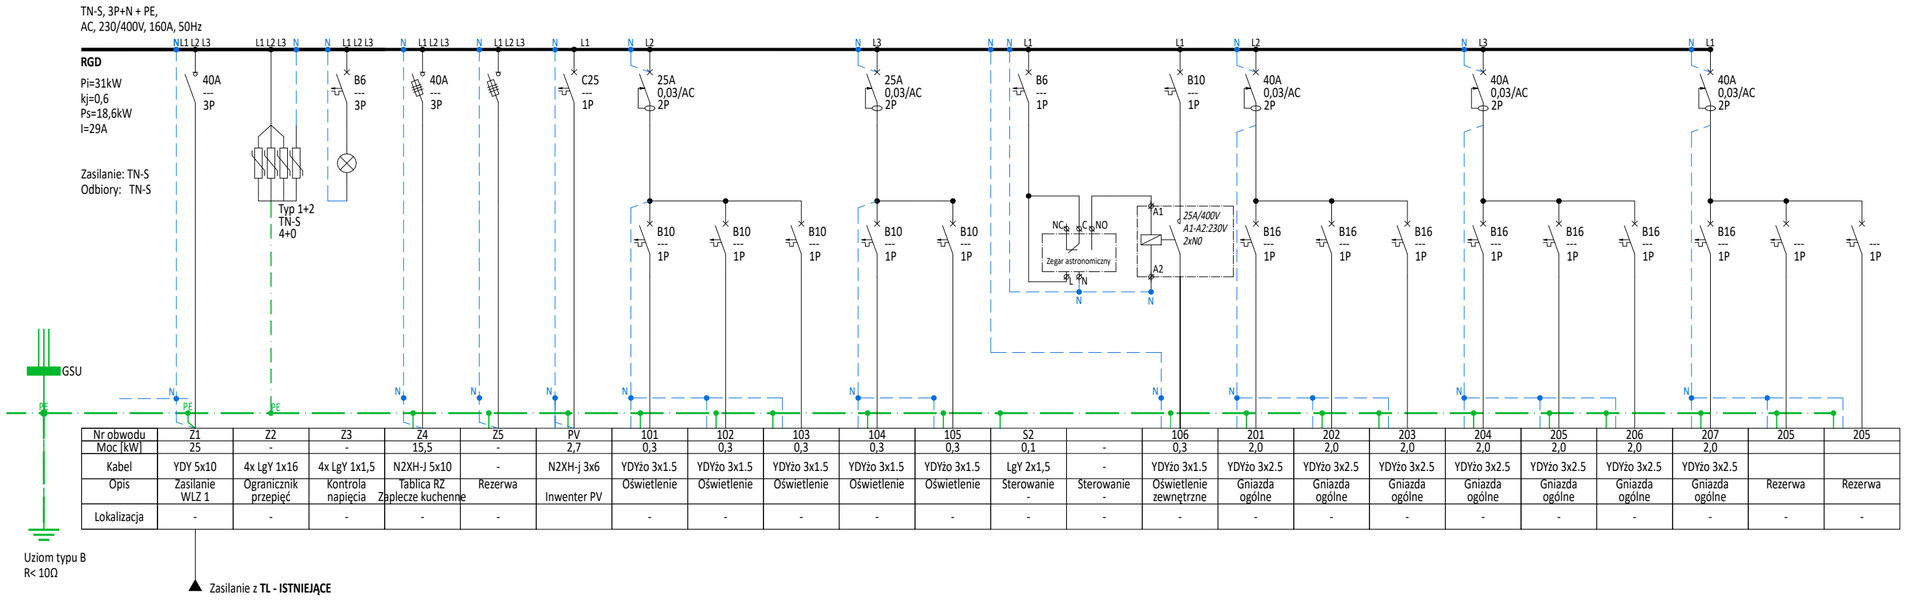

Nr obwodu	Z1	Z2	Z3	Z4	Z5	PV	101	102	103	104	105	S2		106	201	202	203	204	205	206	207	205	205
Moc [kW]	25	-	-	15,5	-	2,7	0,3	0,3	0,3	0,3	0,3	0,1	-	0,3	2,0	2,0	2,0	2,0	2,0	2,0	2,0		
Kabel	YDY 5x10	4x LgY 1x16	4x LgY 1x1,5	N2XH-J 5x10	-	N2XH-j 3x6	YDYżo 3x1.5	YDYżo 3x1.5	YDYżo 3x1.5	YDYżo 3x1.5	YDYżo 3x1.5	LgY 2x1,5	-	YDYżo 3x1.5	YDYżo 3x2.5	YDYżo 3x2.5	YDYżo 3x2.5	YDYżo 3x2.5	YDYżo 3x2.5	YDYżo 3x2.5	YDYżo 3x2.5		
Opis	Zasilanie WLZ 1	Ogranicznik przepięć	Kontrola napięcia	Tablica RZ Zaplecze kuchenne	Rezerwa	Inwenter PV	Oświetlenie	Oświetlenie	Oświetlenie	Oświetlenie	Oświetlenie	Sterowanie -	Sterowanie -	Oświetlenie zewnętrzne	Gniazda ogólne	Gniazda ogólne	Gniazda ogólne	Gniazda ogólne	Gniazda ogólne	Gniazda ogólne	Gniazda ogólne	Rezerwa	Rezerwa
Lokalizacja	-	-	-	-	-		-	-	-	-	-	-	-	-	-	-	-	-	-	-	-	-	-

P25104
Przebudowa i remont pomieszczeń Szkoły Podstawowej w Skaratkach

Adres inwestycji

99-434 Domaniewice, Skaratki 44a, dz. nr ew. 350/3, 350/1 i 346, obręb:0013 Skaratki, jedn. ewid.100504_2 Domaniewice

Inwestor

Gmina Domaniewice ul. Główna 2, 99-434 Domaniewice

Projekt techniczny	Data: 06.2025
Instalacje elektryczne	Skala:
Schemat rozdzielnicy RGD	Nr rysunku: P25104_PT_S_101_02

DLsim INSTALACJE ELEKTRYCZNE
DLsim Paweł Karwat
ul. Norwida 13/14
96-100 Skierniewice
tel: +48 608 630 551

Projektował: mgr inż. Paweł Karwat
Nr uprawnień: LOD/4029/PBE/19
w specjalności instalacji w zakresie sieci, instalacji i urządzeń elektrycznych i elektroenergetycznych
Podpis:

Opracował: techn. Andrzej Bartosik
Nr uprawnień: 4/84/Sk-ce
w specjalności instalacji i urządzeń elektrycznych i elektroenergetycznych
Podpis: