


SZCZEGÓŁ KRAWĘDZI NAWIERZCHNI  
SKALA 1:25

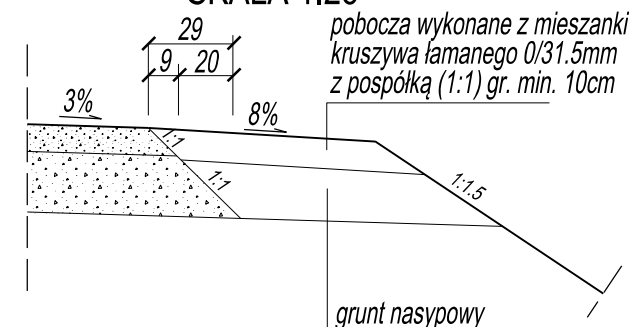

*UWAGA : NAWIERZCHNIA PLACU SKŁADOWEGO TAKA JAK NA DRODZE GŁÓWNEJ*

Inwestor: <b>NADLEŚNICTWO KŁODAWA</b> ul. Gorzowska 31 66-415 Kłodawa		Wykonawca: <b>PRACOWNIA PROJEKTOWA</b> <b>ROADWAY Sp. z o.o.</b> ul. Wojska Polskiego 23 66-450 Jenin	
Stadium: <i>PROJEKT TECHNICZNY / WYKONAWCZY</i>			
Branża: <i>DROGOWA</i>			
Obiekt: <i>Budowa dojazdu pożarowego L12P wraz z placami do składowania drewna w Nadleśnictwie Kłodawa.</i>			
Adres: <i>gmina Kłodawa, obręb Santocko</i> <i>080104_2.0001.814, 080104_2.0001.674</i> <i>080104_2.0001.687, 080104_2.0001.688,</i> <i>080104_2.0001.815, 080104_2.0001.720,</i> <i>080104_2.0001.733, 080104_2.0001.742,</i> <i>080104_2.0001.741.</i>		Skala  Nr rys.  Data:	1:50  3  01.08.2025
Tytuł rysunku: <i>PRZEKROJE NORMALNE</i>			
Imię, nazwisko, stanowisko  <i>mgr inż. Piotr Klepczyński</i> <i>Projektant</i>	Nr uprawnień  <i>WAM/0105/POOD/08</i>	Specjalność  <i>drogi</i>	Podpis  