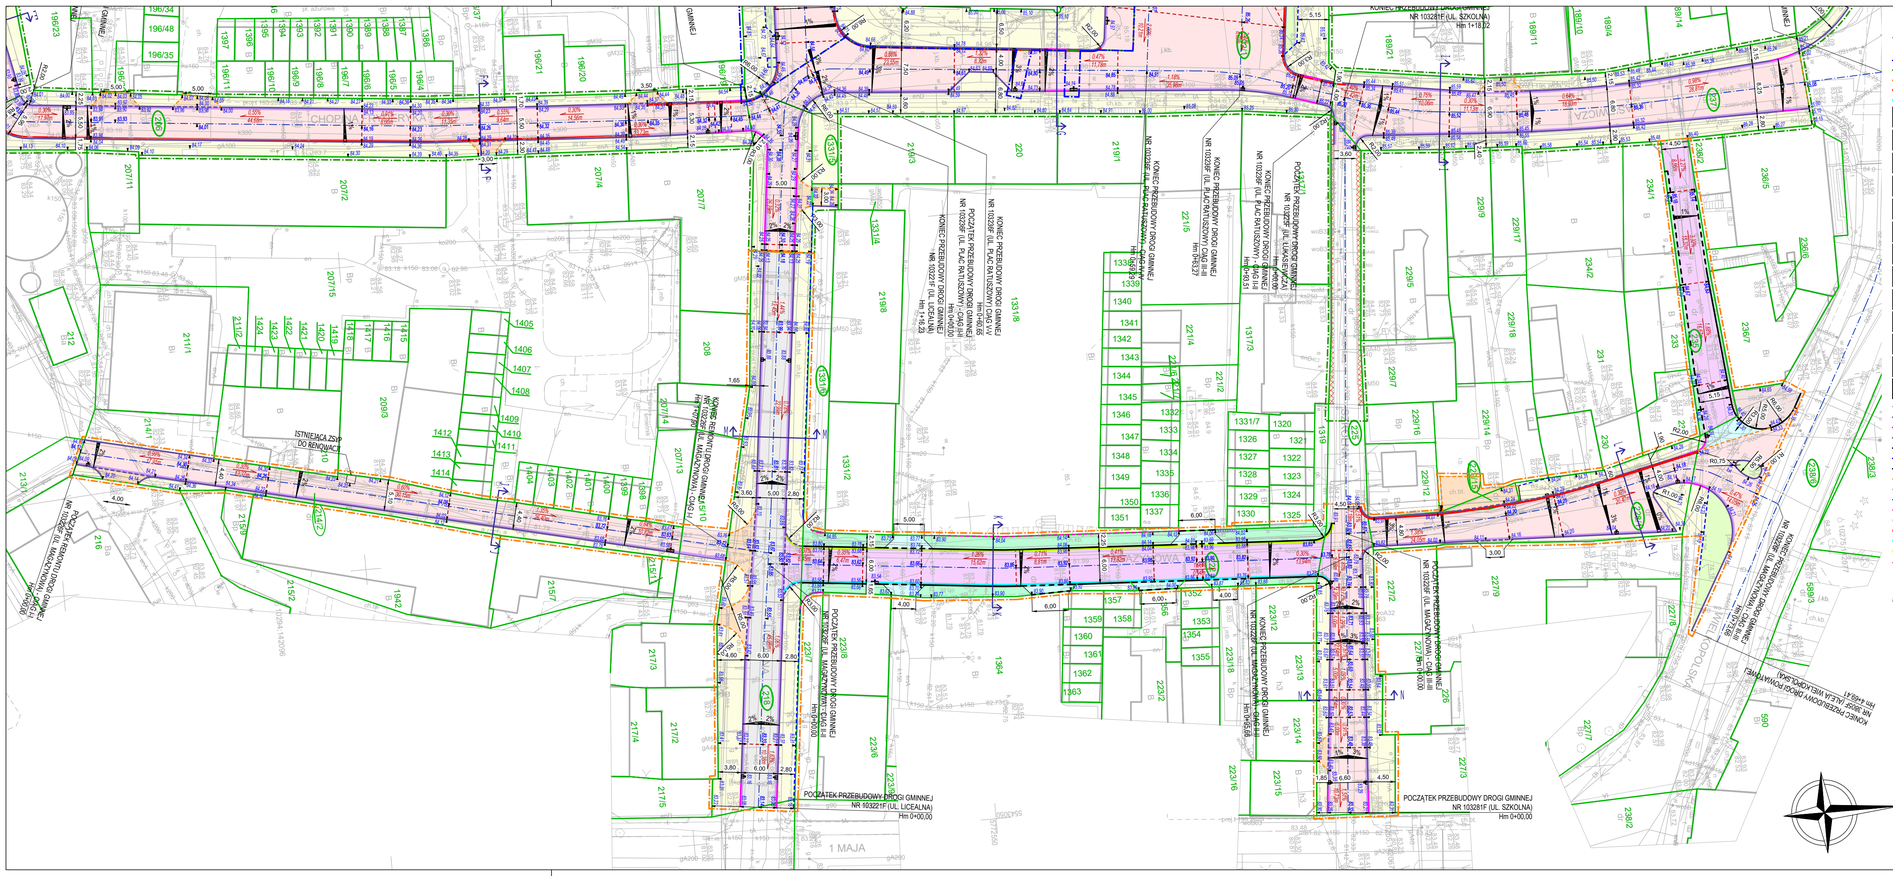

## LEGENDA:

- GRANICE DZIAŁEK
- NUMERY DZIAŁEK OBJĘTYCH OPRACOWANIEM
- ZAKRES OPRACOWANIA - ETAP I
- ZAKRES OPRACOWANIA - ETAP II
- ZAKRES OPRACOWANIA - ETAP III
- ZAKRES OPRACOWANIA - ETAP IV
- ZAKRES OPRACOWANIA - ETAP V
- PROJEKTOWANA JEZDNIA (nawierzchnia bitumiczna)
- PROJEKTOWANA JEZDNIA (nawierzchnia z kostki kamiennej)
- PROJEKTOWANA OPASKA (nawierzchnia z kamienia polnego)
- PROJEKTOWANA JEZDNIA MANEWROWA (nawierzchnia z kostki kamiennej surowkupanej o wym. 8/11cm)
- PROJEKTOWANA JEZDNIA (nawierzchnia z kostki betonowej typu "starobruk" koloru grafitowego)
- PROJEKTOWANY CHODNIK (nawierzchnia z płyt kamiennych oraz kostki kamiennej surowkupanej o wym. 8/11cm)
- PROJEKTOWANY CHODNIK (nawierzchnia z kostki betonowej typu "cegła" koloru szarego)
- PROJEKTOWANA NAWIERZCHNIA UTWARDZONA (nawierzchnia z kostki kamiennej pochodzącej z rozbiórki istniejącej nawierzchni)
- PROJEKTOWANY CHODNIK (nawierzchnia z kostki betonowej typu "starobruk" koloru szarego)
- PROJEKTOWANE MIEJSCA POSTOJOWE (nawierzchnia z kostki kamiennej surowkupanej o wym. 8/11cm)
- PROJEKTOWANA JEZDNIA ZJAZDU (nawierzchnia z kostki kamiennej surowkupanej o wym. 8/11cm)
- PROJEKTOWANA JEZDNIA ZJAZDU (nawierzchnia z kostki betonowej typu "starobruk" koloru grafitowego)
- PROJEKTOWANA ZIELEŃ (warstwa humusu obsiana mieszanką traw niskich)
- PROJEKTOWANA OŚ DROGI
- PROJEKTOWANY KRAWĘŻNIK KAMIENNY PROSTY (wystający)
- PROJEKTOWANY KRAWĘŻNIK KAMIENNY PROSTY (wtopiony)
- PROJEKTOWANY KRAWĘŻNIK KAMIENNY NAJAZDOWY
- PROJEKTOWANY KRAWĘŻNIK BETONOWY PROSTY (wystający)
- PROJEKTOWANY KRAWĘŻNIK BETONOWY PROSTY (wtopiony)
- PROJEKTOWANY KRAWĘŻNIK BETONOWY NAJAZDOWY
- PROJEKTOWANY OPORNIK KAMIENNY
- PROJEKTOWANY OPORNIK BETONOWY
- PROJEKTOWANE OBRZEŻE KAMIENNE
- PROJEKTOWANE OBRZEŻE BETONOWE
- PROJEKTOWANY ŚCIEK PRZYKRAWĘŻNIKOWY KAMIENNY
- PROJEKTOWANY POZORNY ŚCIEK PRZYKRAWĘŻNIKOWY KAMIENNY
- PROJEKTOWANY ŚCIEK PRZYKRAWĘŻNIKOWY BETONOWY
- PROJEKTOWANY POZORNY ŚCIEK PRZYKRAWĘŻNIKOWY BETONOWY
- PROJEKTOWANE ZAŁAMANIA SPADKÓW PODŁUŻNYCH
- PROJEKTOWANY WPUST DESZCZOWY
- PROJEKTOWANE RZĘDNE
- PRZEKRÓJ NORMALNY
- PROJEKTOWANE SPADKI PODŁUŻNE
- PROJEKTOWANE SPADKI POPRZECZNE


**OLPRO** Sp. z o.o. Sp. k.
65 - 155 Zielona Góra, ul. Dekoracyjna 3
tel. (fax) 068 456 15 53,
email: biuro@olpro.net


PROJEKT TECHNICZNY

Inwestor: GMINA SULECHÓW
66 - 100 Sulechów, Plac Ratuszowy 6

Inwestycja: PRZEBUDOWA ORAZ REMONT DRÓG GMINNYCH I DROGI POWIATOWEJ ORAZ REMONT PLACU PRZYKOŚCIELNEGO I PRZY ZBORZE W RAMACH INWESTYCJI PN.: "REWITALIZACJA ULIC W ŚRÓDMIEŚCIU SULECHOWA"

Adres: Sulechów, ul. Plac Kościelny, Brama Piastowska, Handlowa, Wspólna, Wąska, Sikorskiego, Plac Ratuszowy, Kopernika, Plac Wilhelma Pluty, Aleja Wielkopolska, Łukasiewicza, Chopina, Nowy Rynek, Magazynowa, Licealna, Szkolna,
584/2, 584/4, 585/2, 585/4, 586 - obręb 0001; 161/3, 163, 167, 171, 174, 175/1, 176, 177/22, 178/7, 178/10, 182/1, 183/1, 186/2, 186/5, 187/2, 192/1, 194, 203, 206, 214/2, 218, 222, 225, 228/1, 229/15, 235, 237, 238/5, 238/6, 240, 394, 1331/5, 1331/6 - obręb 0002;

Rysunek: UKSZTAŁTOWANIE WYSOKOŚCIOWE TERENU - ETAP III

Rewizja: | Data: 09.2024
Skala: 1:500 | Nr rysunku: 3.3

Sprawdził:

| Stanowisko: | Imię i nazwisko: | Uprawnienia: | Branża: | Podpis: |
|---|---|---|---|---|
| Projektant: | mgr inż. Mariusz Olkisz | LBS/PWOD/0056/06 | Drogowa | |
| Sprawdzający: | mgr inż. Jakub Ciołek | LBS/0178/PBD/21 | Drogowa | |