




UL. NOWY RYNEK

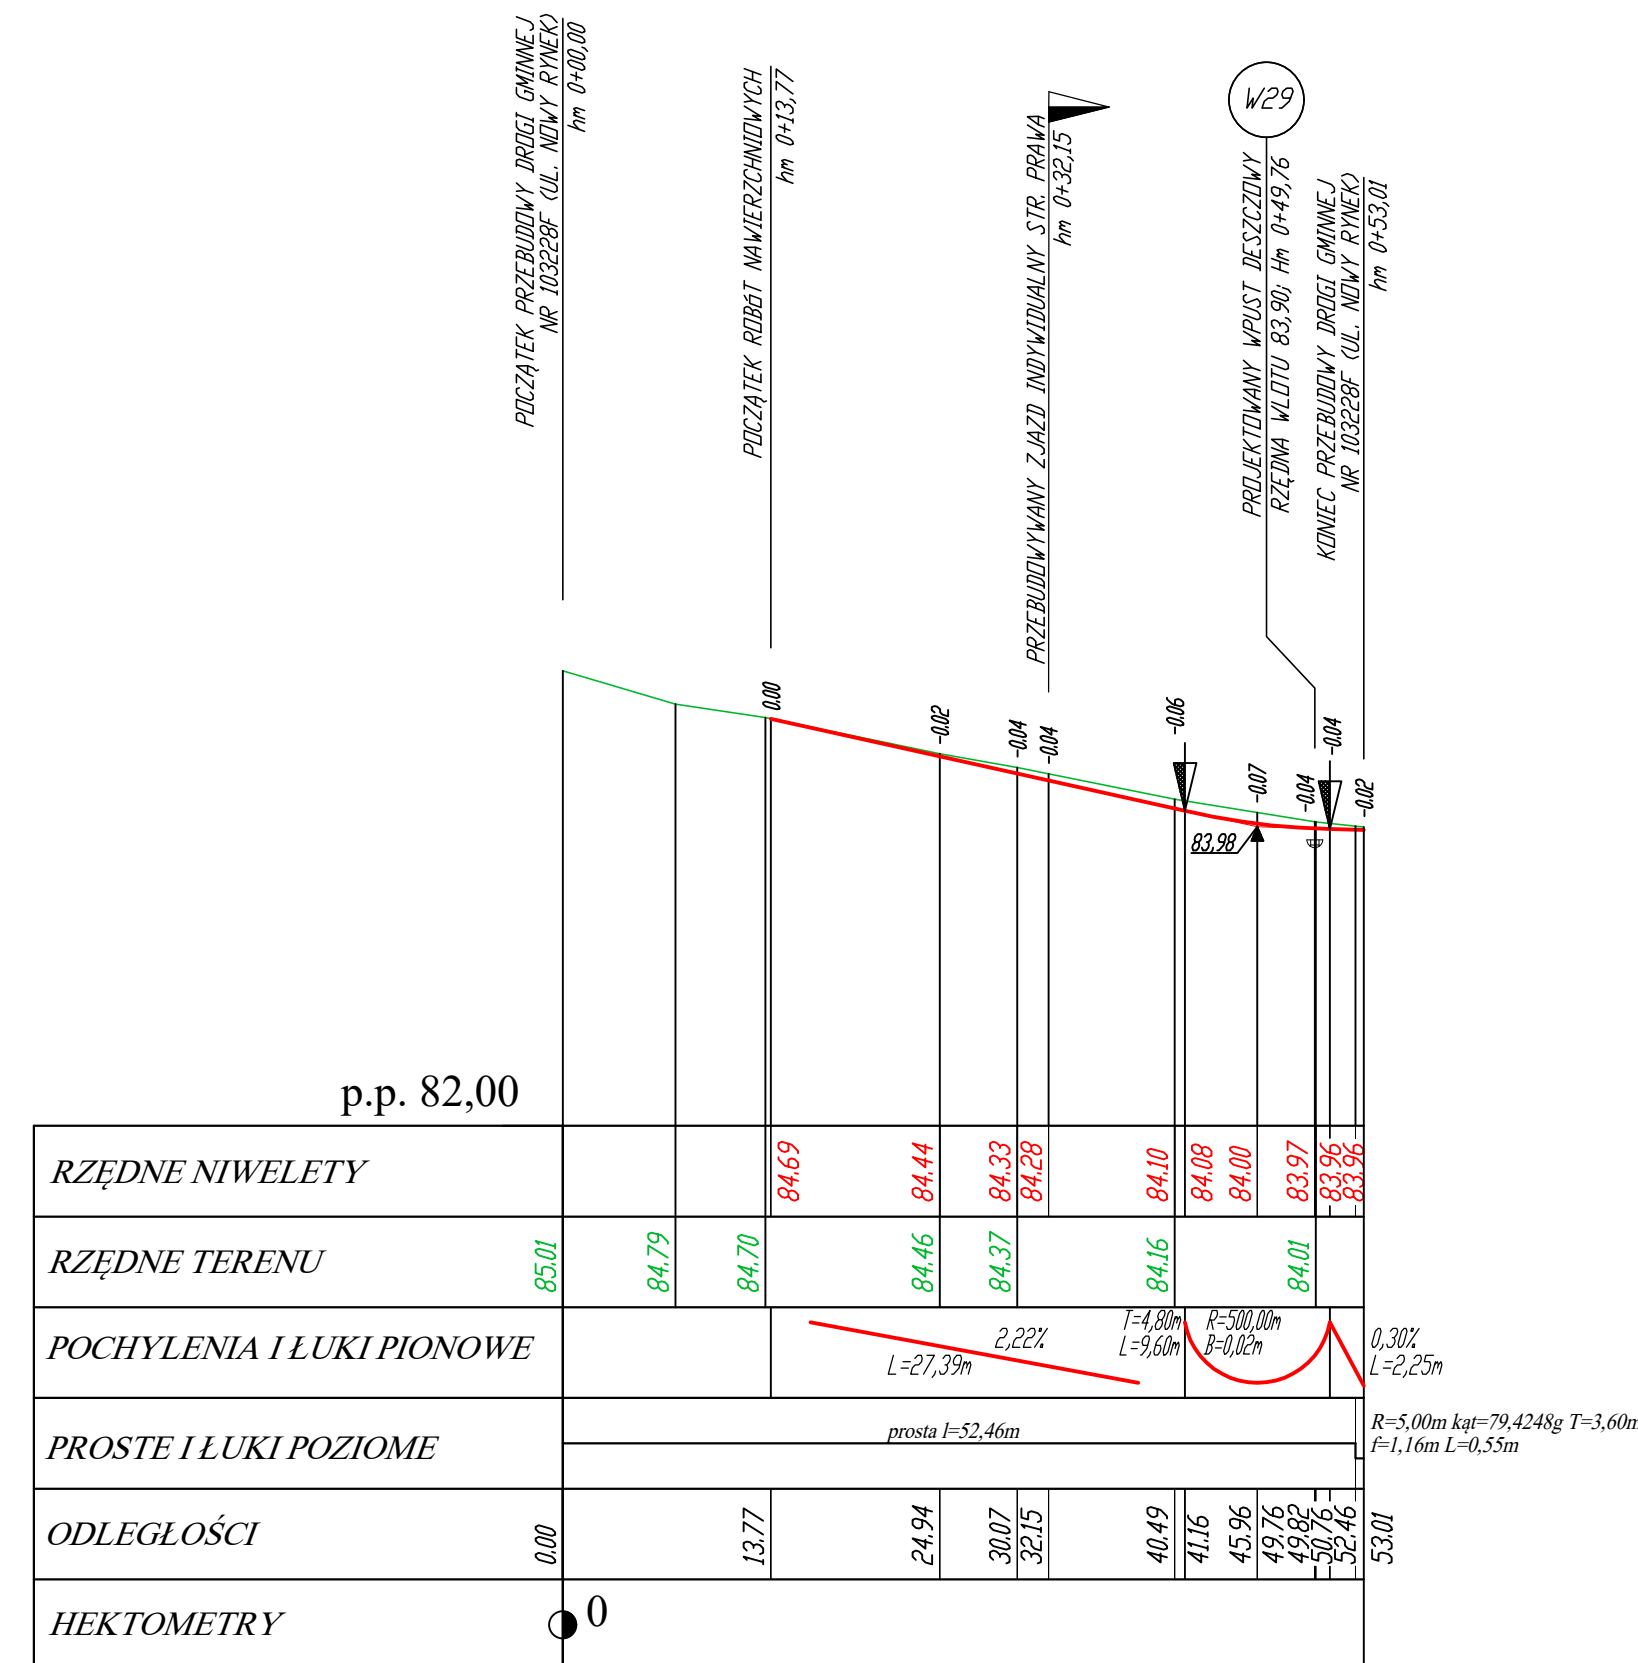

UL. CHOPINA

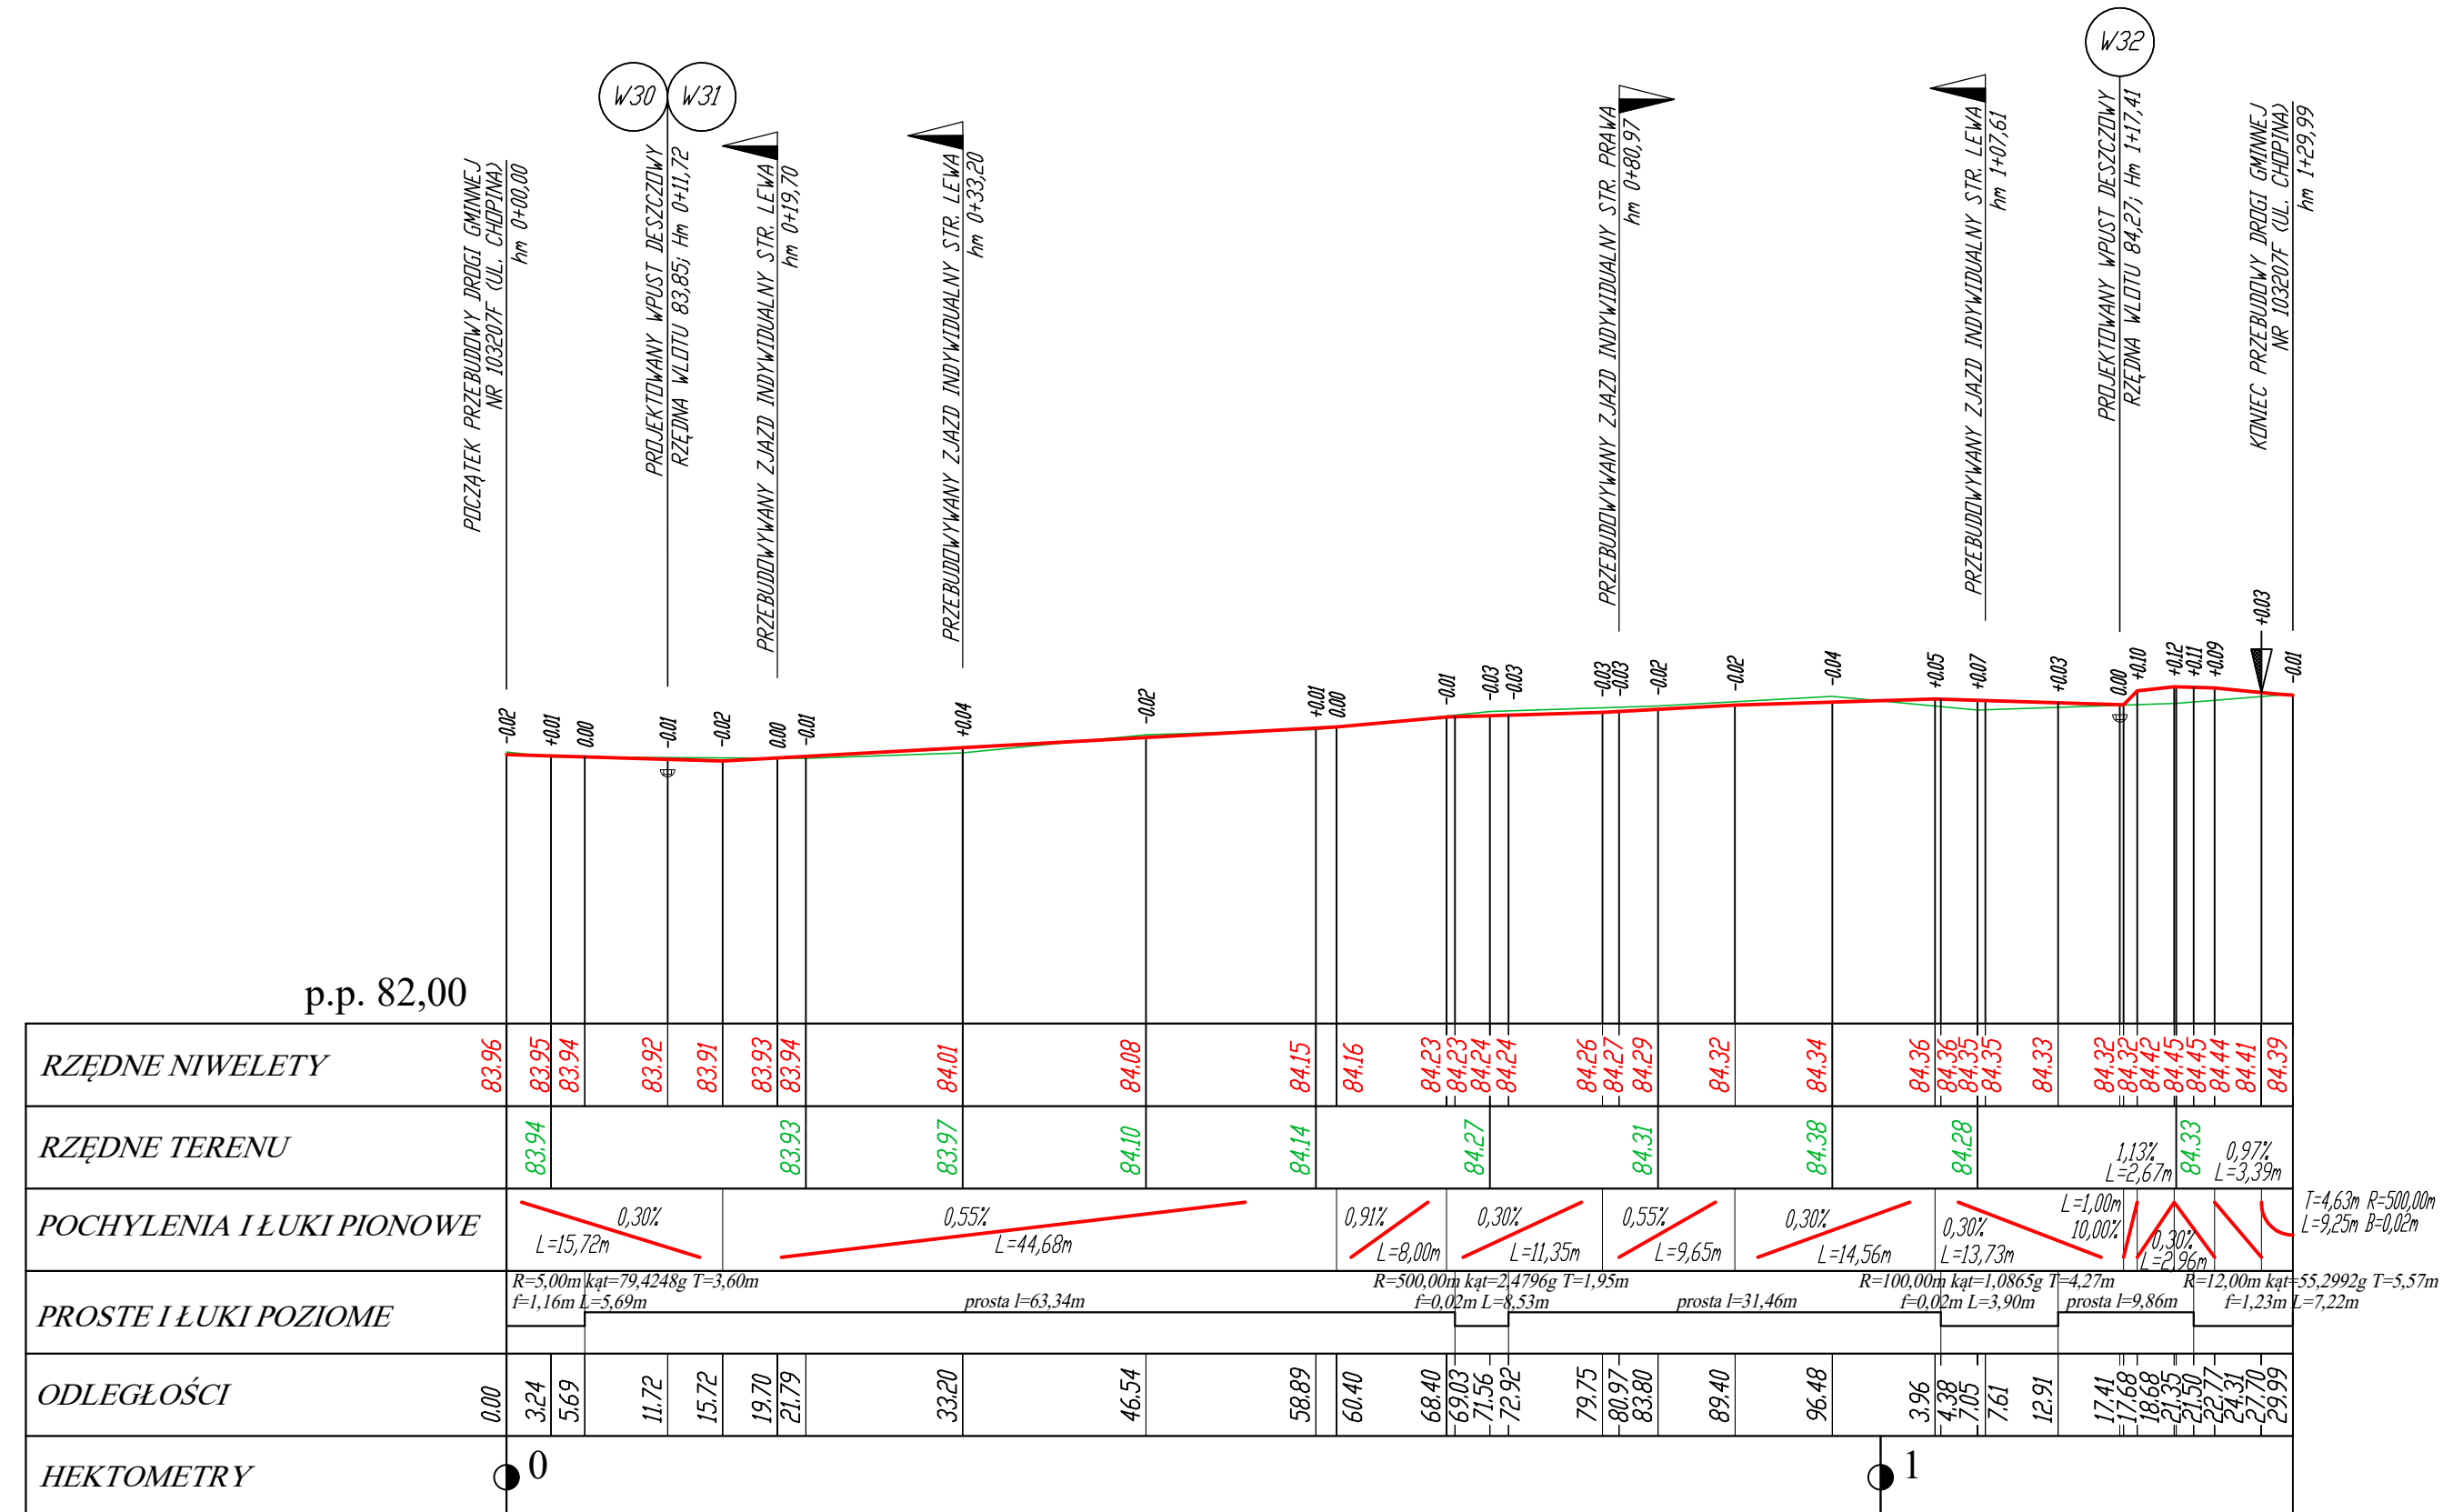

UL. ŁUKASIEWICZA

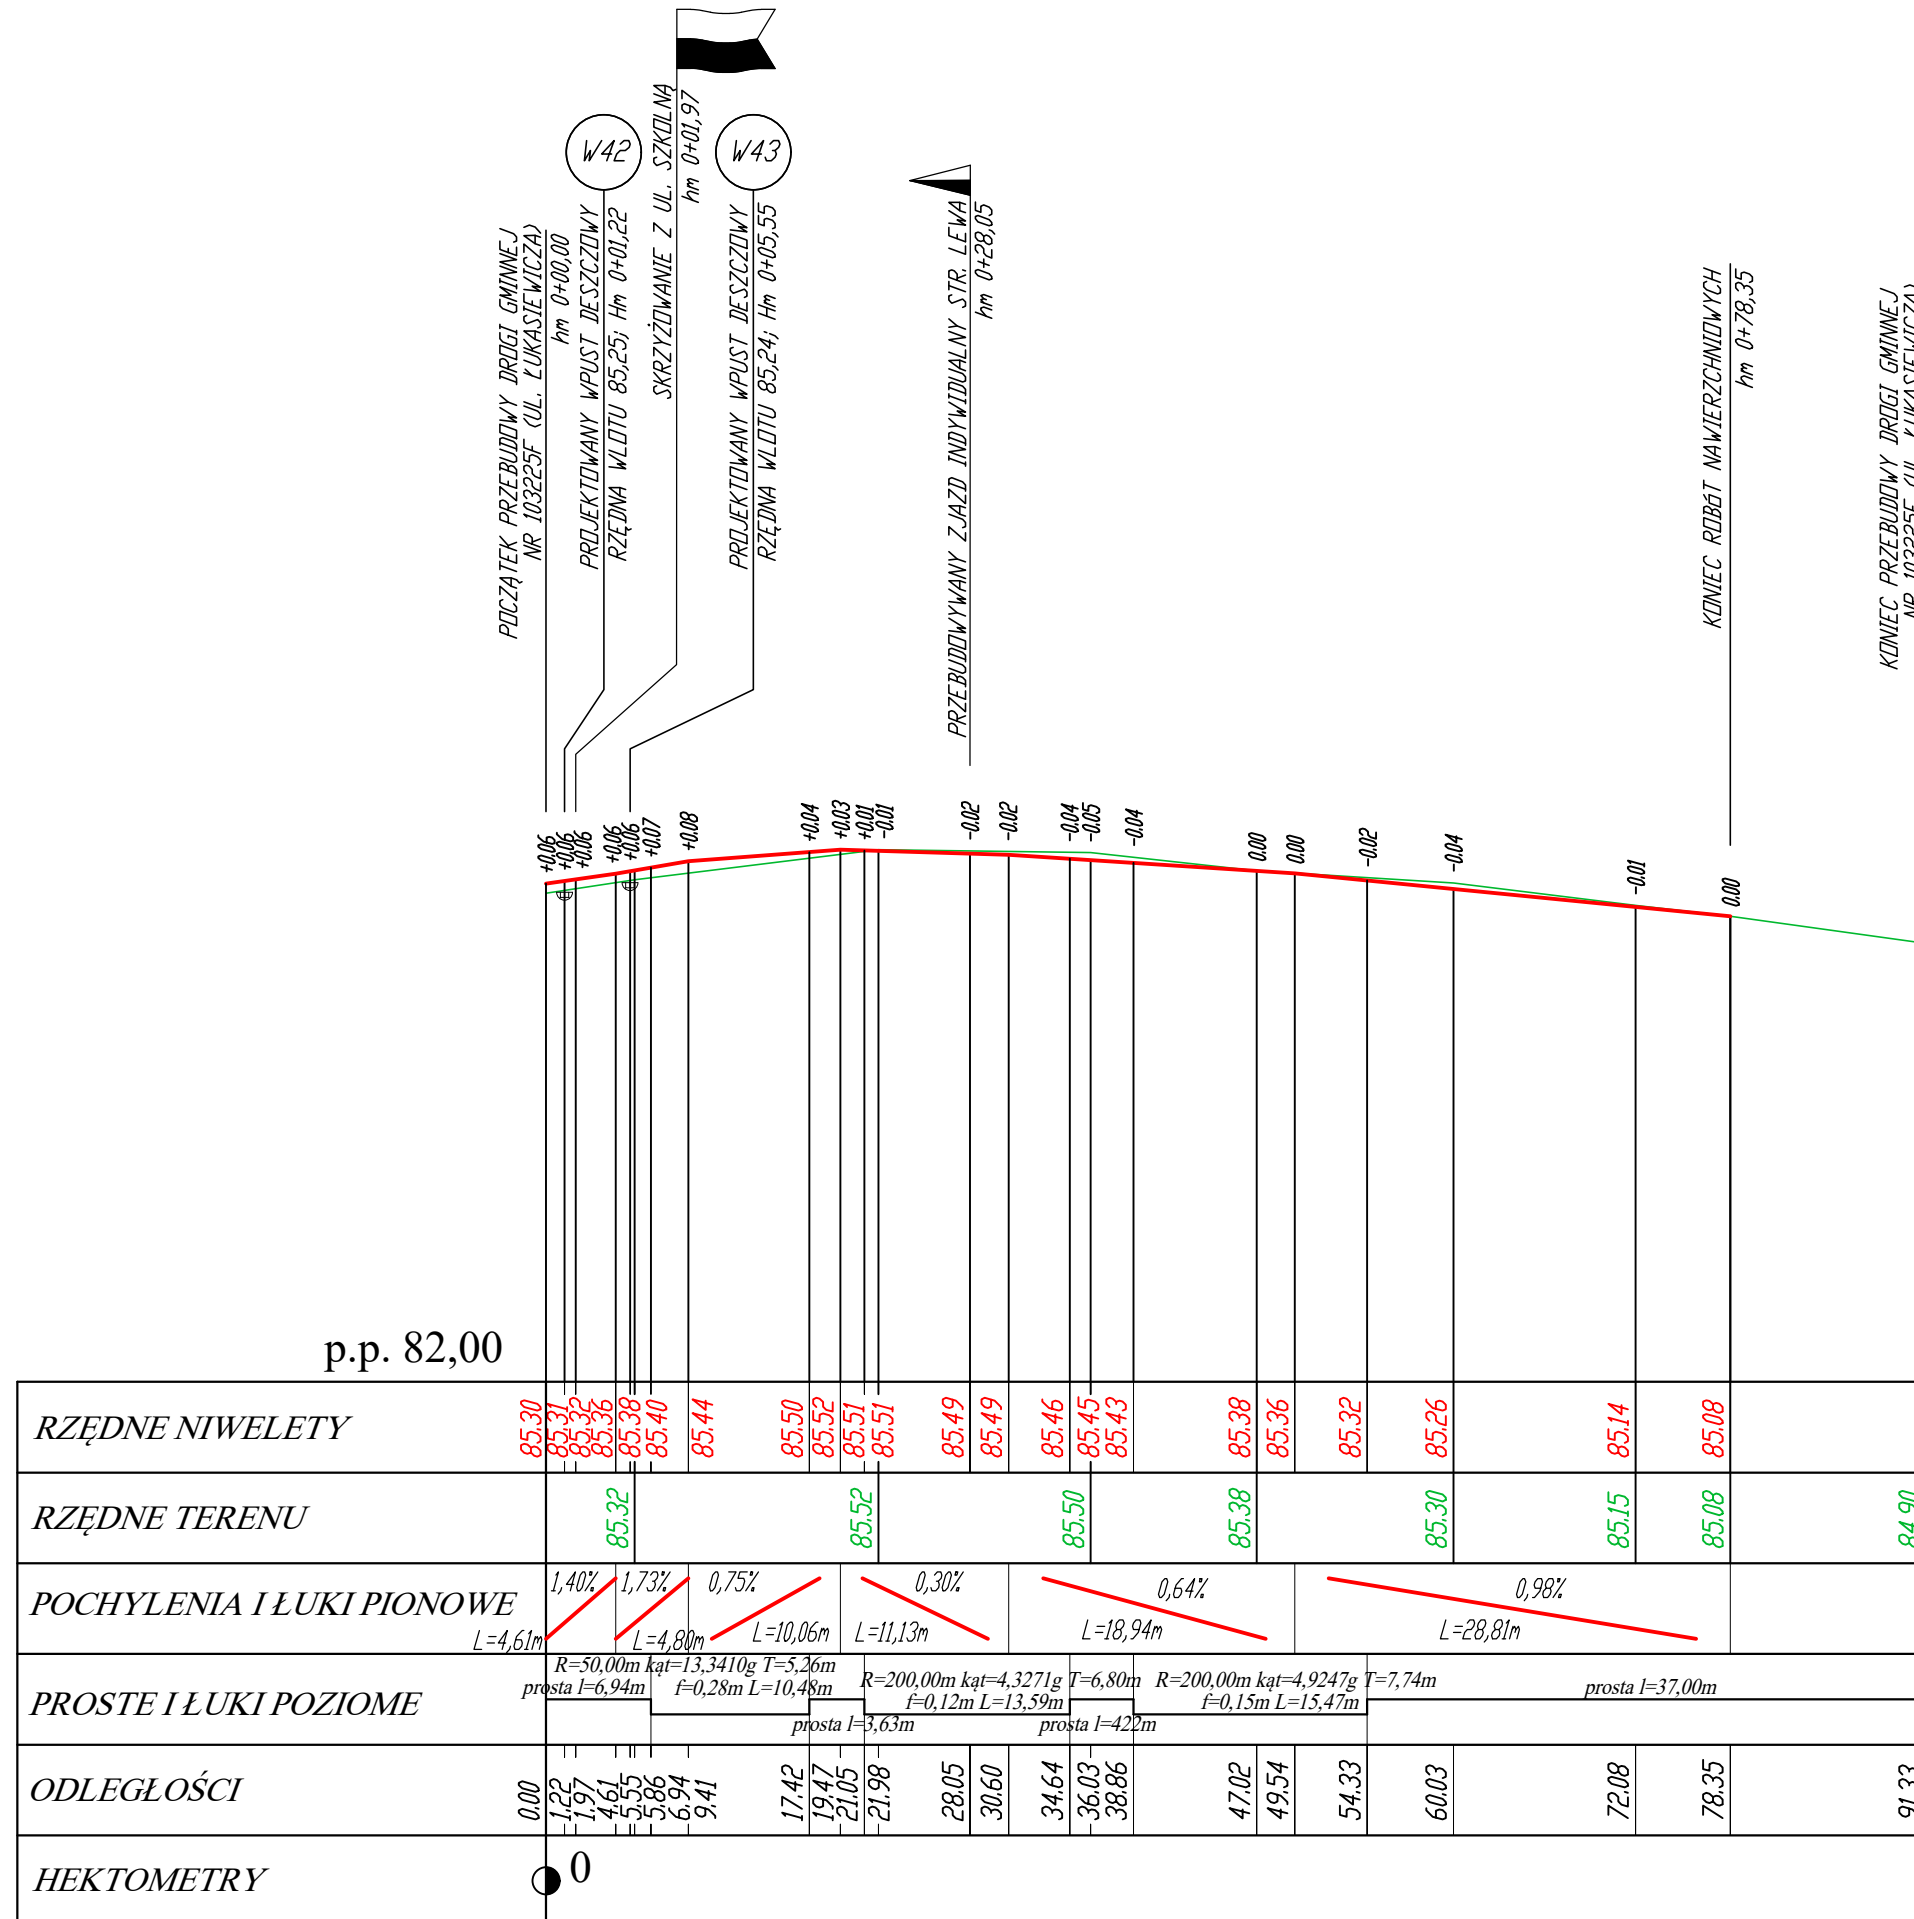

LEGENDA:

- PROJEKTOWANA NIWELETA
- ISTNIEJĄCY PRZEBIEG TERENU
- PROJEKTOWANY WPUST
- ZJAZD
- PRO. POZĄTEK/KONIEC ŁUKU PIONOWEGO
- PUNKT PRZECIECIA STYCZNYCH NIWELET

STADIUM:			OLPRO Sp. z o.o. Sp. k. 65 - 155 Zielona Góra, ul. Dekoracyjna 3 tel. (fax) 068 456 15 53, email: biuro@olpro.net	
	Inwestor:	GMINA SULECHÓW 66 - 100 Sulechów, Plac Ratuszowy 6		
	Inwestycja:	PRZEBUDOWA ORAZ REMONT DRÓG GMINNYCH I DROGI POWIATOWEJ ORAZ REMONT PLACU PRZYKOŚCIELNEGO I PRZY ZBORZE W RAMACH INWESTYCJI PN.: "REWITALIZACJA ULIC W ŚRÓDMIEŚCIU SULECHOWA"		
	Adres:	Sulechów, ul. Plac Kościelny, Brama Piastowska, Handlowa, Wspólna, Wąska, Sikorskiego, Plac Ratuszowy, Kopienka, Plac Wilhelma Pluty, Aleja Wielkopolska, Łukasiewicza, Chopina, Nowy Rynek, Magazynowa, Licealna, Szkolna, 58/42, 58/44, 58/52, 58/54, 58/5 - obręb 0001: 161/3, 163, 167, 171, 174, 175/1, 176, 177/2, 178/7, 178/10, 182/1, 183/1, 186/2, 186/5, 187/2, 192/1, 194, 203, 206, 214/2, 218, 222, 225, 228/1, 229/15, 235, 237, 238/5, 238/6, 240, 394, 1331/5, 1331/6 - obręb 0002:		
	Rysunek:			
	PROFIL PODŁUŻNY		Rewizja: Skala: 1:50/500 Branża:	Data: 09.2014 Nr rysunku: 5.2 Podpis:
Stanowisko:	Imię i nazwisko:	Uprawnienia:		
Projektant:	mgr inż. Mariusz Olkisz	LBS/IPWOD/0056/06		Drogowa
Sprawdzający:	mgr inż. Jakub Ciołek	LBS/0178/PBD/21		Drogowa