

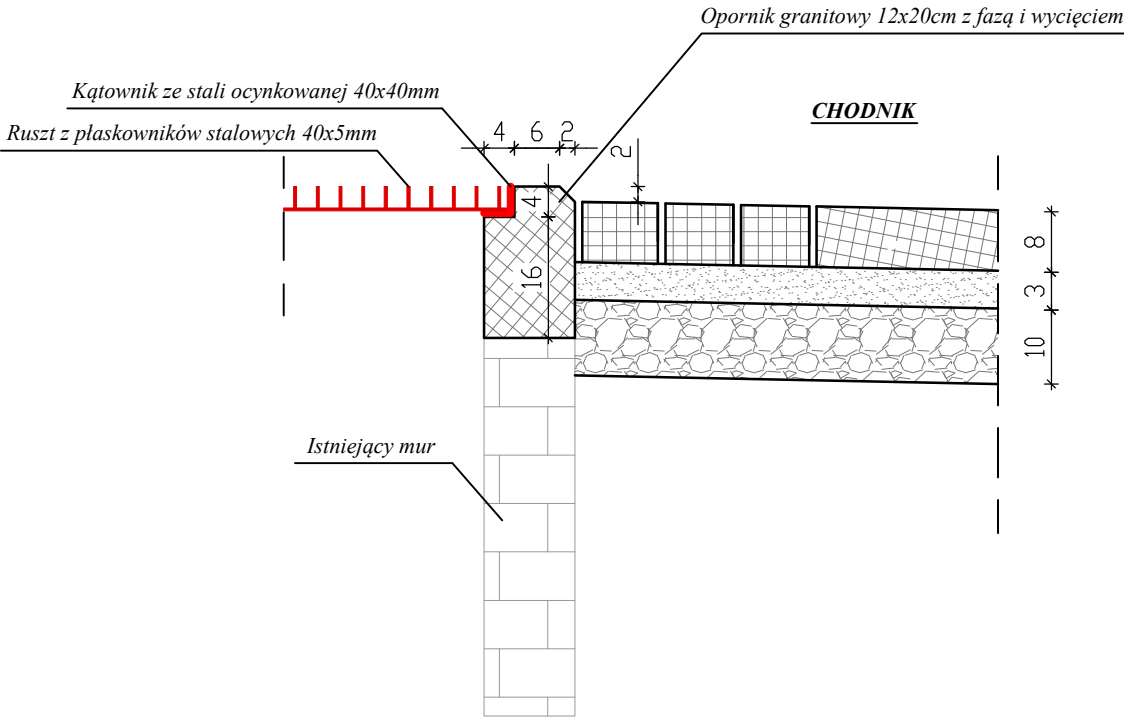


RZUT Z GÓRY

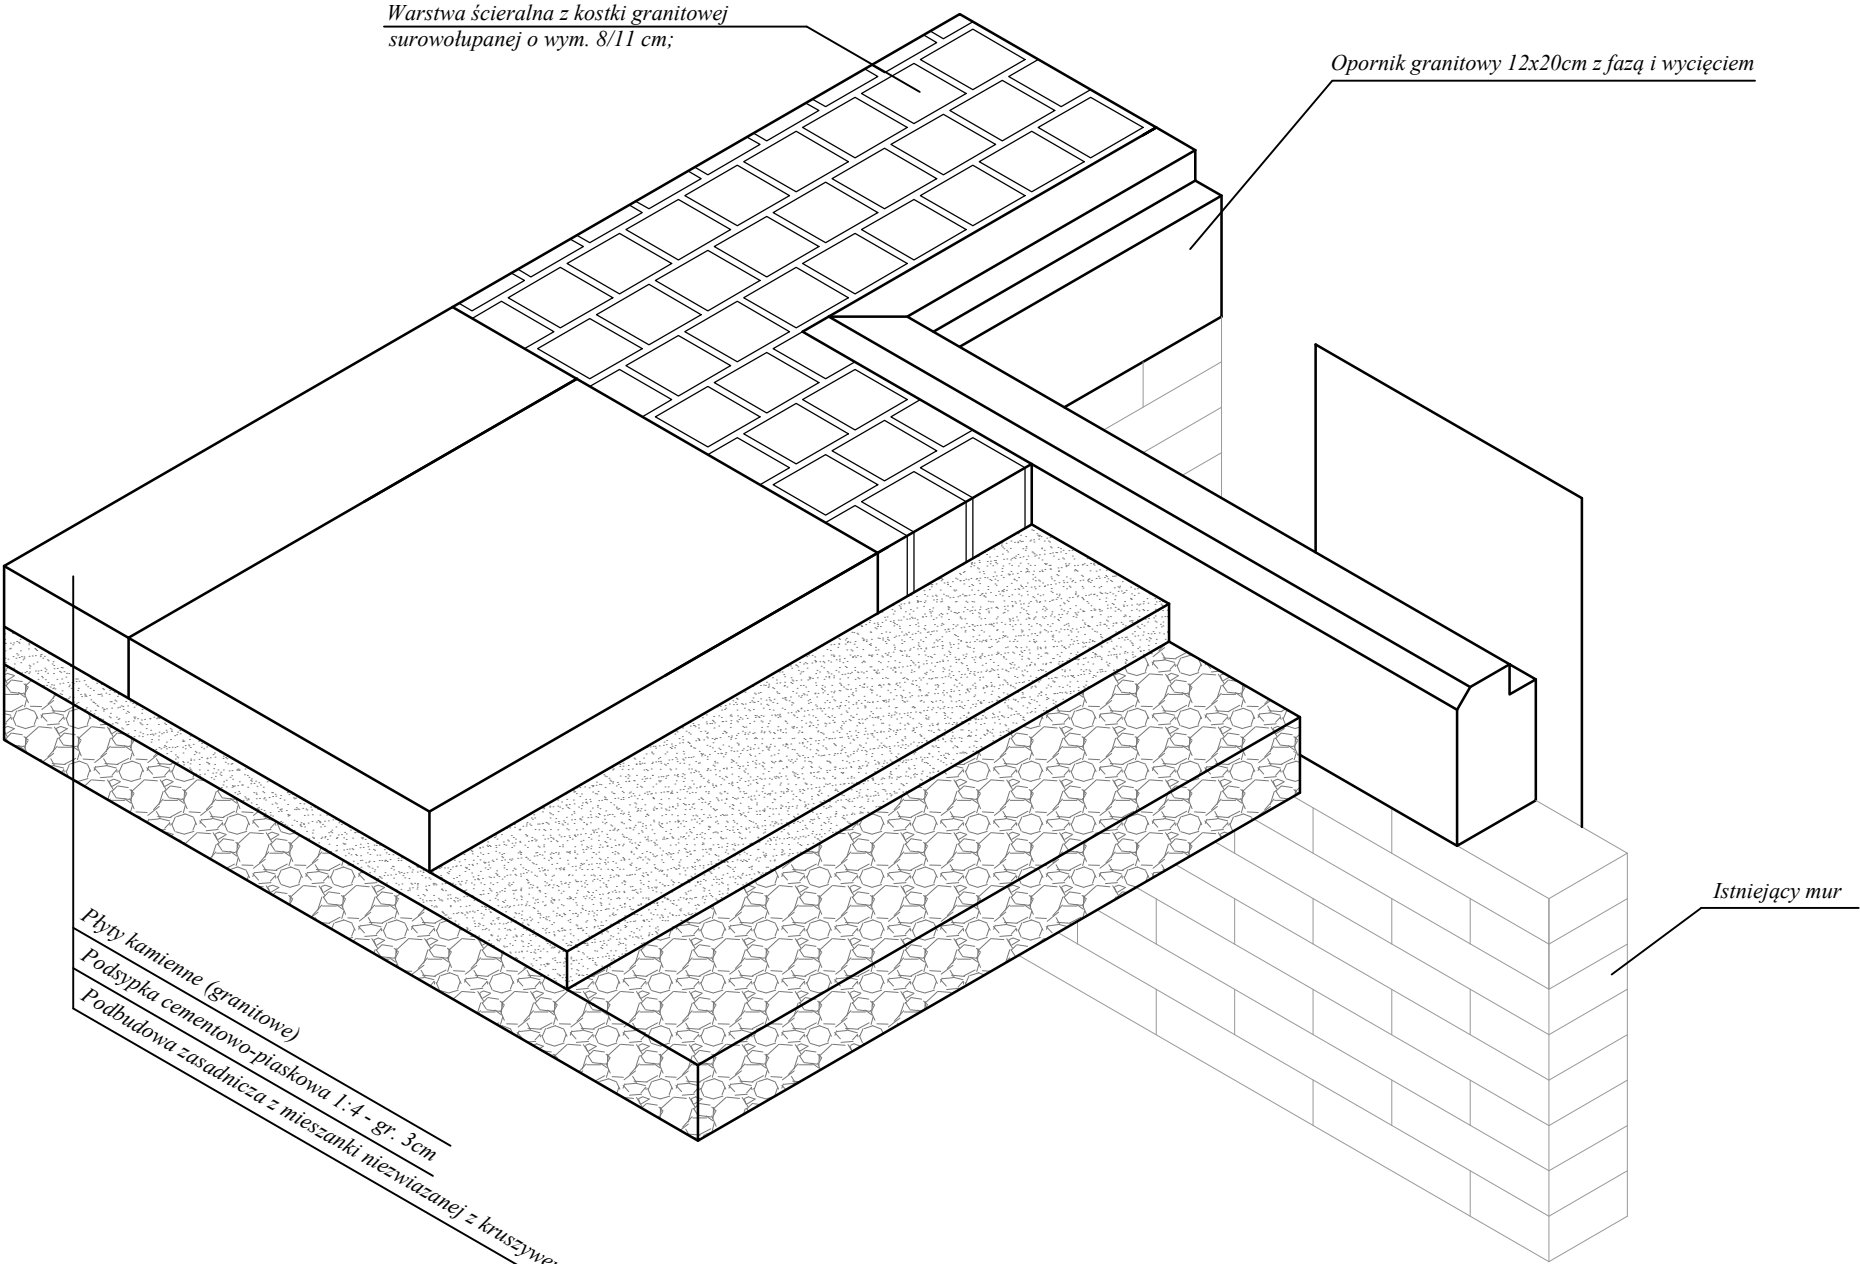

PROJEKT TECHNICZNY

Stadium:

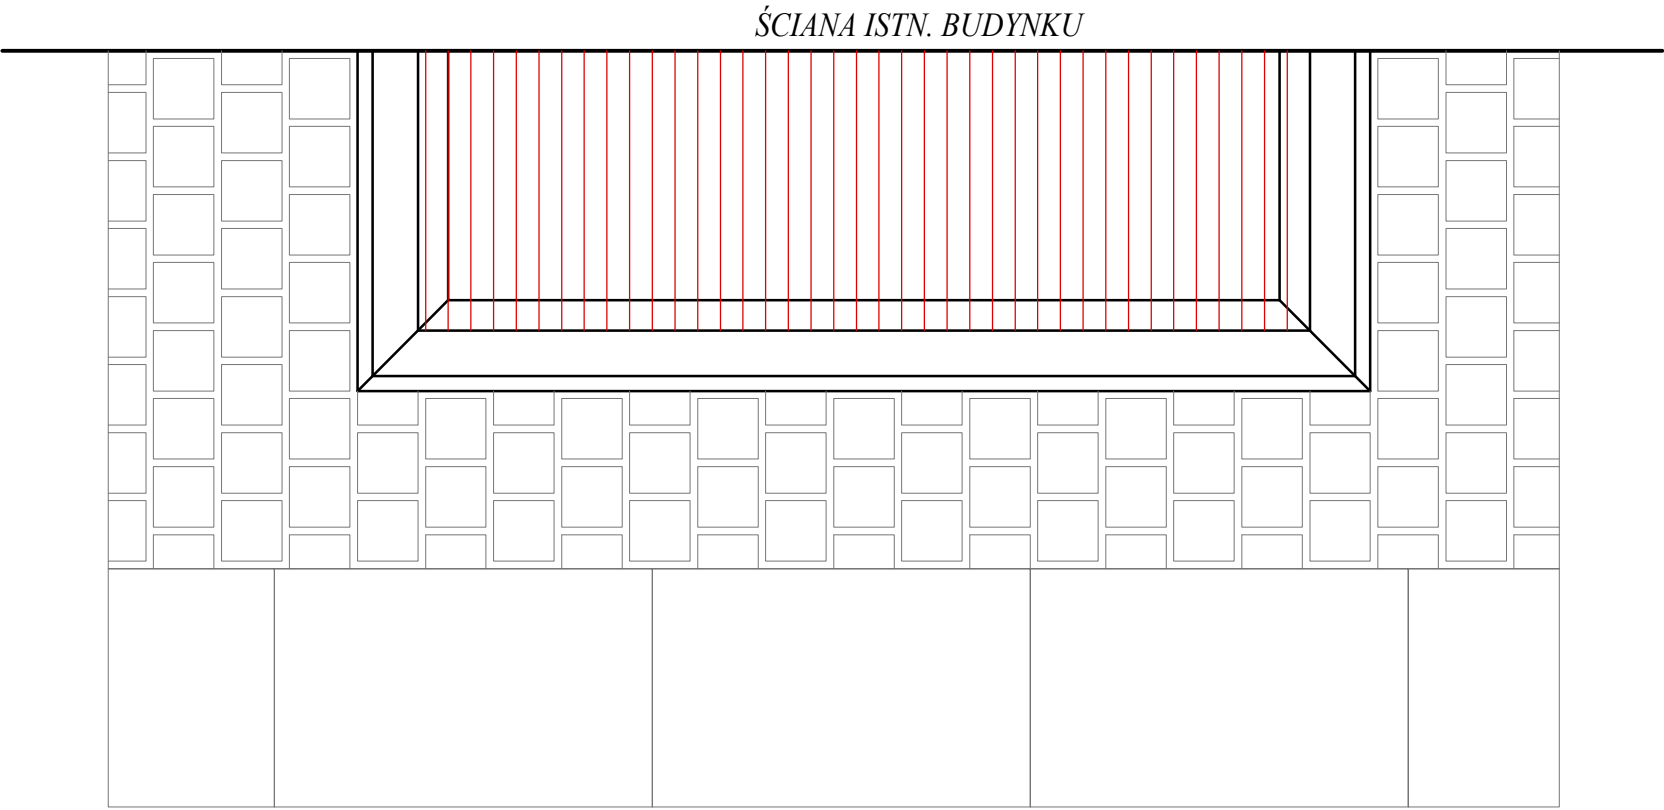

OLPRO Sp. z o.o. Sp. k.

65 - 155 Zielona Góra, ul. Dekoracyjna 3

tel. (fax) 068 456 15 53,

email: biuro@olpro.net

Inwestor:

GMINA SULECHÓW

66 - 100 Sulechów, Plac Ratuszowy 6

Inwestycja:

PRZEBUDOWA ORAZ REMONT DRÓG GMINNYCH I DROGI POWIATOWEJ ORAZ REMONT PLACU PRZYKOŚCIELNEGO I PRZY ZBORZE W RAMACH INWESTYCJI PN.: "REWITALIZACJA ULIC W ŚRÓDMIEŚCIU SULECHOWA"

Adres:

Sulechów, ul. Plac Kościelny, Brama Piastowska, Handlowa, Wspólna, Wąska, Sikorskiego, Plac Ratuszowy, Kopernika, Plac Wilhelma Pluty, Aleja Wielkopolska, Łukasiewicza, Chopina, Nowy Rynek, Magazynowa, Licealna, Szkolna, 584/2, 584/4, 585/2, 585/4, 586 - obręb 0001: 161/3, 163, 167, 171, 174, 175/1, 176, 177/22, 178/7, 178/10, 182/1, 183/1, 186/2, 186/5, 187/2, 192/1, 194, 203, 206, 214/2, 218, 222, 225, 228/1, 229/15, 235, 237, 238/5, 238/6, 240, 394, 1331/5, 1331/6 - obręb 0002;

Rysunek:

SZCZEGÓŁY KONSTRUKCYJNE

NĄSWIETLA PIWNICZNE

Rewizja:

Data:

Skala:

Nr rysunku:

1:10

7.3

Stanowisko:

Imię i nazwisko:

Uprawnienia:

Branża:

Podpis:

Projektant:

mgr inż. Mariusz Olkisz

LBS/PWOD/0056/06

Drogowa

Sprawdzający:

mgr inż. Jakub Ciolek

LBS/0178/PBD/21

Drogowa