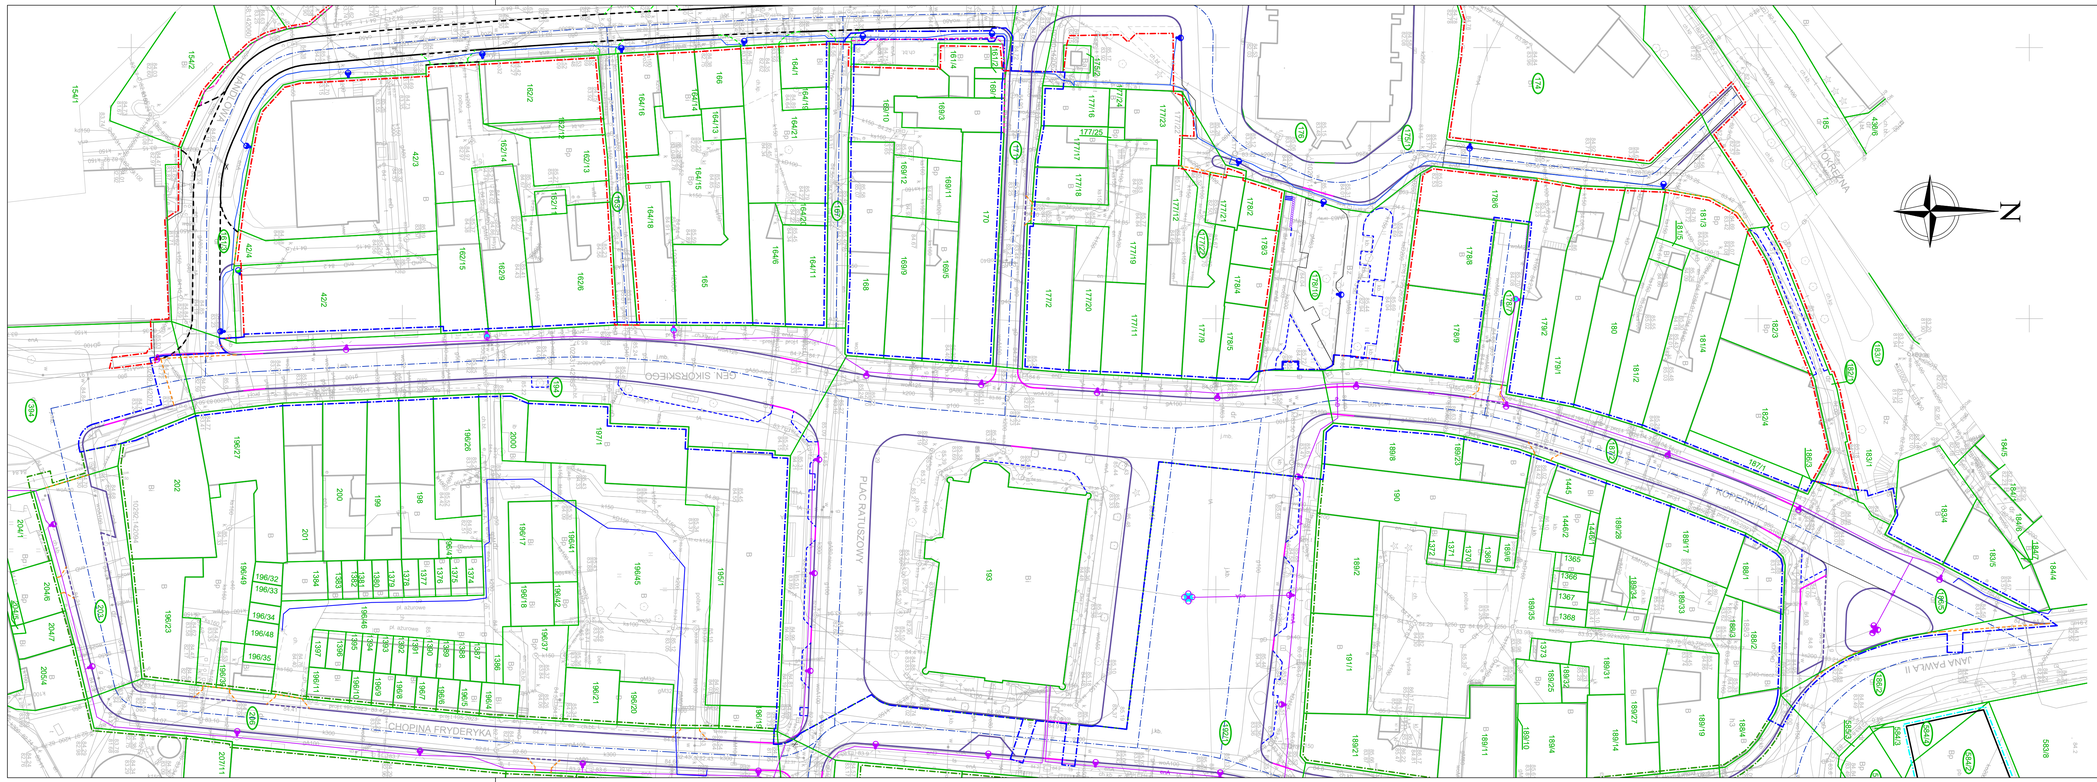

LEGENDA:

- GRANICE DZIAŁEK
- 2401 - NUMERY DZIAŁEK OBJĘTYCH OPRACOWANIEM
- ZAKRES OPRACOWANIA - ETAP I
- ZAKRES OPRACOWANIA - ETAP II
- ZAKRES OPRACOWANIA - ETAP III
- ZAKRES OPRACOWANIA - ETAP IV
- ZAKRES OPRACOWANIA - ETAP V
- PROJEKTOWANA OŚ DROGI
- PROJEKTOWANY KRAWĘŻNIK KAMIENNY PROSTY (wystający)
- PROJEKTOWANY KRAWĘŻNIK KAMIENNY PROSTY (wtopiony)
- PROJEKTOWANY KRAWĘŻNIK KAMIENNY NAJAZDOWY
- PROJEKTOWANY KRAWĘŻNIK BETONOWY PROSTY (wystający)
- PROJEKTOWANY KRAWĘŻNIK BETONOWY PROSTY (wtopiony)
- PROJEKTOWANY KRAWĘŻNIK BETONOWY NAJAZDOWY
- PROJEKTOWANY OPORNIK
- PROJEKTOWANE OBRZEŻE

Branża elektryczna:

- Istniejąca linia kablowa YAKY 4x35mm2 do demontażu i do przekazania właścicielowi lub pozostawienia w ziemi jako nieczynny- własność Gminy Sulechów
- Istniejąca linia kablowa YAKY 4x35mm2 do demontażu i do przekazania właścicielowi lub pozostawienia w ziemi jako nieczynny - własność ENEA Oświetlenie Sp. z o. o.
- Istniejąca linia napowietrzna zasilająca oświetlenie uliczne przeznaczona do demontażu i do przekazania właścicielowi - własność ENEA Oświetlenie Sp. z o. o.
- Istniejący słup oświetlenia ulicznego wraz z oprawą oświetleniową przeznaczony do demontażu i do przekazania właścicielowi - własność Gminy Sulechów
- Istniejący wysięgnik wraz z oprawą oświetleniową zamontowany na obiekcie przeznaczony do demontażu i do przekazania właścicielowi - własność Gminy Sulechów
- Istniejący słup oświetlenia ulicznego wraz z oprawą oświetleniową przeznaczony do demontażu i do przekazania właścicielowi - własność ENEA Oświetlenie Sp. z o. o.
- Istniejący wysięgnik wraz z oprawą oświetleniową zamontowany na obiekcie przeznaczony do demontażu i do przekazania właścicielowi - własność ENEA Oświetlenie Sp. z o. o.

OLPRO INŻYNIERIA LĄDOWA

OLPRO *Sp. z o.o. Sp. k.*
65 - 158 Zielona Góra, ul. Dekoracyjna 3
tel. (fax) 068 456 15 53,
email: biuro@olpro.net

PROJEKT TECHNICZNY

Inwestor: *GMINA SULECHÓW*
66 - 100 Sulechów, Plac Ratuszowy 6

Inwestycja: *PRZEBUDOWA ORAZ REMONT DRÓG GMINNYCH I DROGI POWIATOWEJ ORAZ REMONT PLACU PRZYKOŚCIELNEGO I PRZY ZBORZE W RAMACH INWESTYCJI PN.: "REWITALIZACJA ULIC W ŚRÓDMIEŚCIU SULECHOWA"*

Adres: *Sulechów, ul. Plac Kościelny, Brama Piastowska, Handlowa, Wspólna, Wąska, Sikorskiego, Plac Ratuszowy, Kopernika, Plac Wilhelma Pluty, Aleja Wielkopolska, Łukasiewicza, Chopina, Nowy Rynek, Magazynowa, Licealna, Szkolna,*
5842, 5844, 5852, 5854, 586 - obręb 0001; 161/3, 163, 167, 171, 174, 175/1, 176, 177/23, 178/7, 178/10, 182/1, 183/1, 186/2, 186/5, 187/2, 192/1, 194, 203, 206, 214/2, 218, 222, 225, 228/1, 229/15, 235, 237, 238/5, 238/6, 240, 394, 1331/5, 1331/6 - obręb 0002;

Rysunek: **PLAN SYTUACYJNY - DEMONTAŻ OŚWIETLENIA - ETAP I**

Rewizja:		Data:	09.2024
Skala:	1:500	Nr rysunku:	2.1

Stanowisko:	Imię i nazwisko:	Uprawnienia:	Branża:	Podpis:
Projektant:	mgr inż. Artur Mielcarek	WKP/0102/POOE/03	Elektryczna	
Sprawdzający:	mgr inż. Benon Jąder	WKP/0171/POOE/10	Elektryczna	