


LEGENDA:

- GRANICE DZIAŁEK
- NUMERY DZIAŁEK OBJĘTYCH OPRACOWANIEM
- ZAKRES OPRACOWANIA - ETAP I
- ZAKRES OPRACOWANIA - ETAP II
- ZAKRES OPRACOWANIA - ETAP III
- ZAKRES OPRACOWANIA - ETAP IV
- ZAKRES OPRACOWANIA - ETAP V
- PROJEKTOWANA OŚ DROGI
- PROJEKTOWANY KRAWĘŻNIK KAMIENNY PROSTY (wystający)
- PROJEKTOWANY KRAWĘŻNIK KAMIENNY PROSTY (wtopiony)
- PROJEKTOWANY KRAWĘŻNIK KAMIENNY NAJAZDOWY
- PROJEKTOWANY KRAWĘŻNIK BETONOWY PROSTY (wystający)
- PROJEKTOWANY KRAWĘŻNIK BETONOWY PROSTY (wtopiony)
- PROJEKTOWANY KRAWĘŻNIK BETONOWY NAJAZDOWY
- PROJEKTOWANY OPORNIK KAMIENNY
- PROJEKTOWANY OPORNIK BETONOWY
- PROJEKTOWANE OBRZEŻE KAMIENNE
- PROJEKTOWANE OBRZEŻE BETONOWE
- PROJEKTOWANY ŚCIEK PRZYKRAWĘŻNIKOWY KAMIENNY
- PROJEKTOWANY POZORNY ŚCIEK PRZYKRAWĘŻNIKOWY KAMIENNY
- PROJEKTOWANY ŚCIEK PRZYKRAWĘŻNIKOWY BETONOWY
- PROJEKTOWANY POZORNY ŚCIEK PRZYKRAWĘŻNIKOWY BETONOWY
- PROJEKTOWANE ZAŁAMANIA SPADKÓW PODŁUŻNYCH
- PROJEKTOWANY WPUST DESZCZOWY
- PROJEKTOWANE RZĘDNE

Branża sanitarna:

- KANALIZACJA DESZCZOWA (budowa, przebudowa, remont)
- PROJEKTOWANY WPUST ULICZNY
- PROJEKTOWANA STUDNIA KANALIZACJI DESZCZOWEJ
- ODWODNIENIE LINIOWE
- WYŁĄCZENIE Z EKSPLOATACJI

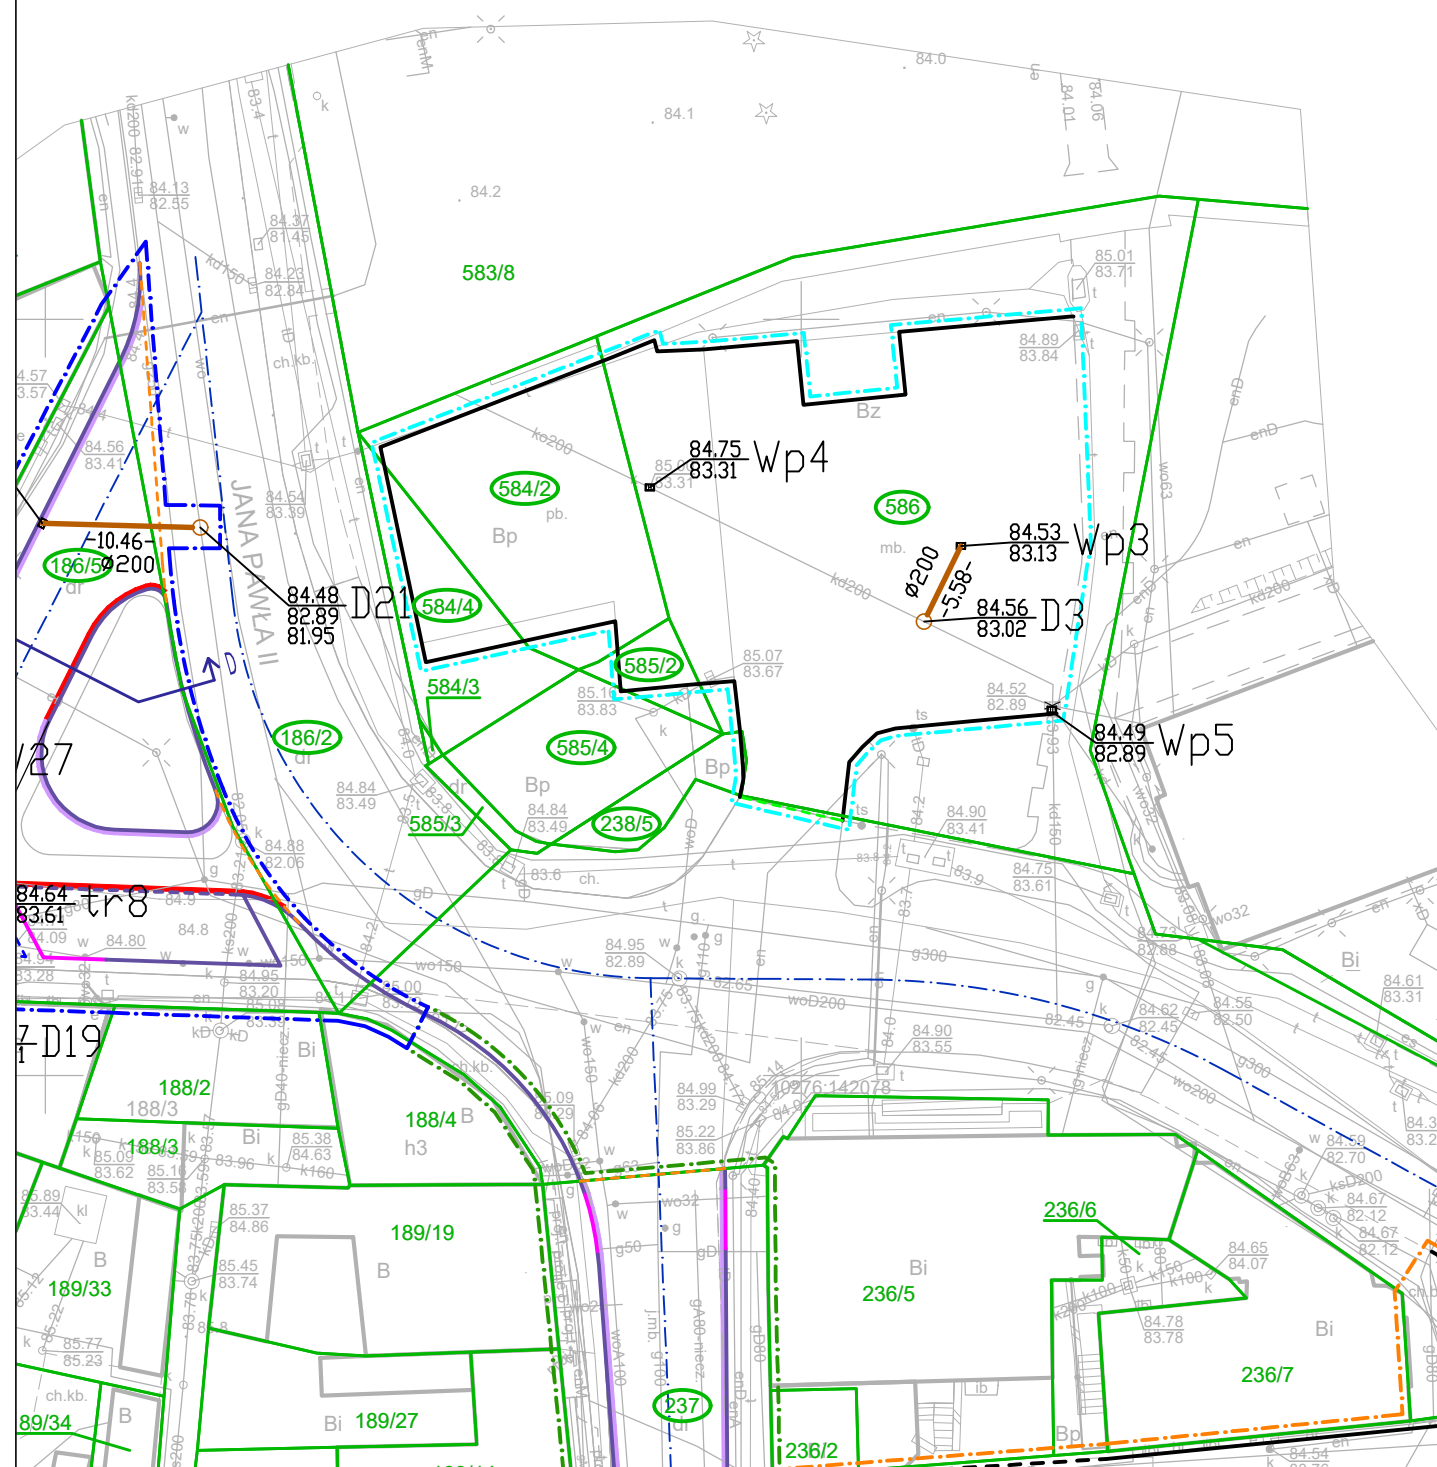

PROJEKT TECHNICZNY

Stadium:



OLPRO Sp. z o.o. Sp. k.

65 - 155 Zielona Góra, ul. Dekoracyjna 3

tel. (fax) 068 456 15 53,

email: biuro@olpro.net

Investor:	GMINA SULECHÓW			
	66 - 100 Sulechów, Plac Ratuszowy 6			
Investycja:	PRZEBUDOWA ORAZ REMONT DRÓG GMINNYCH I DROGI POWIATOWEJ ORAZ REMONT PLACU PRZYKOŚCIELNEGO I PRZY ZBORZE W RAMACH INWESTYCJI PN.: "REWITALIZACJA ULIC W ŚRÓDMIEŚCIU SULECHOWA"			
Adres:	Sulechów, ul. Plac Kościelny, Brama Piastowska, Handlowa, Wspólna, Wąska, Sikorskiego, Plac Ratuszowy, Kopernika, Plac Wilhelma Pluty, Aleja Wielkopolska, Łukasiewicza, Chopina, Nowy Rynek, Magazynowa, Licealna, Szkolna, 584/2, 584/4, 585/2, 585/4, 586 - obręb 0001; 161/3, 163, 167, 171, 174, 175/1, 176, 177/22, 178/7, 178/10, 182/1, 183/1, 186/2, 186/5, 187/2, 192/1, 194, 203, 206, 214, 218, 222, 225, 228/1, 229/15, 235, 237, 238/5, 238/6, 240, 394, 1331/5, 1331/6 - obręb 0002;			
Rysunek:	PLAN SYTUACYJNY - BRANŻA SANITARNA - ETAP V		Rewizja:	Data: 09.2024
			Skala:	Nr rysunku:
			1:500	1.5/S
Stanowisko:	Imię i nazwisko:	Uprawnienia:	Branża:	Podpis:
Projektant:	mgr inż. Paweł Wieczorek	LBS/0065POOS/11	Sanitarna	
Sprawdzający:	mgr inż. Stanisław Praski	225/73/Zg	Sanitarna	