


UWAGA:
1. WSZYSTKIE WYMIARY PODANO W cm.

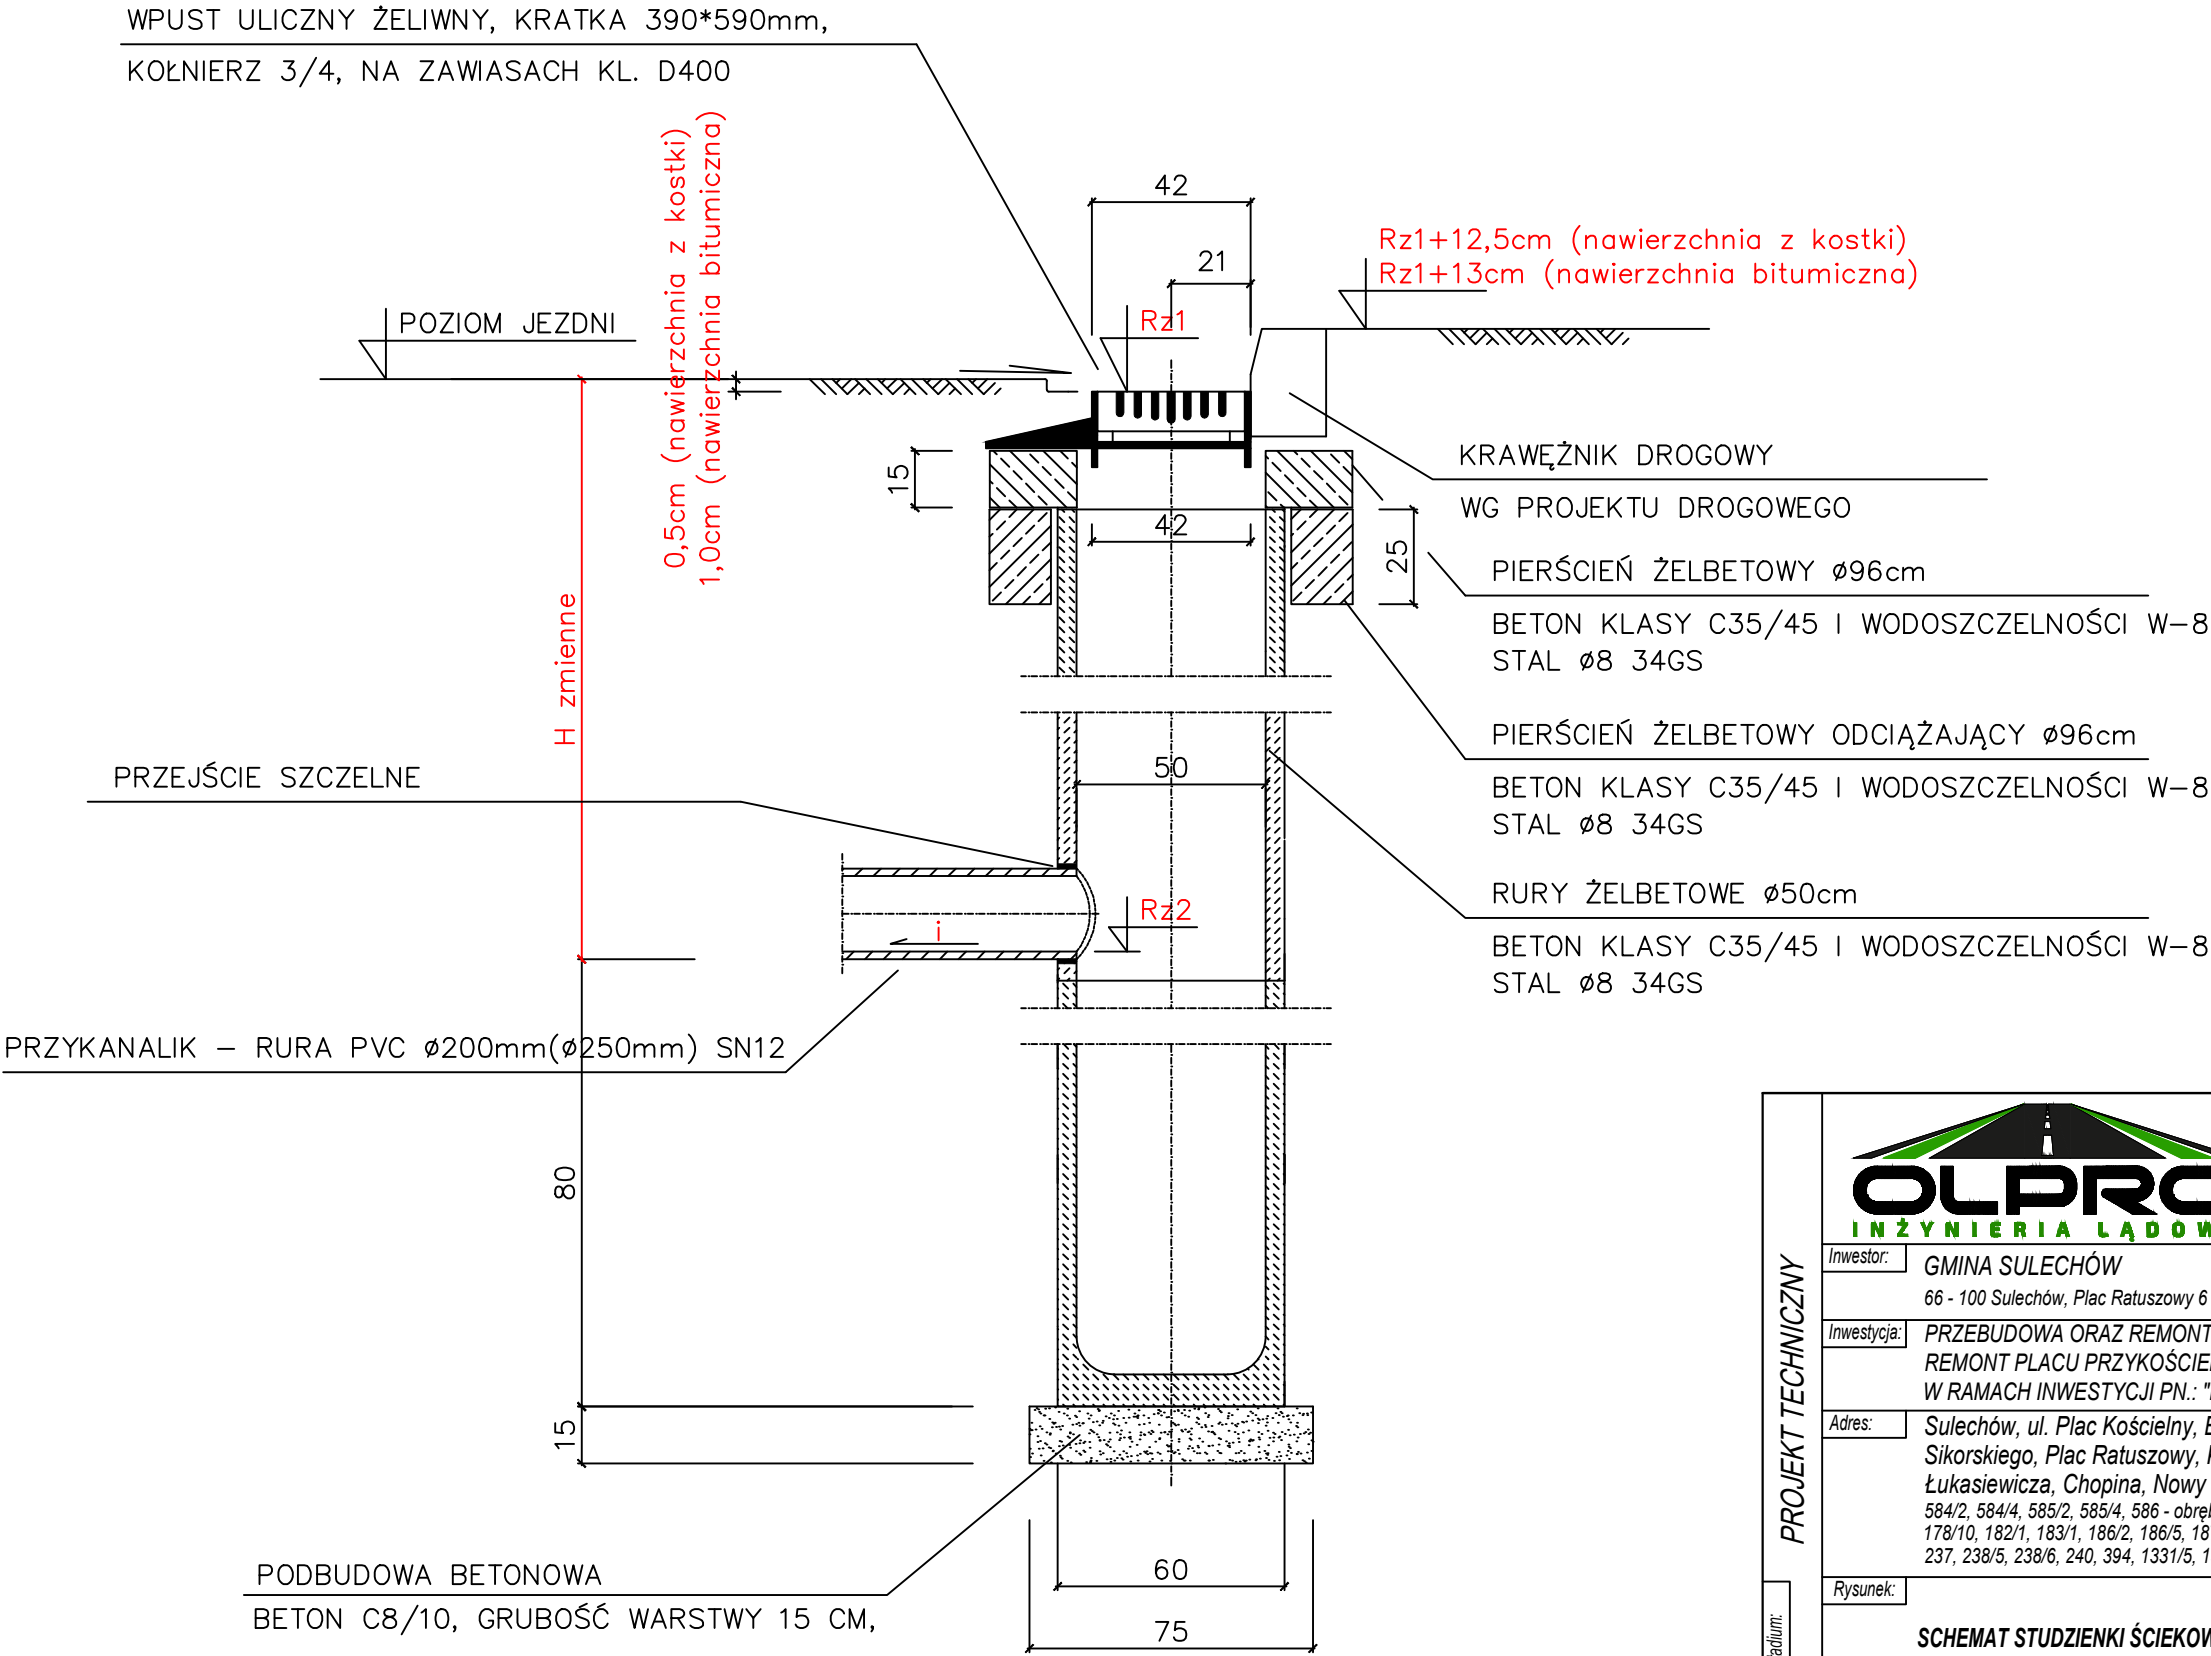

PROJEKT TECHNICZNY

OLPRO Sp. z o.o. Sp. k.

65 - 155 Zielona Góra, ul. Dekoracyjna 3

tel. (fax) 068 456 15 53,

email: biuro@olpro.net

Stadium:	Inwestor:				GMINA SULECHÓW		66 - 100 Sulechów, Plac Ratuszowy 6		
	Inwestycja:				PRZEBUDOWA ORAZ REMONT DRÓG GMINNYCH I DROGI POWIATOWEJ ORAZ REMONT PLACU PRZYKOŚCIELNEGO I PRZY ZBORZE W RAMACH INWESTYCJI PN.: "REWITALIZACJA ULIC W ŚRÓDMIEŚCIU SULECHOWA"				
	Adres:				Sulechów, ul. Plac Kościelny, Brama Piastowska, Handlowa, Wspólna, Wąska, Sikorskiego, Plac Ratuszowy, Kopernika, Plac Wilhelma Pluty, Aleja Wielkopolska, Łukasiewicza, Chopina, Nowy Rynek, Magazynowa, Licealna, Szkolna, 584/2, 584/4, 585/2, 585/4, 586 - obręb 0001; 161/3, 163, 167, 171, 174, 175/1, 176, 177/22, 178/7, 178/10, 182/1, 183/1, 186/2, 186/5, 187/2, 192/1, 194, 203, 206, 214, 218, 222, 225, 228/1, 229/15, 235, 237, 238/5, 238/6, 240, 394, 1331/5, 1331/6 - obręb 0002;				
	Rysunek:				SCHEMAT STUDZIENKI ŚCIEKOWEJ Ø500		Revizja:		
						Data:		09.2024	
						Skala:		Nr rysunku:	
						-		5/S	
Stanowisko:		Imię i nazwisko:		Uprawnienia:		Branża:		Podpis:	
Projektant:		mgr inż. Paweł Wieczorek		LBS/0065POOS/11		Sanitarna			
Sprawdzający:		mgr inż. Stanisław Praski		225/73/Zg		Sanitarna			