CHODNIK SCHODY CHODNIK

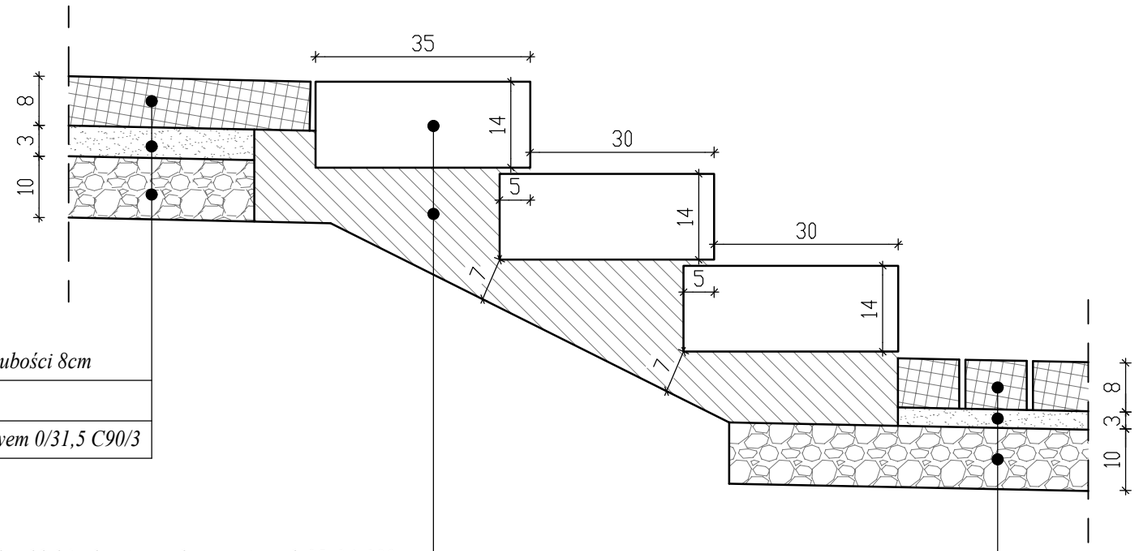

Warstwa ścieralna z płyt granitowych płomieniowanych grubości 8cm

Miał kamienny 0/5mm - gr. 3cm

Podbudowa zasadnicza z mieszanki niezwiazanej z kruszywem 0/31,5 C90/3

Schody z bloków kamiennych o wymiarach 35x14x100cm

Ława betonowa z oporem - beton C12/15

Warstwa ścieralna z kostki kamiennej (granitowej) o wymiarach 8/11cm

Miał kamienny 0/5mm - gr. 3cm

Podbudowa zasadnicza z mieszanki niezwiazanej z kruszywem 0/31,5 C90/3

PROJEKT TECHNICZNY

OLPRO *Sp. z o.o. Sp. k.*
65 - 155 Zielona Góra, ul. Dekoracyjna 3
tel. (fax) 068 456 15 53,
email: biuro@olpro.net

Inwestor: *GMINA SULECHÓW*
66 - 100 Sulechów, Plac Ratuszowy 6

Inwestycja: *PRZEBUDOWA ORAZ REMONT DRÓG GMINNYCH I DROGI POWIATOWEJ ORAZ REMONT PLACU PRZYKOŚCIELNEGO I PRZY ZBORZE W RAMACH INWESTYCJI PN.: "REWITALIZACJA ULIC W ŚRÓDMIEŚCIU SULECHOWA"*

Adres: *Sulechów, ul. Plac Kościelny, Brama Piastowska, Handlowa, Wspólna, Wąska, Sikorskiego, Plac Ratuszowy, Kopernika, Plac Wilhelma Pluty, Aleja Wielkopolska, Łukasiewicza, Chopina, Nowy Rynek, Magazynowa, Licealna, Szkolna,*
584/2, 584/4, 585/2, 585/4, 586 - obręb 0001; 161/3, 163, 167, 171, 174, 175/1, 176, 177/22, 178/7, 178/10, 182/1, 183/1, 186/2, 186/5, 187/2, 192/1, 194, 203, 206, 214/2, 218, 222, 225, 228/1, 229/15, 235, 237, 238/5, 238/6, 240, 394, 1331/5, 1331/6 - obręb 0002;

Stadium:

Rysunek: **SZCZEGÓŁY KONSTRUKCYJNE SCHODY Z BLOKÓW KAMIENNYCH**

Rewizja:	*Data:* 09.2024
Skala: 1:10	*Nr rysunku:* **7.4**

Stanowisko:	*Imię i nazwisko:*	*Uprawnienia:*	*Branża:*	*Podpis:*
Projektant:	*mgr inż. Mariusz Olkisz*	*LBS/PWOD/0056/06*	*Drogowa*	
Sprawdzający:	*mgr inż. Jakub Ciołek*	*LBS/0178/PBD/21*	*Drogowa*	