



PRZEKRÓJ NORMALNY NR 1

Droga gminna - ul. Klubowa

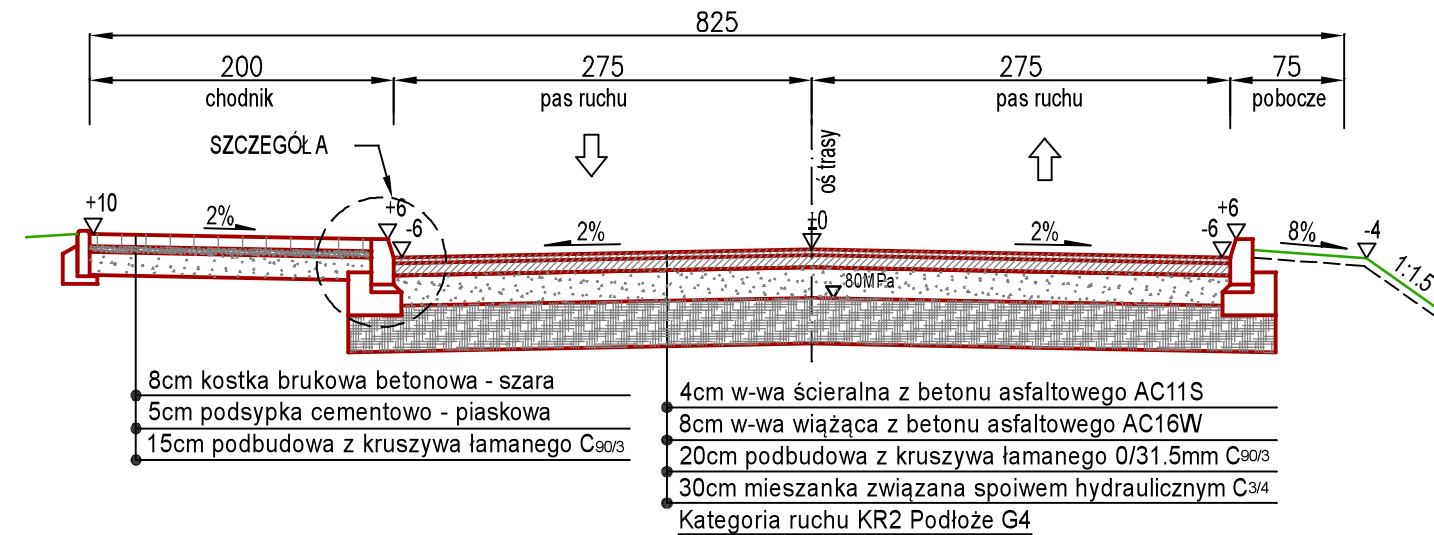


PRZEKRÓJ NORMALNY NR 2

Droga gminna - ul. Klubowa

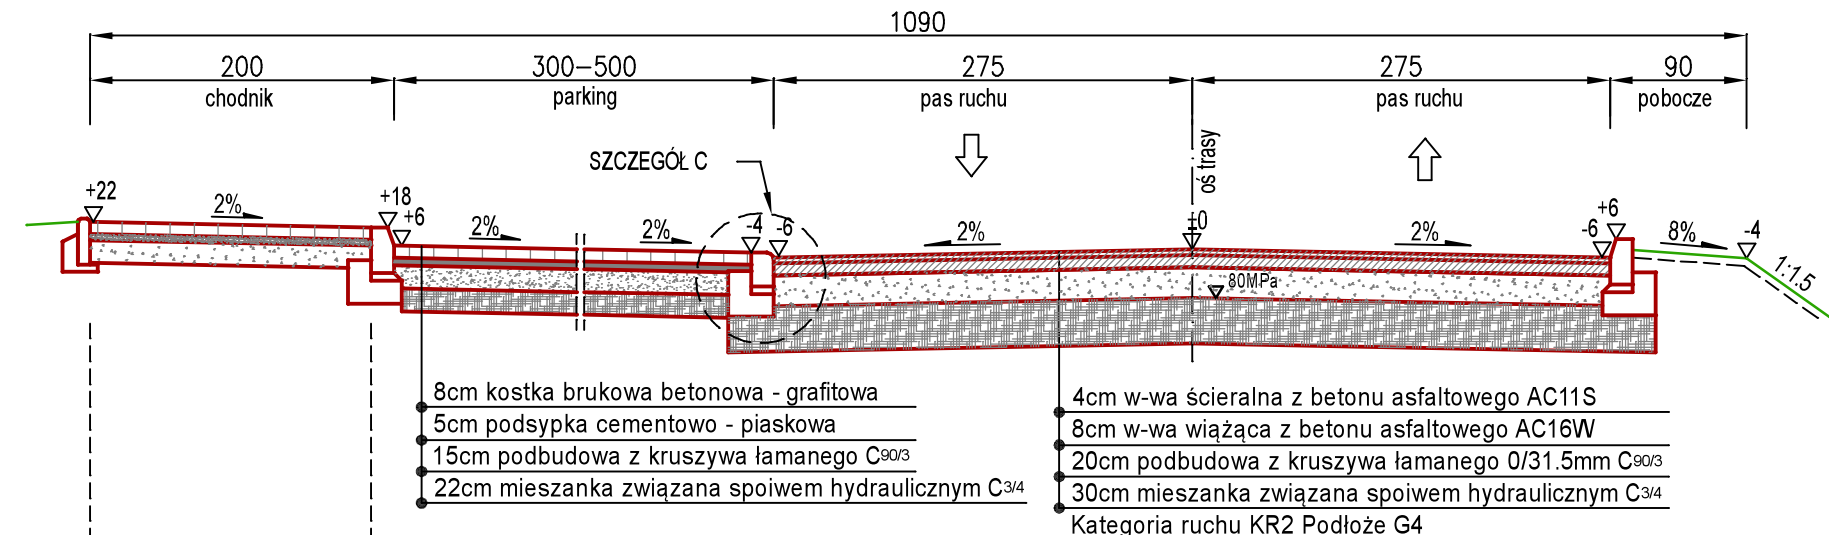


SZCZEGÓŁ A

SKALA 1:10

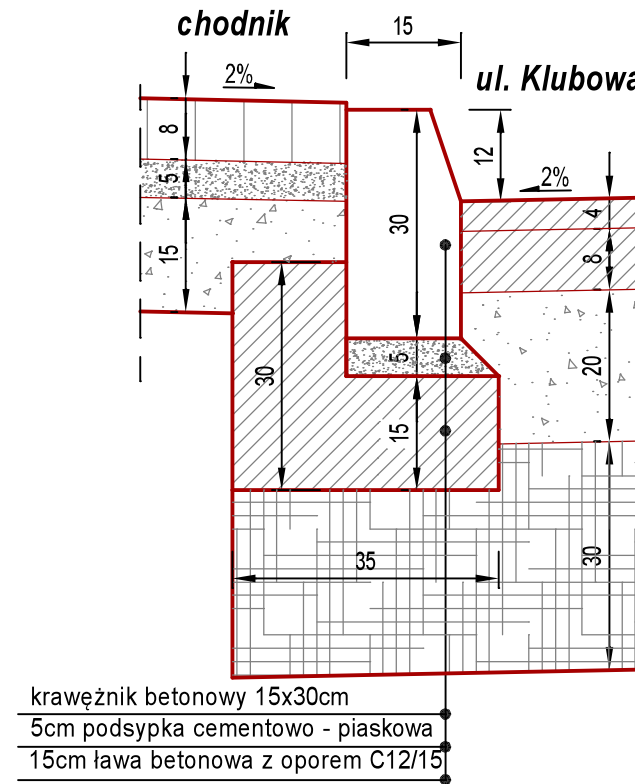


SZCZEGÓŁ B

SKALA 1:10

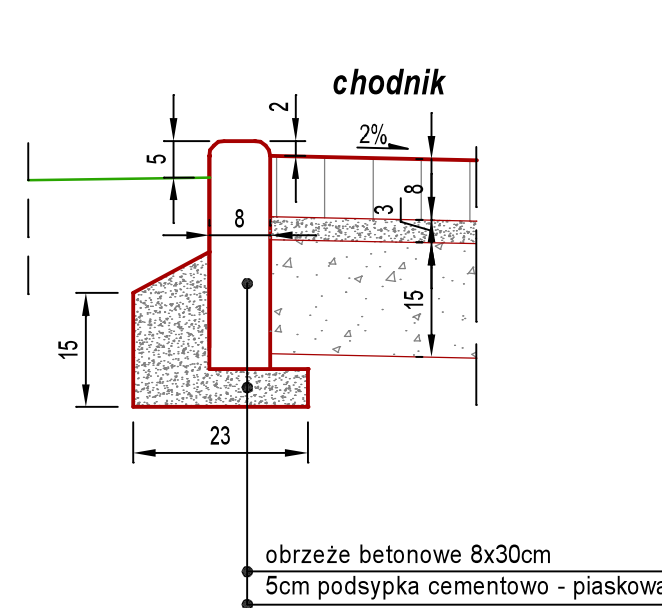


SZCZEGÓŁ C

połączenie jezdni / zjazd
SKALA 1:10

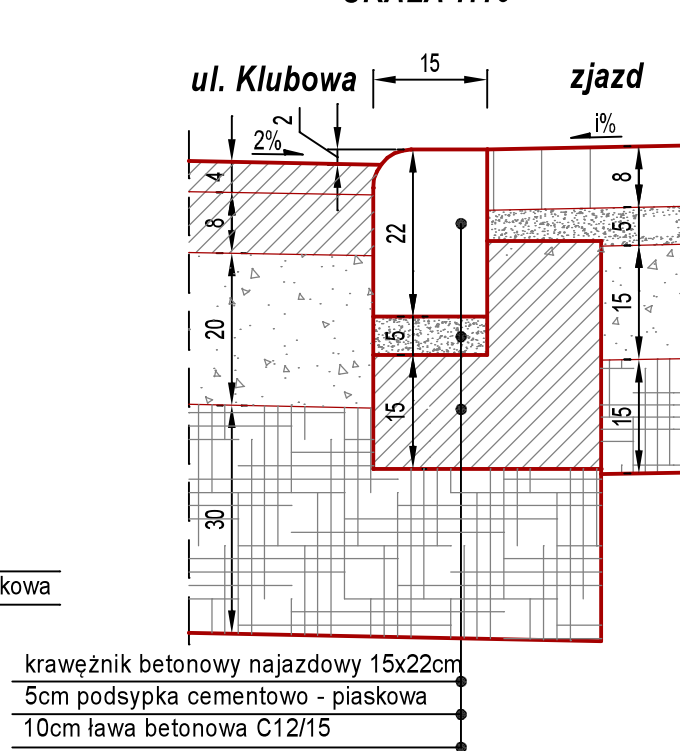


PROJ. SŁUP OŚWIETLENIOWY

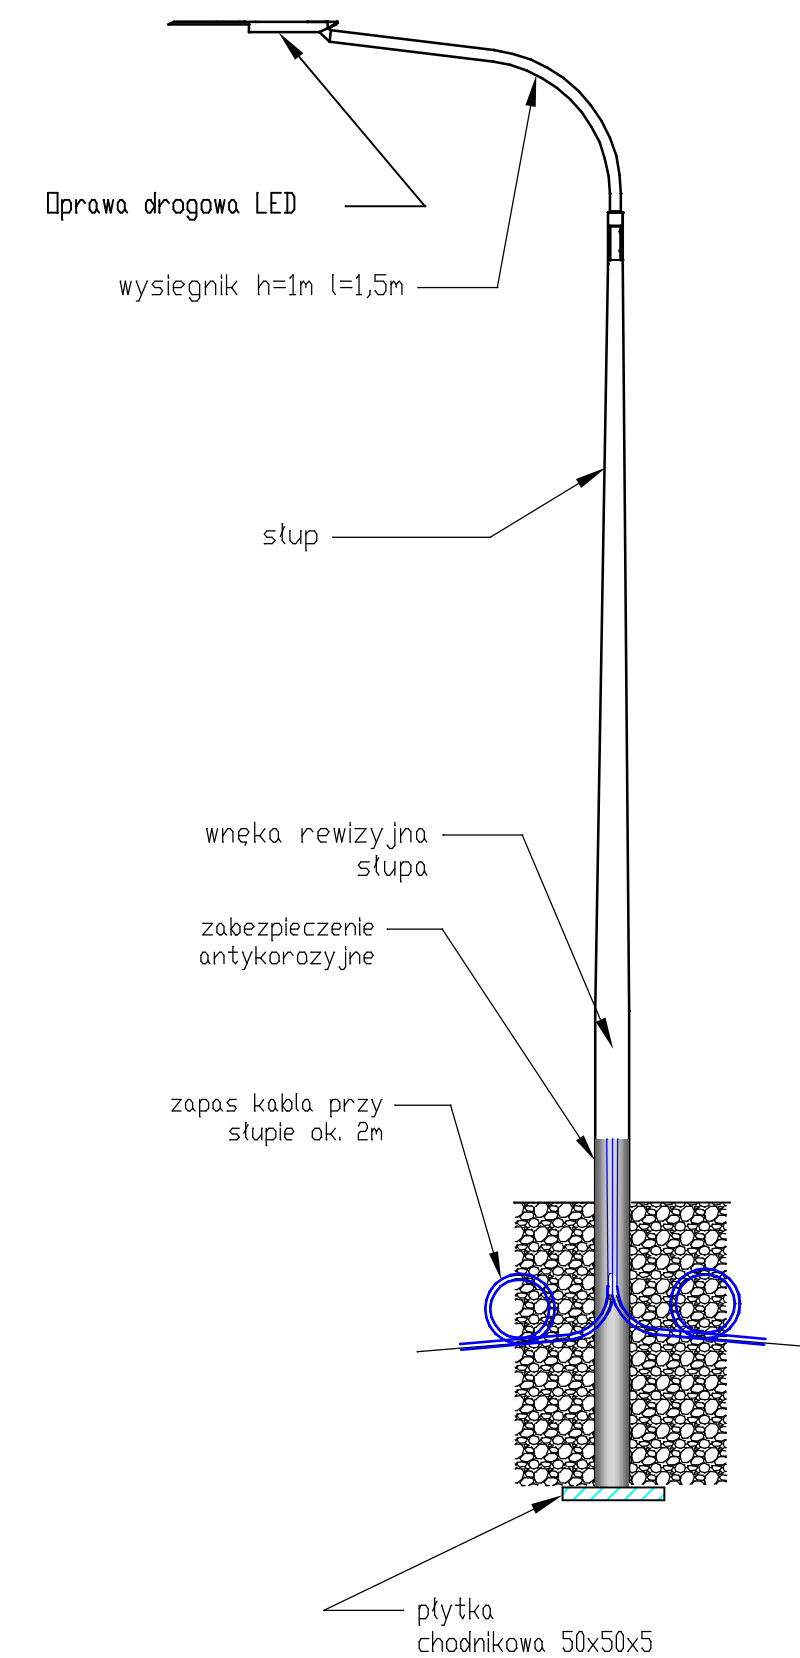


PRZEKRÓJ NORMALNY NR 3

Droga gminna - rejon skrzyżowania z DK 10

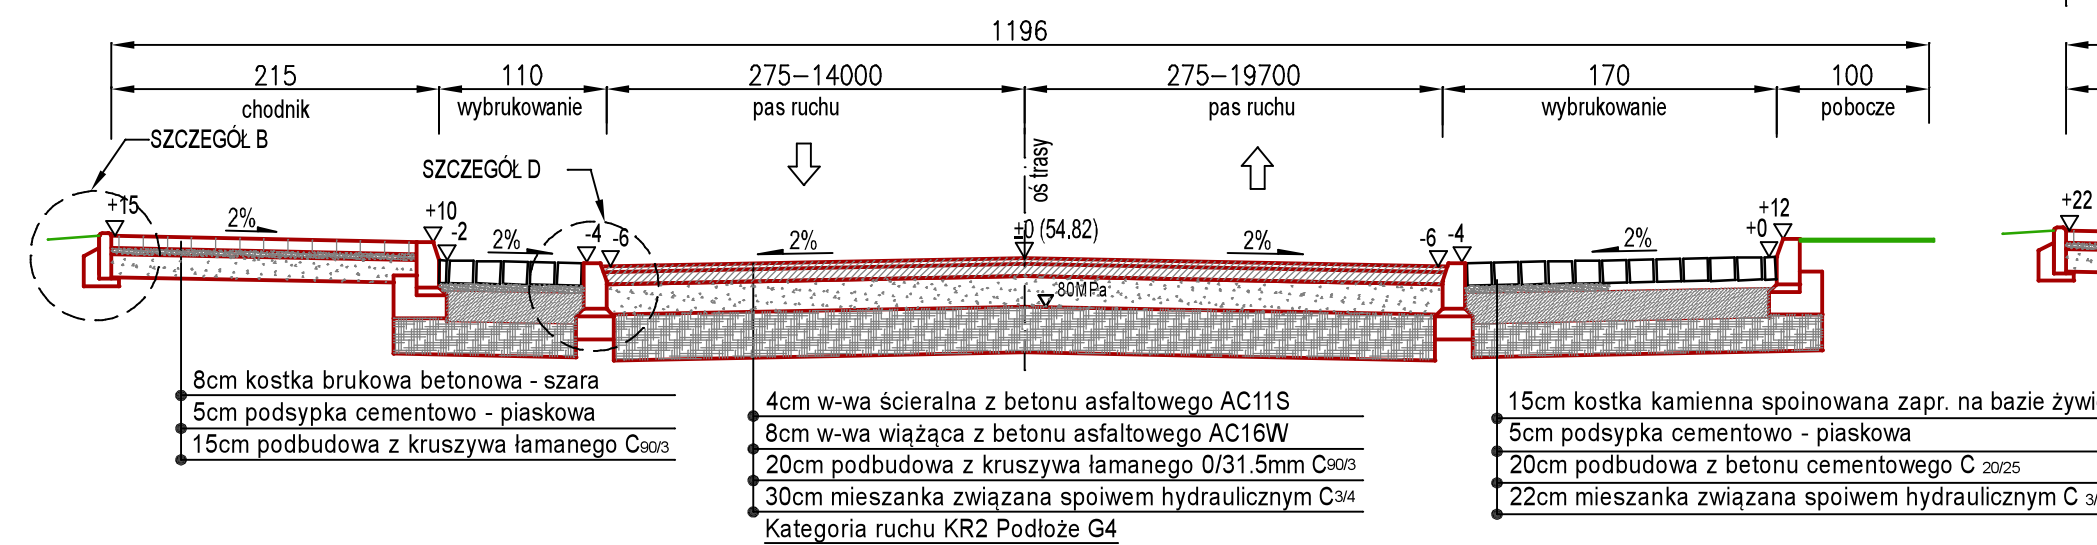

PRZEKRÓJ NORMALNY NR 4

Droga gminna - ul. Klubowa

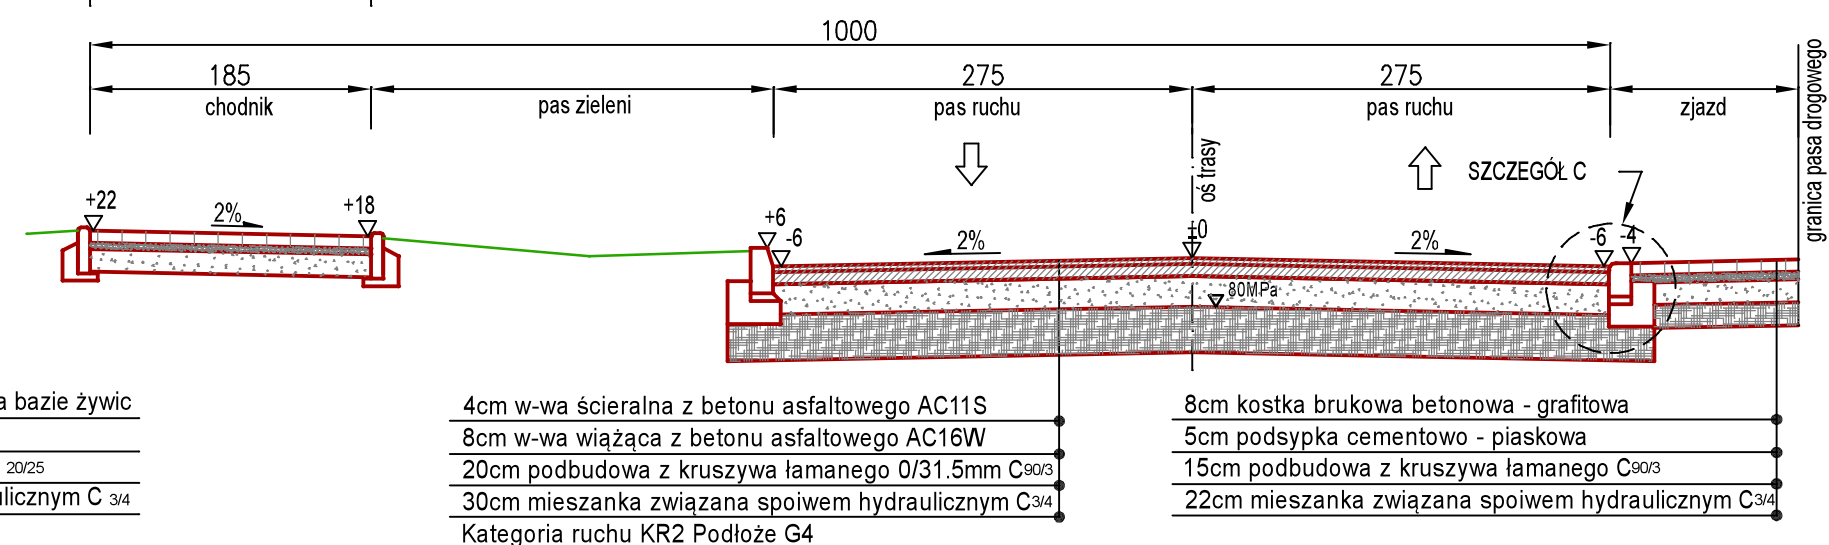

SZCZEGÓŁ D

SKALA 1:10

