


Droga krajowa nr 10

POCZĄTEK BUDOWY km 0+000.00

KONIEC BUDOWY km 0+519.65

ul. Klubowa

Poziom porównawczy 45 mnpm

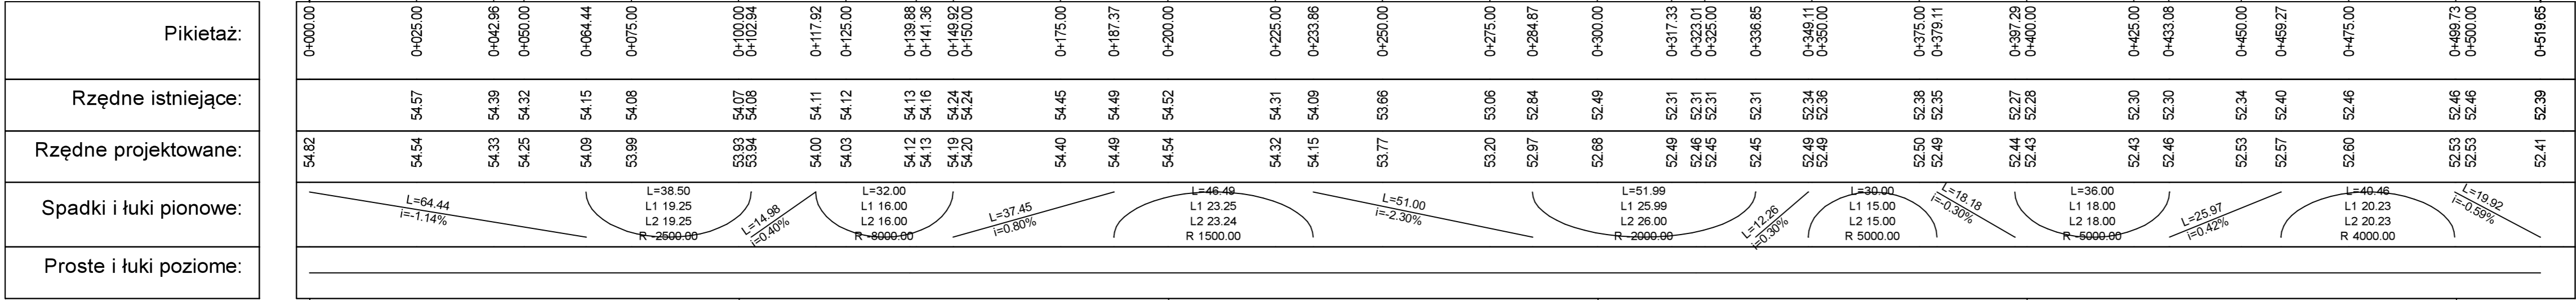

PROJEKTOWANIE NADZORY DORADZTWO

**Adam Bukowiecki**  
Grzecznicza 1p 72-003 Grzecznicza  
tel. +48 608 585 484  
e-mail: prodrom@wp.pl

PROJEKTOWANIE NADZORY DORADZTWO

Nazwa inwestycji	Budowa drogi gminnej w ciągu ul. Klubowej w Skarbimierzycach				
Objekt:	Droga gminna    Kategoria XXV, XXVI				
Adres:	Gmina Dobra Identyfikator 321101_2 Działki nr: 8, 9/9, 10/3, 12 - obręb 0013 Skarbimierzycze				
Opracował:			<div>.....</div>	Data:	VI.2025
Projektant:	mgr inż. Adam BUKOWIECKI	upr. 114/Sz/2002 specjal. konstrukcyjno - budowlana bez ograniczeń	<div>.....</div>	Skala:	1:100/1000
Sprawdził:	mgr inż. Krzysztof MAZURAK	upr. ZAP/0195/POOD/09 specjalność drogowa bez ograniczeń	<div>.....</div>	Nr rys.:	<b>4.0</b>
Nazwa rysunku:	Profil podłużny				