



SKARBIMIERZYCE

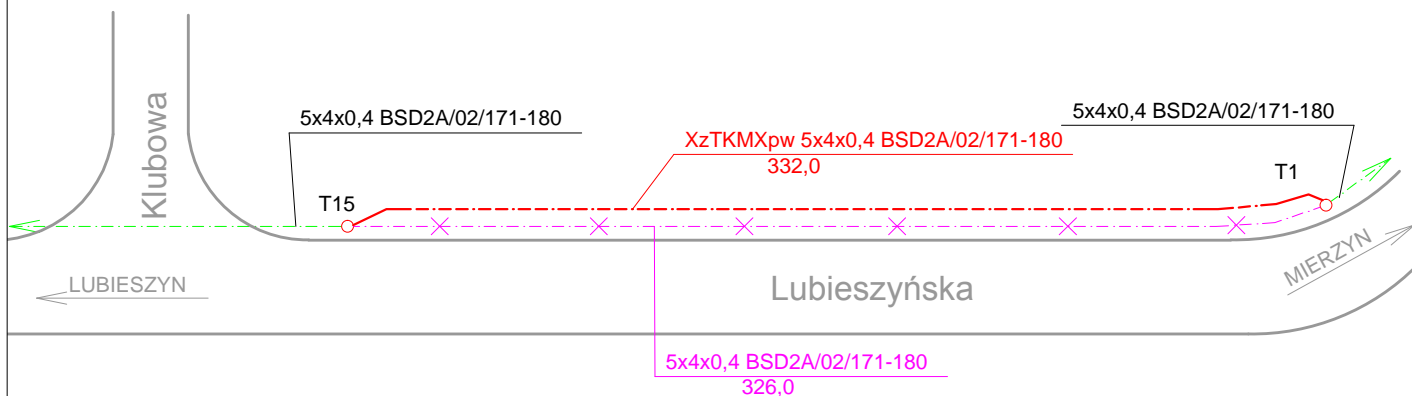

Legenda:

- kabel ziemny istniejący
- kabel projektowany
- X kabel ziemny likwidowany
- proj. złącze równoległe

<small>PROJEKTOWANIE NADZORY DORADZTWO</small>  Adam Bukowiecki Grzeczni 1p 72-003 Grzeczni tel. +48 608 585 484 e-mail: prodrom@wp.pl		<small>PROJEKTOWANIE NADZORY DORADZTWO</small>	
Nazwa inwestycji	Budowa drogi gminnej w ciągu ul. Klubowej w Skarbimierzach		
Nazwa opracowania	Przebudowa i zabezpieczenie infrastruktury telekomunikacyjnej		
Obiekt:	Droga gminna Kategoria XXV, XXVI Gmina Dobra Identyfikator 321101_2		
Adres:	Działki nr: 8, 9/9, 10/3, 12 - obręb 0013 Skarbimierz		
Branża	telekomunikacja		
Projektant:	mgr inż. Przemysław JĘDRZEJCZAK	upr. 1993/00/U specjal. telekomunikacyjna	<small>PODPIS</small> <div style="border-top: 1px solid black; height: 20px; width: 100%;"></div>
Sprawdził:	mgr inż. Piotr GUTOWSKI	upr. ZAP/0088/POOT/2013 specjal. telekomunikacyjna	
Nazwa rysunku:	Schemat przebudowy kabla telekomunikacyjnego		
Data:	VI.2025	Skala:	Nr rys.: 3