RZUT VI p. - DEMONTAŻE I ROZBIÓRKI

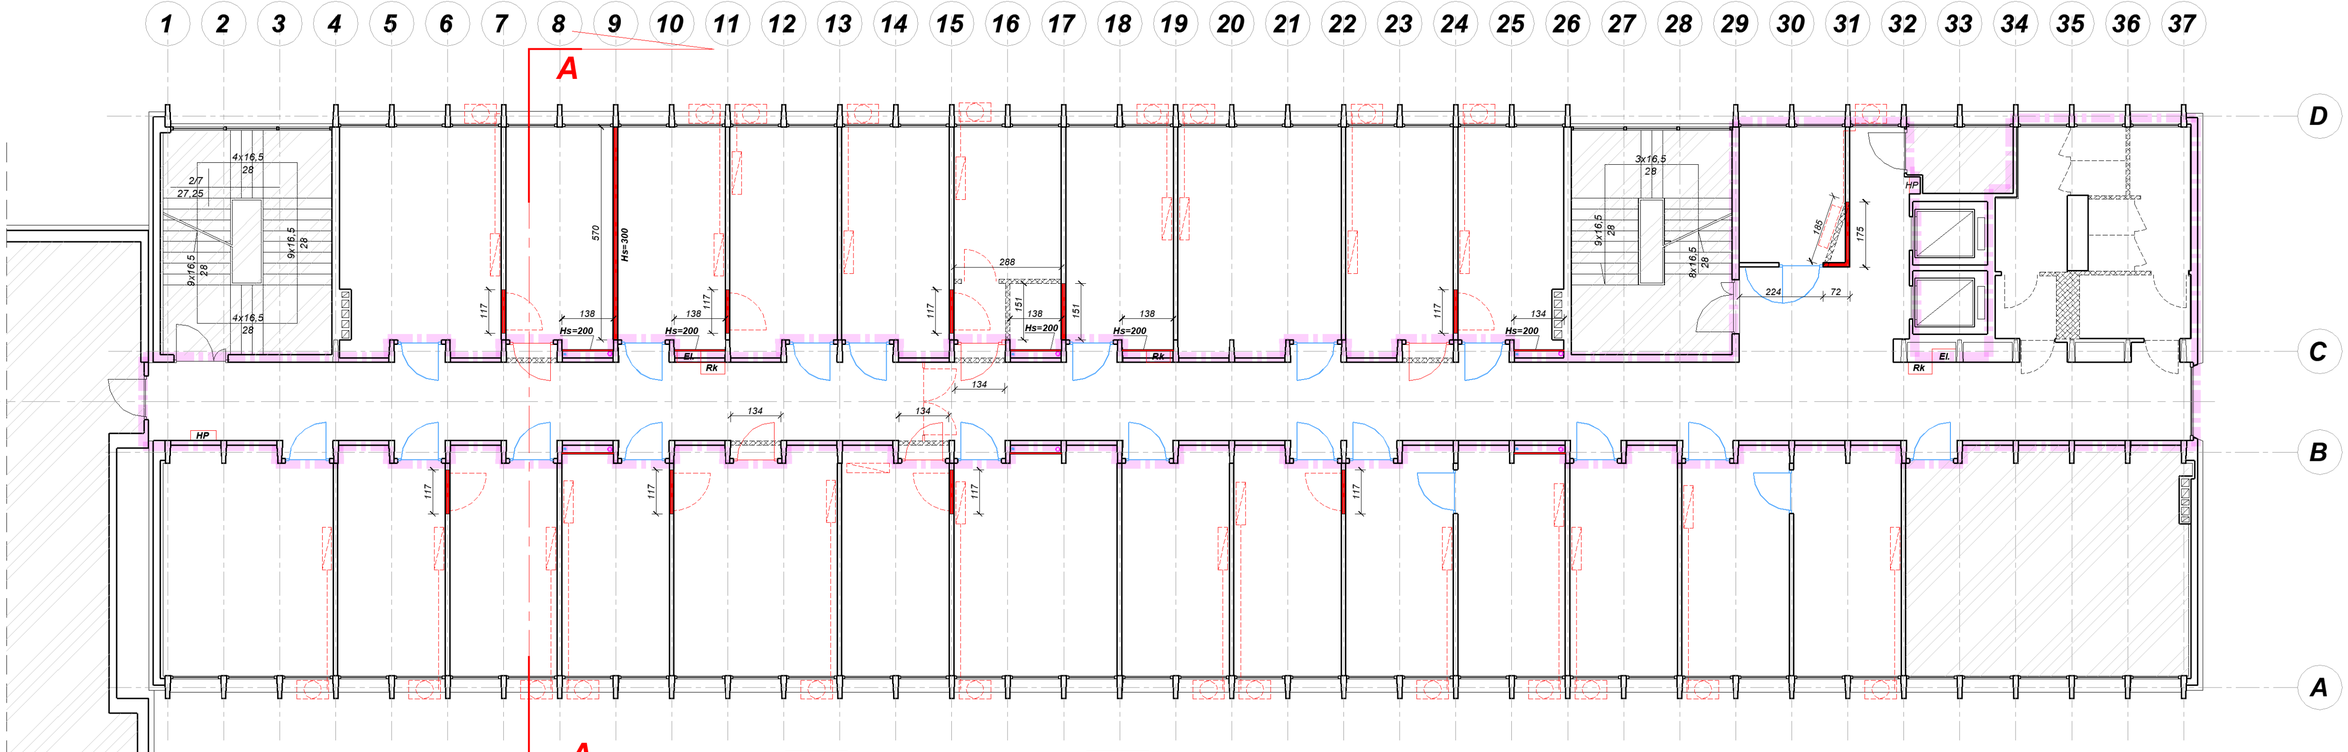

DEMONTARZE

WYBURZENIA ŚCIAN

ŚCIANY / ZAMUROWANIA OTWORÓW GK+WEŁNA MIN. NA KONSTRUKCJI SYST.

DRZWI DO DEMONTARZU

DRZWI W NOWYCH OTWORACH

DRZWI W ISTNIEJĄCYCH OTWORACH

OBSZAR WYŁĄCZONY Z INWESTYCJI

ZAKRES ETAPU 1

Rk Rozdzielnia komput.

El. Rozdzielnia elektr.

HP Hydrant

WYMIARY SPRAWDZIĆ NA BUDOWIE.
WSZELKIE ZMIANY KAŻDORAZOWO UZGODNIĆ Z PROJEKTANTEM.

DOMUS	Adam Jamrozik Krzywa 23 / 32-500 Balin
	Remont VIp. w siedzibie Urzędu Marszałkowskiego Województwa Małopolskiego, przy ulicy Racławickiej 56 w Krakowie
adres inwestycji:	ul. Racławicka 56, 30-017 Kraków
inwestor:	Województwo Małopolskie, ul. Basztowa 22 Kraków
branża:	ARCHITEKTURA — PROJEKT
opracowanie:	Adam Jamrozik
nazwa rysunku:	RZUT VI p. - DEMONTAŻE I ROZBIÓRKI
skala	1:100
data	06.2025

A-1