


Projektowana  
rozdzielnica  
2T08A

400/230V TN-S SZYBKIE WYŁĄCZENIE

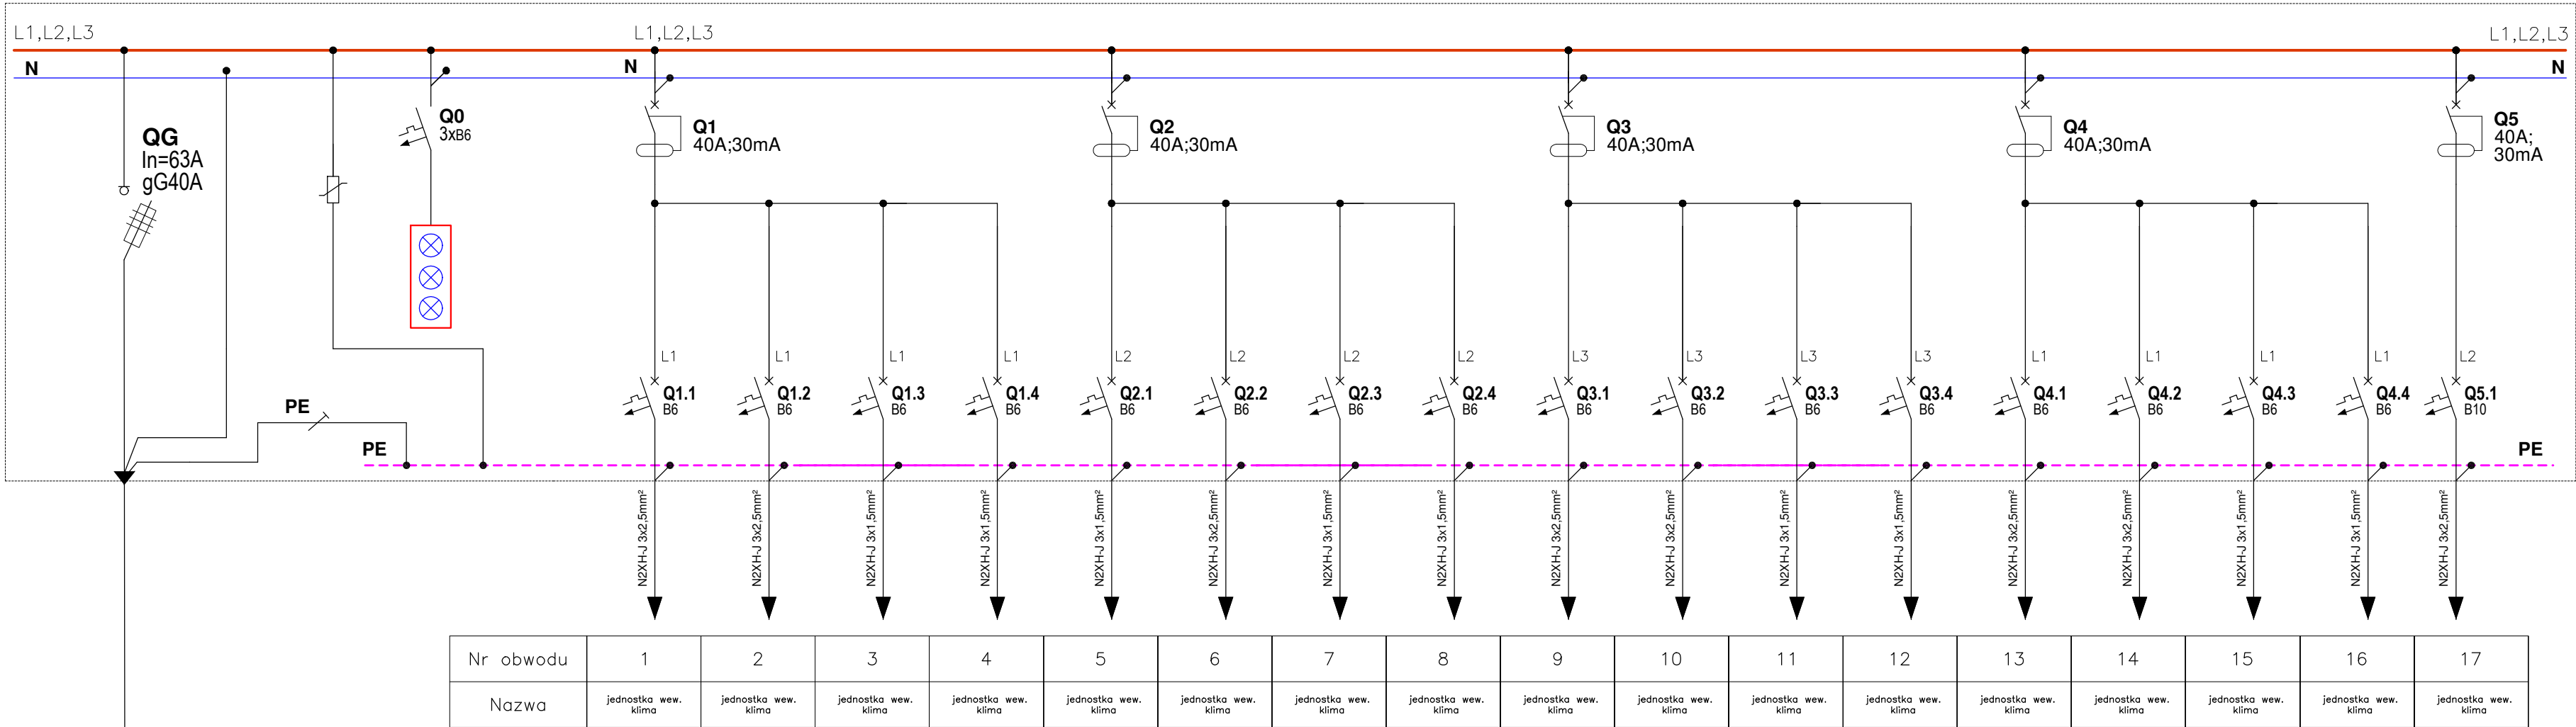

N2XH-J 5x10mm²  
zasilanie wg rys. E01

DOMUS

Adam Jamrozik

Krzywa 23 / 32-500 Balin

Remont Vlp. w siedzibie Urzędu Marszałkowskiego Województwa  
Małopolskiego, przy ulicy Raclawickiej 56 w Krakowie

adres inwestycji: ul. Raclawicka 56, Kraków

inwestor: Województwo Małopolskie, ul. Basztowa 22 Kraków

branża: ELEKTRYCZNA PROJEKT TECHNICZNY

projektant: mgr inż. Mariusz Majcherczyk nr upr. ewid 329/2000

nazwa rysunku:

Schemat projektowanej rozdzielnicy 2T08A

skala -:-

data 07.2025

E-03