


400/230V TN-S SZYBKE WYŁĄCZENIE

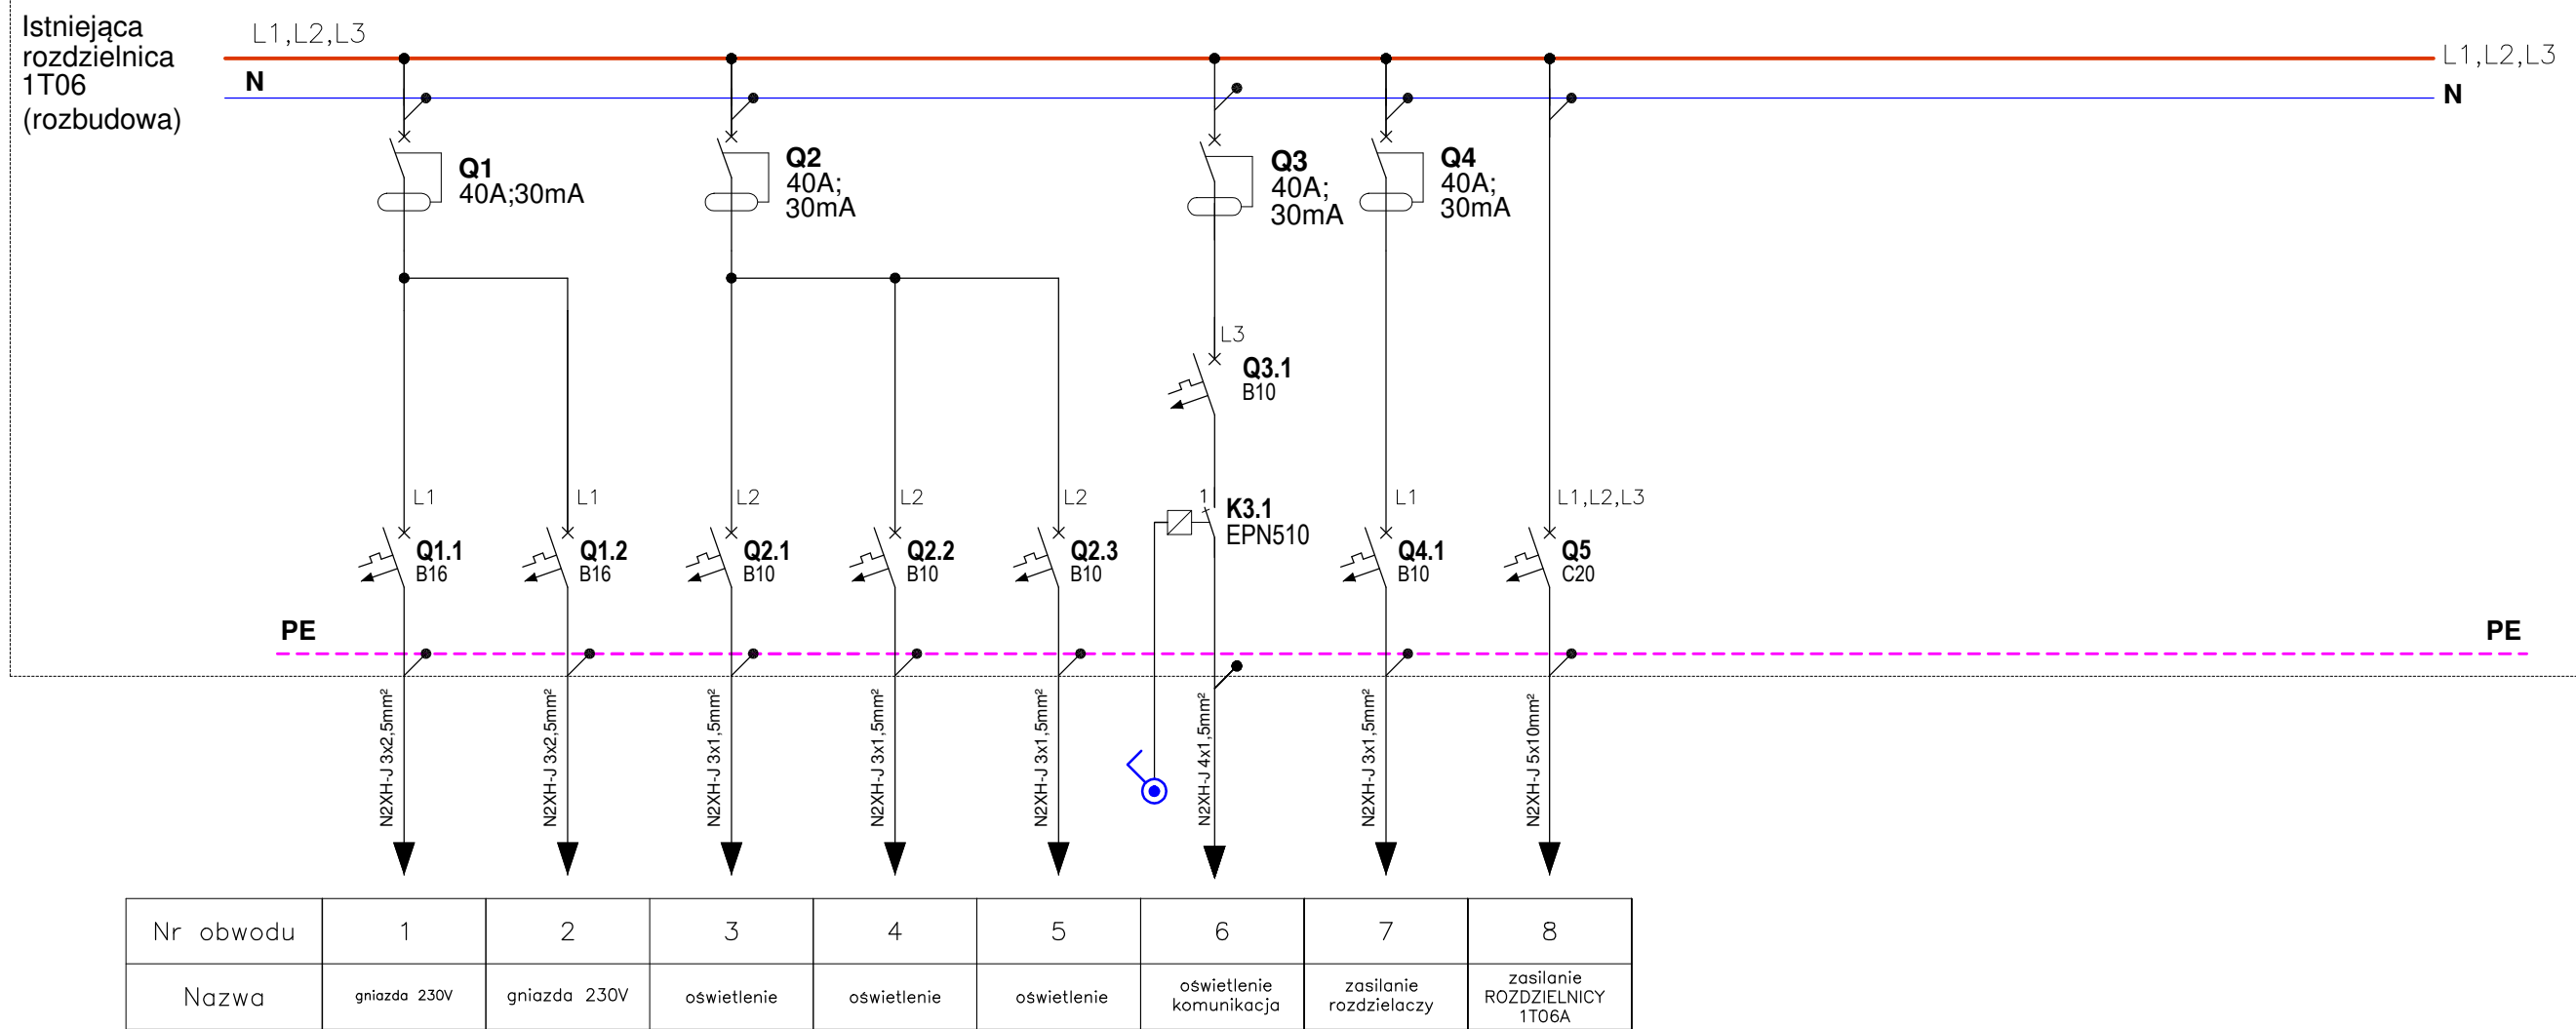

DOMUS

Adam Jamrozik

Krzywa 23 / 32-500 Balin

Remont Vlp. w siedzibie Urzędu Marszałkowskiego Województwa Małopolskiego, przy ulicy Raclawickiej 56 w Krakowie

adres inwestycji:

inwestor:

branża:

projektant:

nazwa rysunku:

SCHEMAT PROJEKTOWANEJ rozbudowy rozdzielnicy 1T06
INSTALACJI ELEKTRYCZNEJ - DOBUDOWA APARATURY

E-04

skala

data

07.2025