


Projektowana  
rozdzielnica  
2T08A

400/230V TN-S SZYBKIE WYŁĄCZENIE

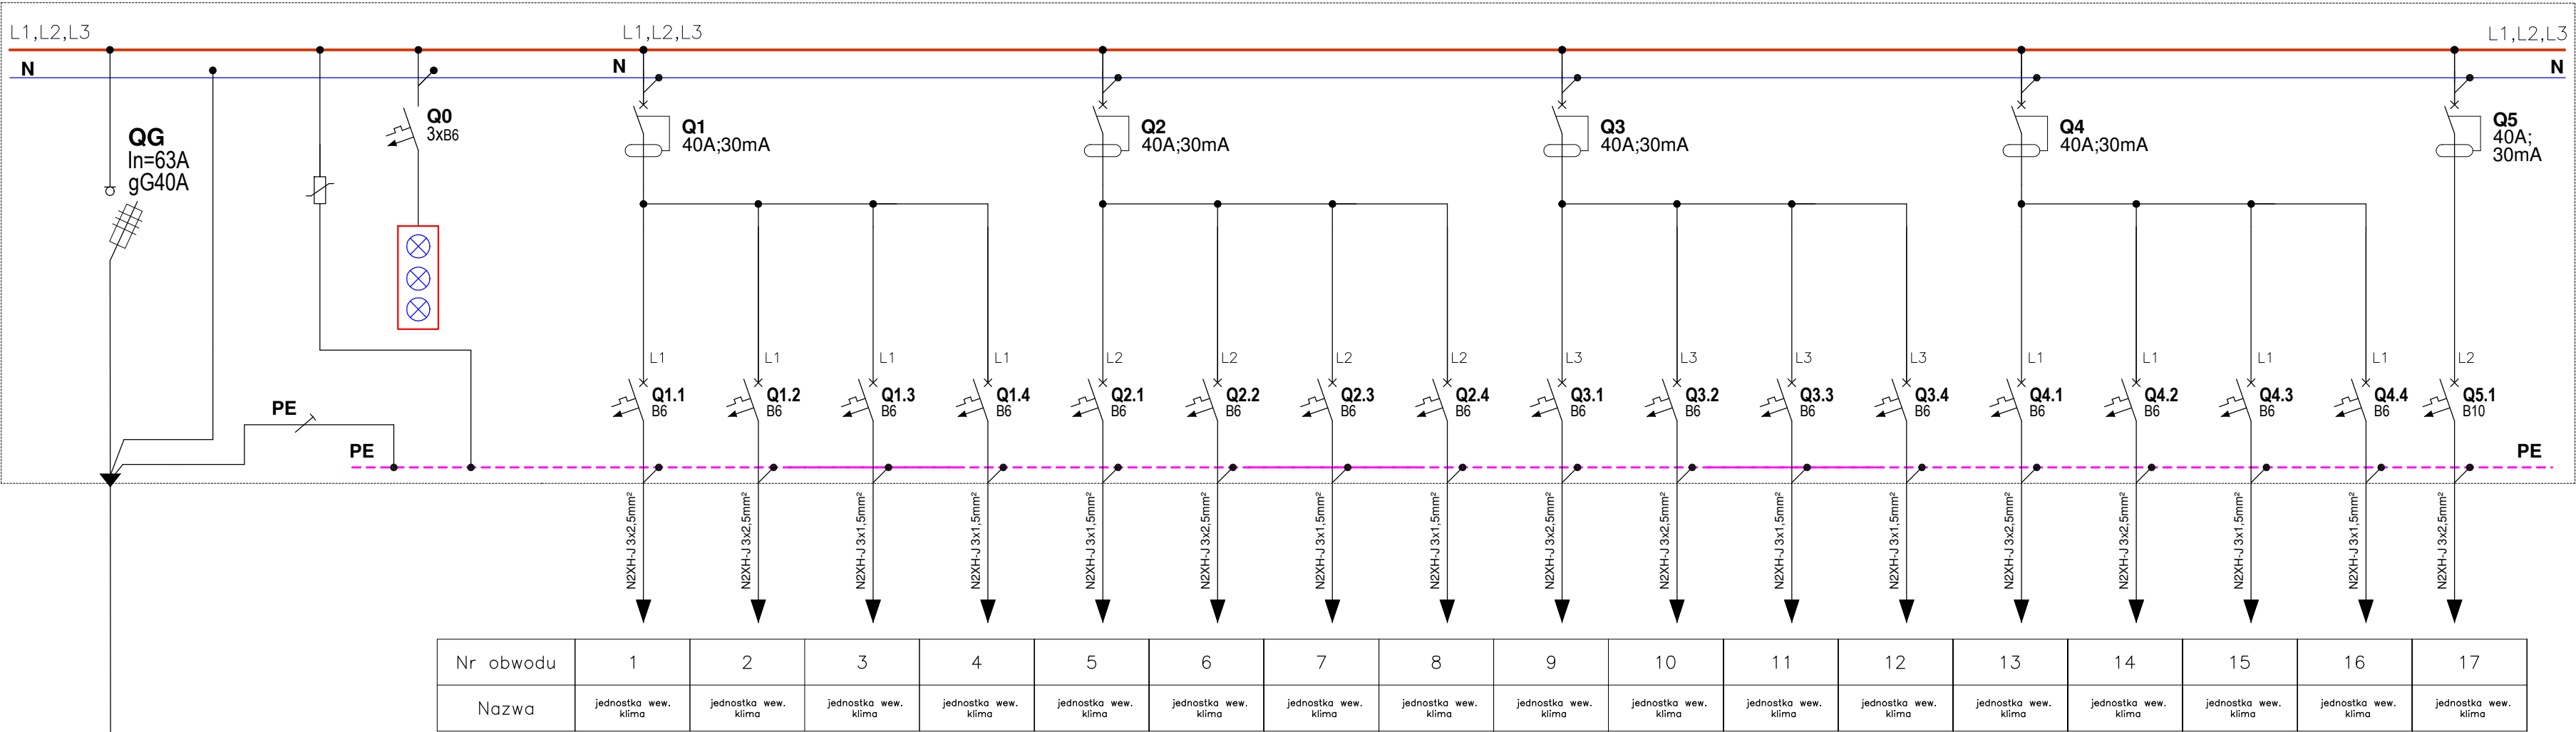

N2XH-J 5x10mm²  
zasilanie wg rys. E01

DOMUS

Adam Jamrozik

Krzywa 23 / 32-500 Balin

Remont Vip. w siedzibie Urzędu Marszałkowskiego Województwa Małopolskiego, przy ulicy Raclawickiej 56 w Krakowie

adres inwestycji:

inwestor:

branża:

projektant:

nazwa rysunku:

Województwo Małopolskie, ul. Basztowa 22 Kraków

ELEKTRYCZNA

PROJEKT TECHNICZNY

mgr inż. Mariusz Majcherczyk nr upr. ewid 329/2000

Schemat projektowanej rozdzielnicy 1T06A

skala

data

-:---

07.2025

E-05