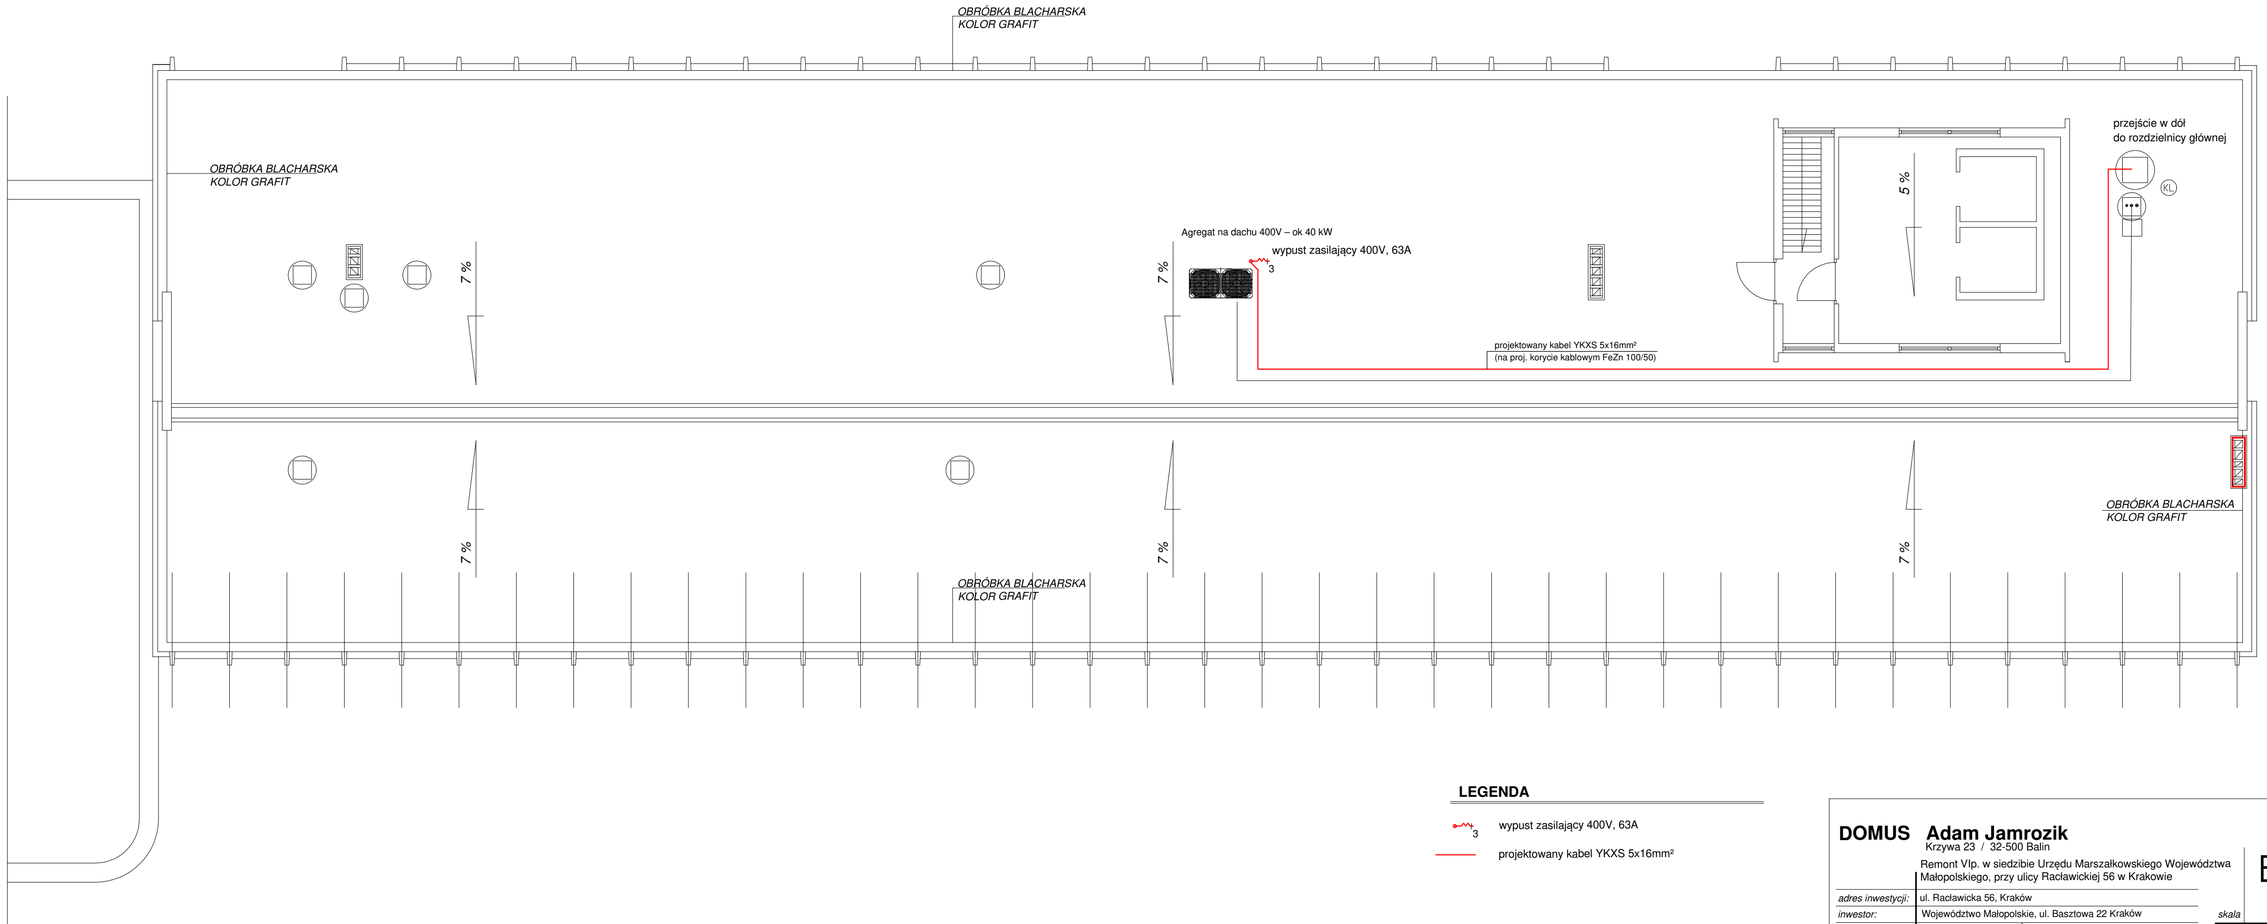

LEGENDA

3 wypust zasilający 400V, 63A

projektowany kabel YKXS 5x16mm²

DOMUS **Adam Jamrozik**
Krzywa 23 / 32-500 Balin

Remont VIp. w siedzibie Urzędu Marszałkowskiego Województwa Małopolskiego, przy ulicy Racławickiej 56 w Krakowie

E-08

adres inwestycji:	ul. Racławicka 56, Kraków		
inwestor:	Województwo Małopolskie, ul. Basztowa 22 Kraków	skala	1:100
branża:	**ELEKTRYCZNA** **PROJEKT TECHNICZNY**	data	07.2025
projektant:	mgr inż. Mariusz Majcherczyk nr upr. ewid 329/2000		
nazwa rysunku:	**RZUT DACHU - ZASILANIE KLIMATYZACJI**		