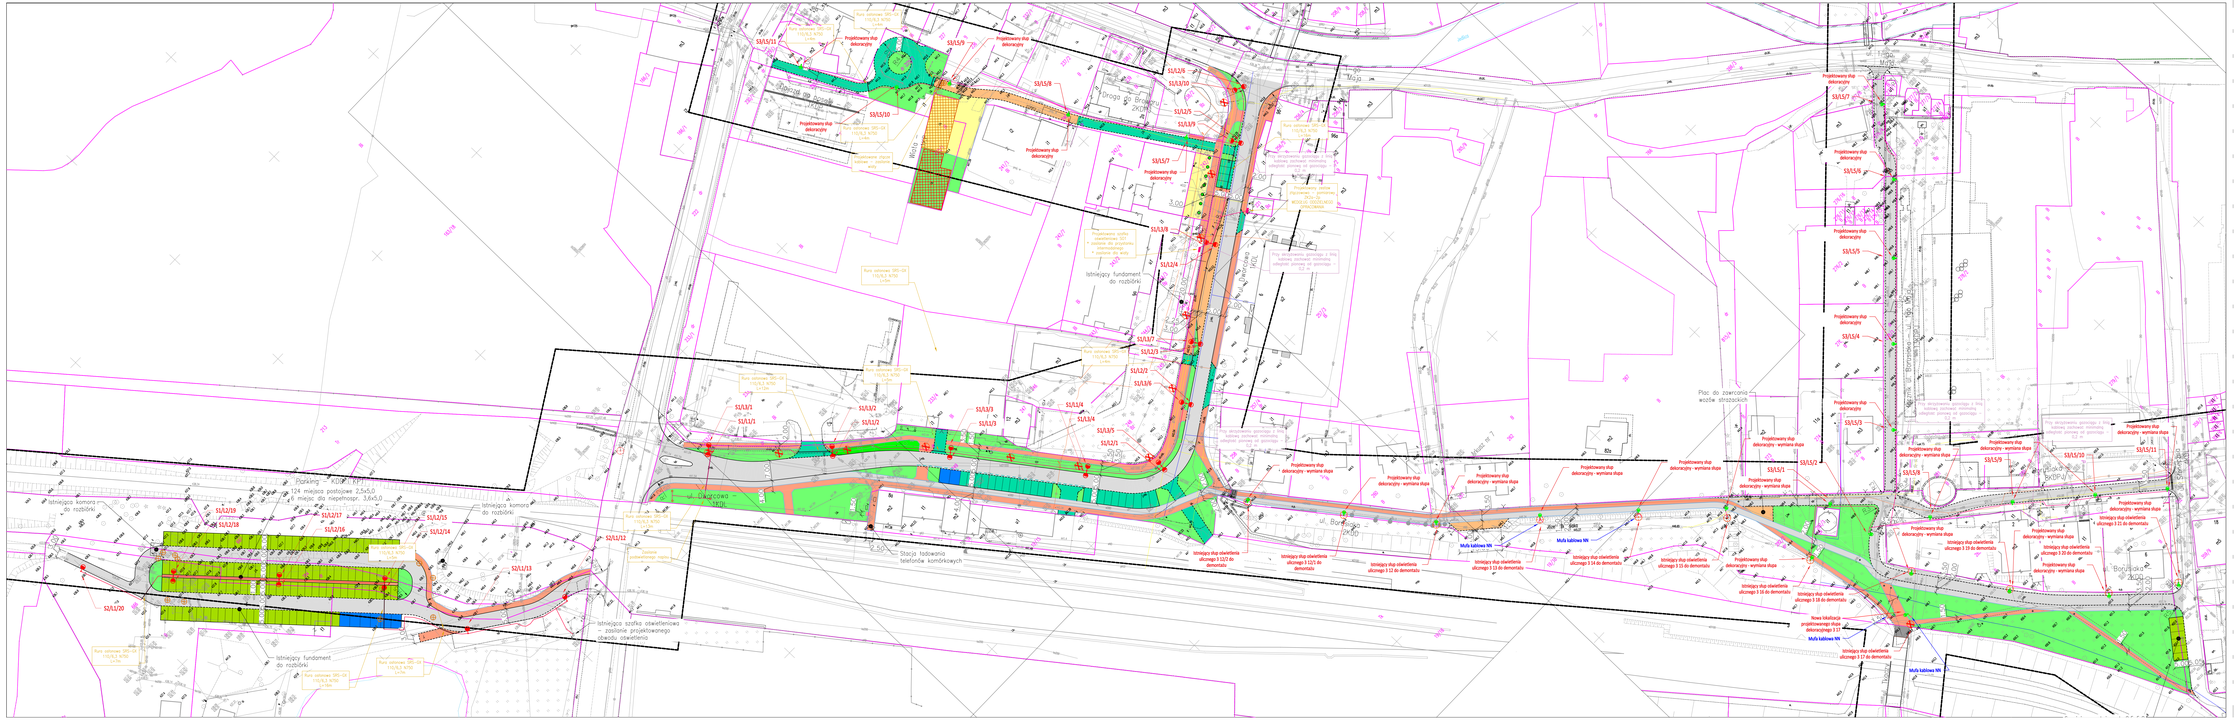
Projektowany słup oświetleniowy
Istniejący słup oświetleniowy
Istniejąca szafka oświetleniowa – zasilanie projektowanego słupka oświetleniowego
Istniejący fundament do rozbiórki
Istniejąca komora do rozbiórki
Projektowany słup dekoracyjny
Projektowany słup dekoracyjny - wymiana słupa
Kurs odmiany SRS-OB 110/6,5 N750 1x34
Kurs odmiany SRS-OB 110/6,5 N750 1x34+1x16
Kurs odmiany SRS-OB 110/6,5 N750 1x16
Kurs odmiany SRS-OB 110/6,5 N750 1x34+1x16
Kurs odmiany SRS-OB 110/6,5 N750 1x34
Kurs odmiany SRS-OB 110/6,5 N750 1x34
Kurs odmiany SRS-OB 110/6,5 N750 1x34