




Elewacja PD

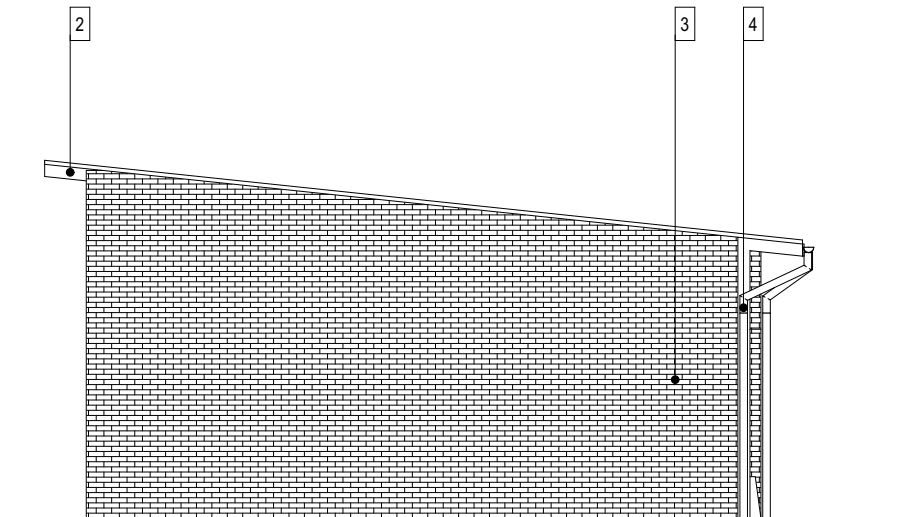

Elewacja Z

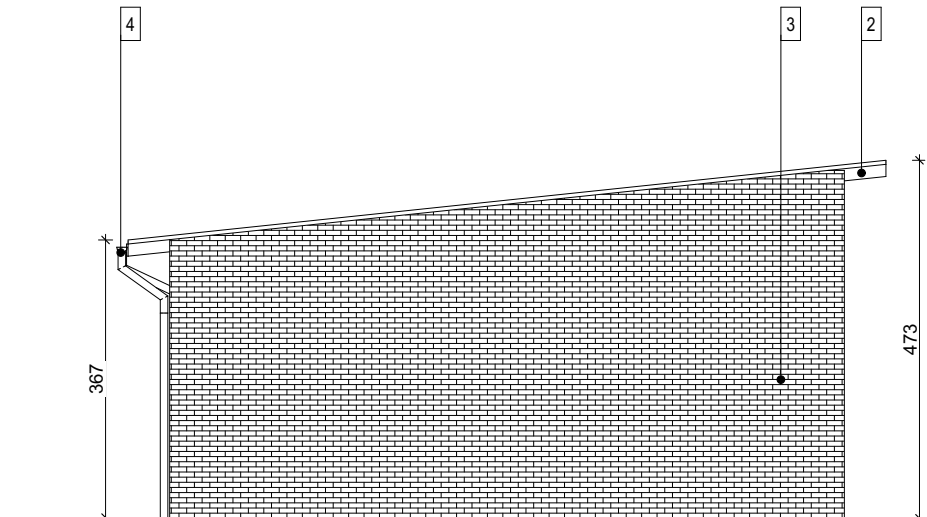

Elewacja W

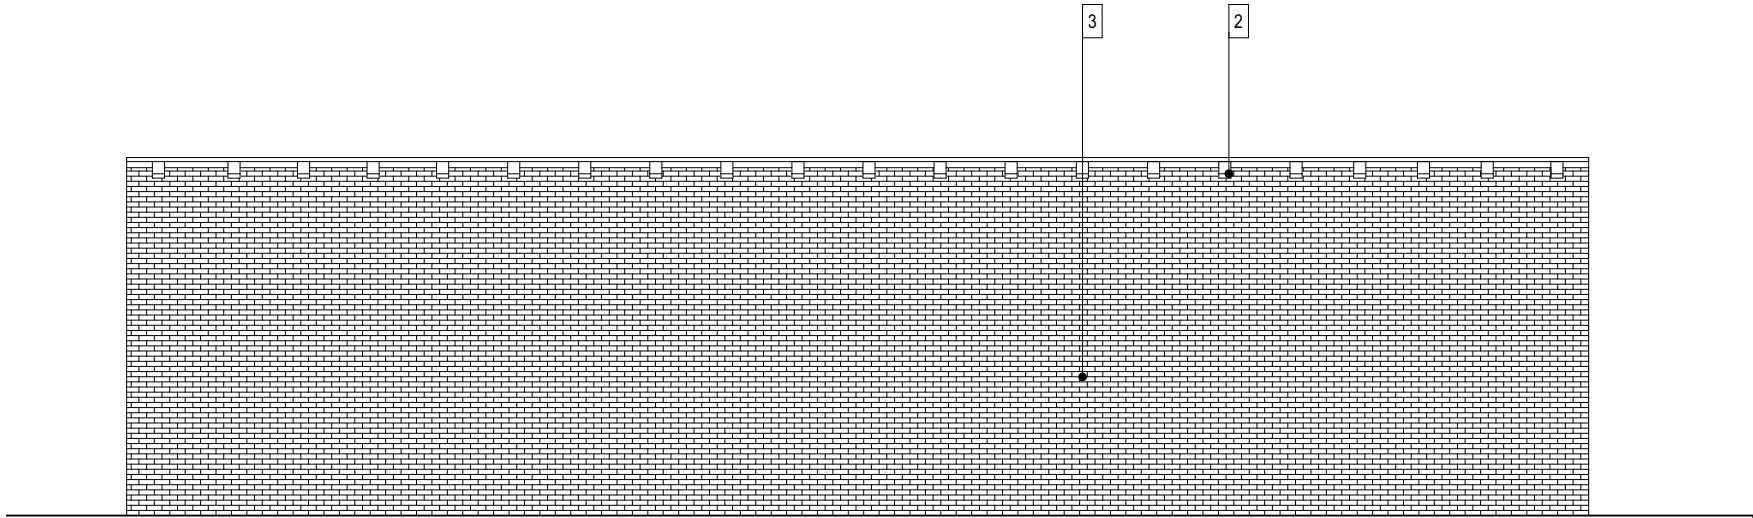


Elewacja PN

1. pokrycie dachu - papa dachowa
2. elementy drewniane, do wymiany i konserwacji
3. elementy murowane do remontu i konserwacji
4. rynny, rury spustowe, obróbki blacharskie - blacha tytan.-cynk.




Zakład Inżynierii Lądowej i Wodnej AB-Projekt
ul. Malinnik 2A/9, 58-560 Jelenia Góra
tel.: 601-460-919, e-mail: ziliw.ab.projekt@gmail.com
NIP: 611-223-63-66, REGON: 020867887
Credit Agricole Nr: 09-1940-1076-3080-5446-0000-0000


Temat opracowania:	Przystanek Kowary Przebudowa ulicy Dworcowej wraz z okolicą byłego dworca PKP		
Lokalizacja:	Kowary, ul. Borusiaka, ul. Dworcowa		
Inwestor:	Gmina Miejska Kowary, ul. 1-go Maja 1a, 58-530 Kowary		
Projektant: branża architektura	mgr inż. arch. Jakub Markiewicz	Podpis:	
	Upr. budowlane w specjalności architektonicznej projektowania bez ograniczeń Nr 68/DSOKK/2015		
Opracowanie: branża architektura	mgr inż. arch. Ewelina Ilek	Podpis:	
	Upr. budowlane w specjalności architektonicznej projektowania bez ograniczeń Nr 40/DSOKK/2019		
Rysunek:	Elewacje	Skala rysunku:	Data:
Stadium:	PB	1:100	31.10.2022 r.
		Numer rysunku: 3/A	

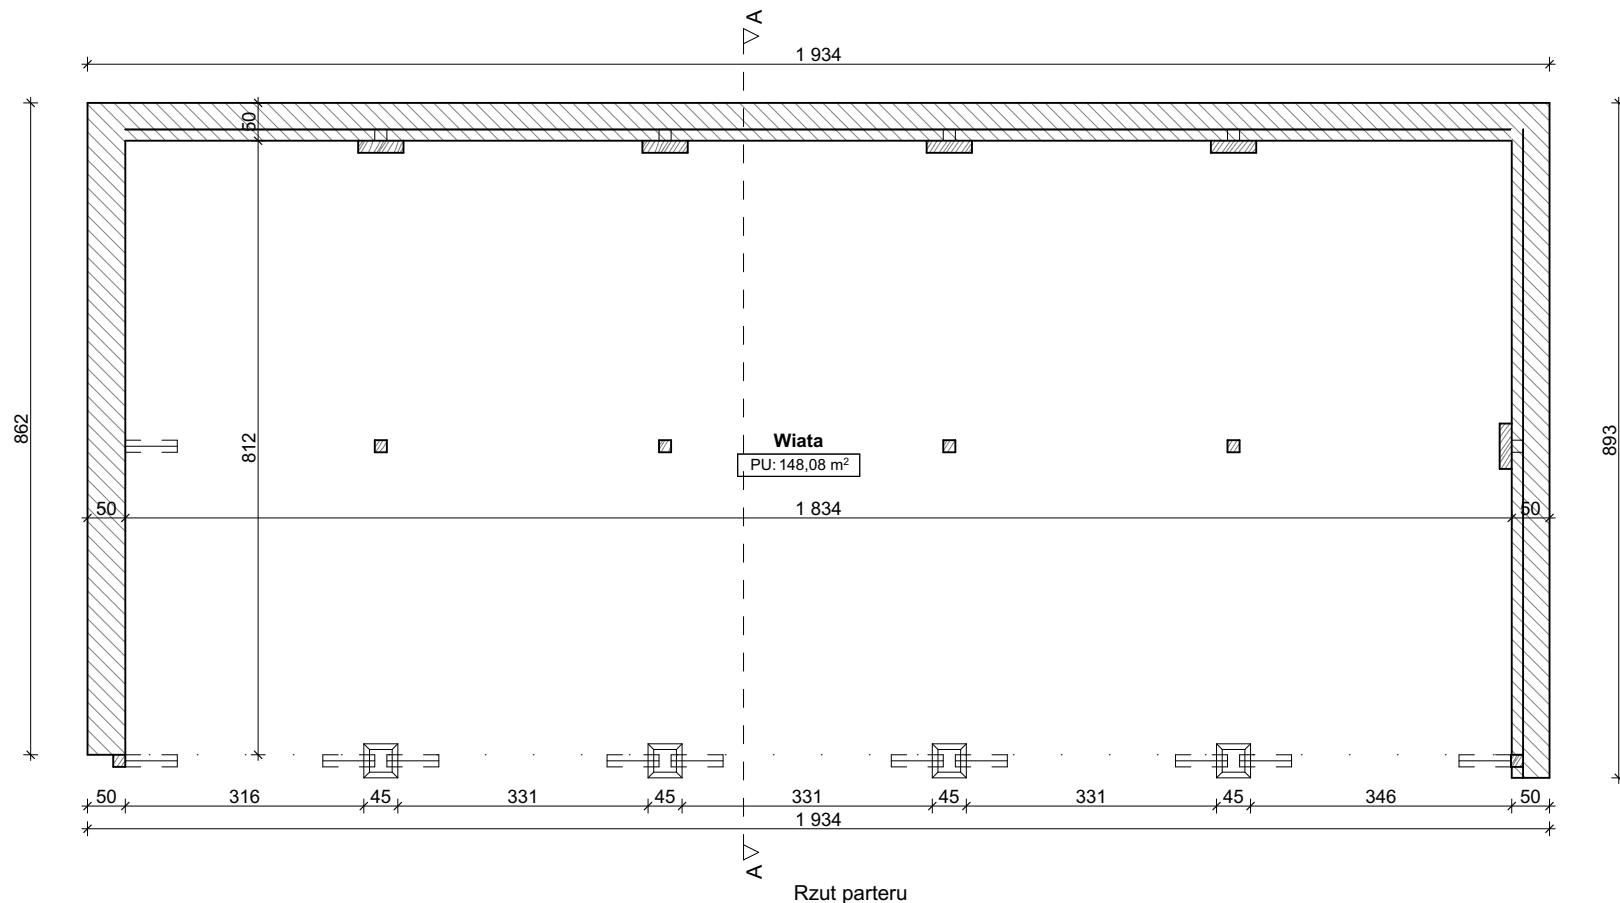

Rzut parteru

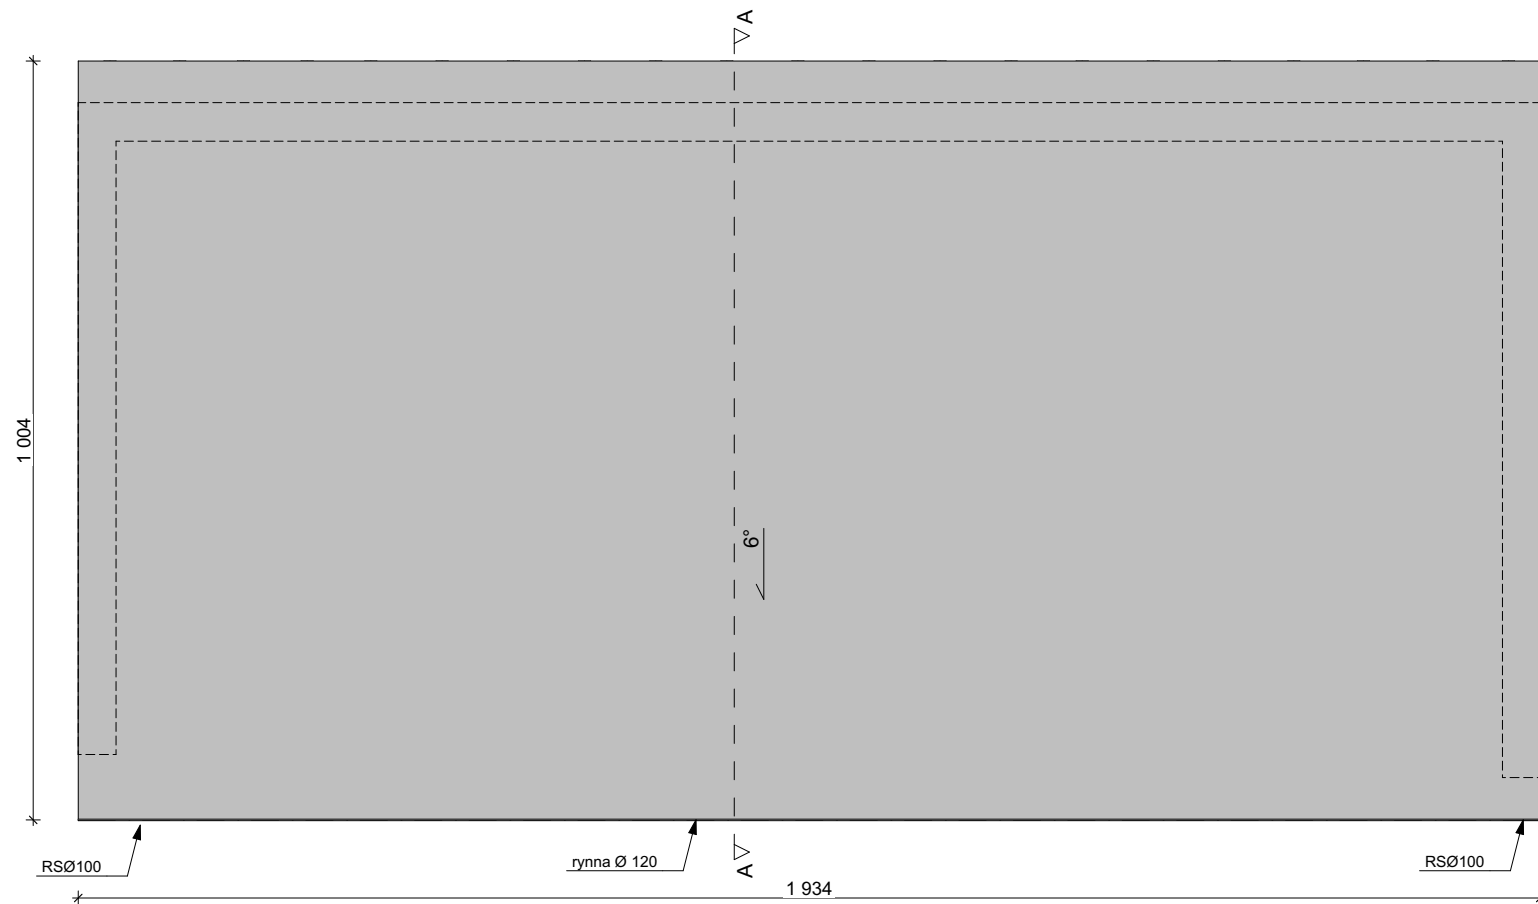

Rzut dachu

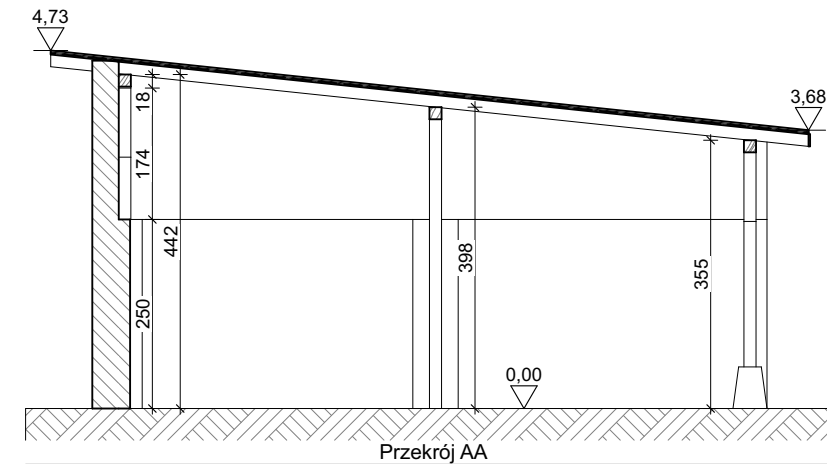

Przekrój AA

<div></div> <div>Zakład Inżynierii Lądowej i Wodnej AB-Projekt ul. Malinnik 2A/9, 58-560 Jelenia Góra tel.: 601-460-919, e-mail: ziliw.ab.projekt@gmail.com NIP: 611-223-63-66, REGON: 020867887 Credit Agricole Nr: 09-1940-1076-3080-5446-0000-0000</div>				
Temat opracowania:	Przystanek Kowary Przebudowa ulicy Dworcowej wraz z okolicą byłego dworca PKP			
Lokalizacja:	Kowary, ul. Borusiaka, ul. Dworcowa			
Inwestor:	Gmina Miejska Kowary, ul. 1-go Maja 1a, 58-530 Kowary			
Projektant: branża architektura	mgr inż. arch. Jakub Markiewicz	Podpis:		
	Upr. budowlane w specjalności architektonicznej projektowania bez ograniczeń Nr 68/DSOKK/2015			
Opracowanie: branża architektura	mgr inż. arch. Ewelina Ilek	Podpis:		
	Upr. budowlane w specjalności architektonicznej projektowania bez ograniczeń Nr 40/DSOKK/2019			
Rysunek:	Rzut parteru, dachu oraz przekrój AA	Skala rysunku:	Data:	Numer rysunku:
Stadium:		1:100	31.10.2022 r.	4/A
		PB		