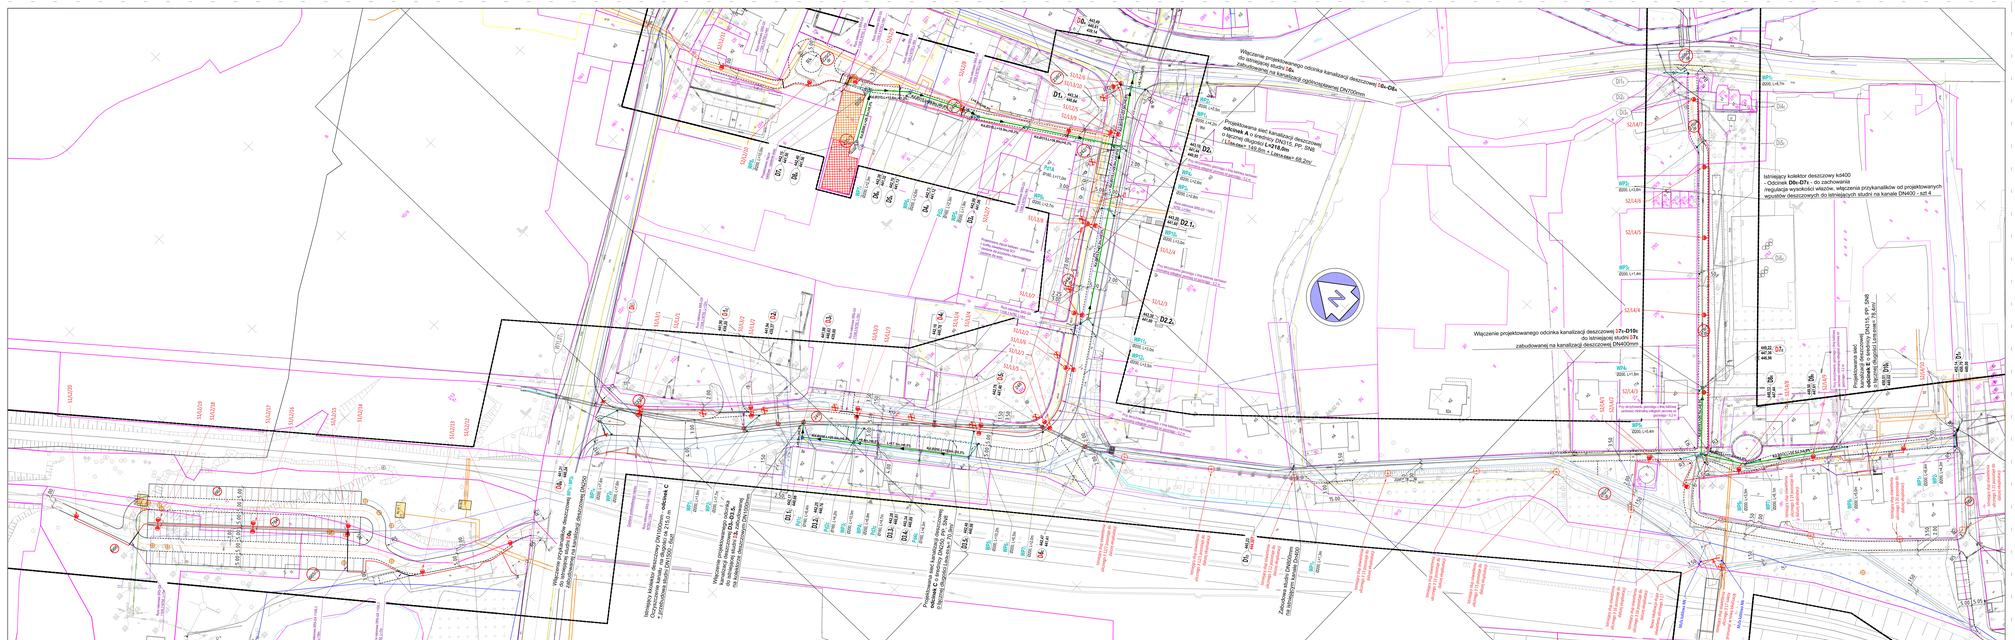

Włączenie projektowanego odcinka kanalizacji deszczowej Di0A-D8A do istniejącej studni Di0A zabudowanej na kanalizacji ogólnospławnej DN700mm
Projektowana sieć kanalizacji deszczowej odcinek A o średnicy DN315, PP, SN8 o łącznej długości L=218,0m / LDi0A-D8A= 149,8m + LD01A-D8A= 68,2m/
Przy skrzyżowaniu gazociągu z linią kablową zachować minimalną odległość pionową od gazociągu - 0,2 m
Istniejący kolektor deszczowy kd400 - Odcinek D0E-D7E - do zachowania /regulacja wysokości włazów, włączenia przykanalików od projektowanych wpustów deszczowych do istniejących studni na kanale DN400 - szt 4
Włączenie projektowanego odcinka kanalizacji deszczowej Di7E-D10E do istniejącej studni Di7E zabudowanej na kanalizacji deszczowej DN400mm
Projektowana sieć kanalizacji deszczowej odcinek E o średnicy DN315, PP, SN8 o łącznej długości LDi7E-D10E= 78,4m/
Włączenie przykanalików deszczowej do istniejącej studni Di0B zabudowanej na kanalizacji deszczowej DN250
Istniejący kolektor deszczowy DN1000mm - odcinek C Oczyszczenie kanału na długości ok 215,0 m + przebudowa studni DN1500 - 6szt
Włączenie projektowanego odcinka kanalizacji deszczowej D3C-D3.5C do istniejącej studni Di3C zabudowanej na kolektorze deszczowym DN1000mm
Projektowana sieć kanalizacji deszczowej odcinek C o średnicy DN250, PP, SN8 o łącznej długości LDi3C-D3.5C= 70,9m/
Zabudowa studni DN800mm na istniejącym kanale Dn400
Zasilanie podświetlanego napisu
Rura osłonowa SRS-GX 110/6,3 N750, L=13m
Istniejący słup oświetlenia ulicznego 3 21 pozostaje do dalszej eksploatacji

MAPA DO CELÓW PROJEKTOWYCH AM 1

WEKTOR

skala 1:500

Województwo:	dolnośląskie	Nr ewid. zgłoszenia:	OD.6640.995.2022
Powiat:	karkonoski	Nr sekcji:	5.141.28.02.1 5.141.28.02.3 5.141.28.02.4
Jednostka ewidencyjna:	020602_1 Kowary	Układ wsp. płaskich:	PL-2000/15
Obręb ewidencyjny:	0001	Układ wsp. wysok.:	PL-EVRF2007-NH
Zakres opracowania:	— — — — — — — — — —		
Obiekt:	ul. Dworcowa, ul. Borusiaka		
Uzgodnienia ZUDP:	PnB 239-2015, PnB 469-2021		
Służebności gruntowe mające wpływ na zagospodarowanie gruntów lokalizowanych w granicach projektowanej inwestycji:	Nie badano ksiąg wieczystych		
Oświadczenia:	Nie wyklucza się istnienia niewykazanego na niniejszej mapie uzbrojenia podziemnego, które nie było zgłoszone do inwentaryzacji lub o których brak jest informacji w instytucjach branżowych.		
	Granice działek w zakresie opracowania zgodne z ewidencją gruntów i budynków.		
	Mapa nadaje się do celów projektowych.		
	Aktualizację mapy wykonano dnia: 02.09.2022		
Nazwa wykonawcy:	WEKTOR Biuro Geodezyjne Sp. z o.o. 58 - 522 Siedlęcin, ul Lwówecka 9 Tel. 604 702 333, www.geodezjajg.pl NIP 6112765107, REGON 363922155 KRS 0000606453		
Kierownik prac:	GEODETA UPRAWNIONY mgr inż. Krzysztof Rossa nr 22822		

Poświadczam, że niniejszy dokument został opracowany w wyniku prac geodezyjnych, których rezultaty zawiera operat techniczny, który uzyskał pozytywny wynik weryfikacji. Jednocześnie informuję, że jestem świadomy odpowiedzialności karnej za złożenie fałszywego oświadczenia.

Identyfikator zgłoszenia prac geodezyjnych	OD.6640.995.2022
Organ służby geodezyjnej, który otrzymał zgłoszenie prac geodezyjnych	STAROSTA KARKONOSKI
Identyfikator ewidencyjny materiału zasobu - operatu technicznego	P.0206.2022.1605
Nr oraz data sporządzenia dokumentu zawierającego wynik pozytywnej weryfikacji	OD.6640.995.2022_1_p1
Imię i nazwisko oraz nr uprawnień zawodowych kierownika prac	GEODETA UPRAWNIONY mgr inż. Krzysztof Rossa nr 22822

PROJEKT USYTUOWANIA SIECI UZBROJENIA PODZIEMNEGO

Przystanek Kowary

Przebudowa ulicy Dworcowej wraz z okolicą byłego dworca PKP

SKALA RYSUNKU 1:500

LEGENDA:

- Obrzeże betonowe
- Krawężnik betonowy 15x30
- Krawężnik betonowy 15x22
- Oś ulicy
- Działka geodezyjna
- Wiata do remontu
- Wiata do rozbiórki
- Drzewo do wycinki

OZNACZENIE OPRAWY OŚWIETLENIOWEJ	
L1/x	URBINO LED 80W 10300lm 740 IP66 O60
L2/x	URBINO LED 55W 6750lm 740 IP66 O60
L3/x	URBINO LED 29W 3300lm 740 IP66 O60
L4/x	URBINO LED 51W 7550lm 740 IP66 O35

- Napis "KOWARY"
- Projektowany słup oświetleniowy stalowy posadowiony na fundamencie prefabrykowanym z projektowaną oprawą LED, zawieszoną na wysięgniku stalowym
- Projektowana linia kablowa nN 0,4kV - kabel typu YAKXS 4x25mm2 w rurze DVR Ø75 w kolorze niebieskim + Fe/Zn 25x4
- Istniejący słup oświetlenia drogowego wraz z oprawą oświetleniową i wysięgnikiem
- Istniejące urządzenie do demontażu
- Skrzyżowanie linii kablowej NN z sicią gazową
- Skrzyżowanie linii kablowej NN z sicią wodociągową
- Skrzyżowanie linii kablowej NN z siecią telekomunikacyjną
- Projektowana sieć kanalizacji deszczowej materiał: PP, SN8, DN315-250mm;
- Istniejąca kanalizacja deszczowa - do zachowania;
- Przebudowa studni betonowej DN1500mm na istniejącym kanale deszczowym DN1000
- Projektowana studnia betonowa DN1200mm
- Projektowana studnia betonowa DN800mm
- Projektowana studnia tworzywowa DN425mm
- Projektowany wpust drogowy osadzony na studni betonowej DN500mm
- Projektowane przepięcia przyłaczy deszczowych wyprowadzone do granicy działek prywatnych
- Infrastruktura deszczowa - przewidziana do likwidacji

Di0A	Oznaczenia studni istniejących - do zachowania
D2C	Oznaczenia studni projektowanych
WP1A	Oznaczenia studni wpustów drogowych
Pd1A	Oznaczenia studni przyłączy deszczowych

Elektronicznie podpisany przez KRZYSZTOF PREISNER
Data: 2022.12.02 10:29:56 +01'00'
KRZYSZTOF PREISNER

Niniejsza dokumentacja projektowa była przedmiotem narady koordynacyjnej przeprowadzonej sposobem elektronicznym w siedzibie Powiatowego Ośrodka Dokumentacji Geodezyjnej i Kartograficznej w Jeleniej Górze do dnia 2022-12-01 pod numerem sprawy OD.6630.113.2022.

Dokument podpisany elektronicznie przez Krzysztof Preisner

Podstawa prawna : art. 28c ust. 1 ustawy z dnia 17 maja 1989 r. Prawo geodezyjne i kartograficzne

Zakład Inżynierii Lądowej i Wodnej AB-Projekt
ul. Malinnik 2A/9, 58-560 Jelenia Góra
tel.: 601-460-919, e-mail: ziliw.ab.projekt@gmail.com
NIP: 611-223-63-66, REGON: 020867887
Credit Agricole Nr: 09-1940-1076-3080-5446-0000-0000

Temat opracowania:	Przystanek Kowary Przebudowa ulicy Dworcowej wraz z okolicą byłego dworca PKP		
Lokalizacja:	Kowary, ul. Borusiaka, ul. Dworcowa		
Inwestor:	Gmina Miejska Kowary, ul. 1-go Maja 1a, 58-530 Kowary		
Projektant: branża drogowa	mgr inż. Bartosz Wójciakowski Upr. budowlane do projektowania i kierowania robotami budowlanymi bez ograniczeń w zakresie budowy dróg, lotnisk oraz drogowych i kolejowych obiektów inżynierskich Nr 112/DOŚ/15 i DOŚ/0153/PBM/19	Podpis:	
Projektant: branża sanitarna	mgr inż. Anita Wójciakowska Upr. budowlane do projektowania i kierowania robotami budowlanymi bez ograniczeń w specjalności instalacyjnej Nr 352/DOŚ/15	Podpis:	
Projektant: branża elektryczna	mgr inż. Robert Grabowicz Upr. budowlane do projektowania bez org. w specjalności instalacyjnej w zakresie sieci, instalacji i urządzeń elektrycznych i elektroenergetycznych Nr DOŚ/0389/PBE/18	Podpis:	
Rysunek:	Projekt usytuowania sieci uzbrojenia podziemnego	Skala rysunku: 1:500	Data: 31.10.2022 r.
Stadium:	Uzgodnienia	Numer rysunku: 2	