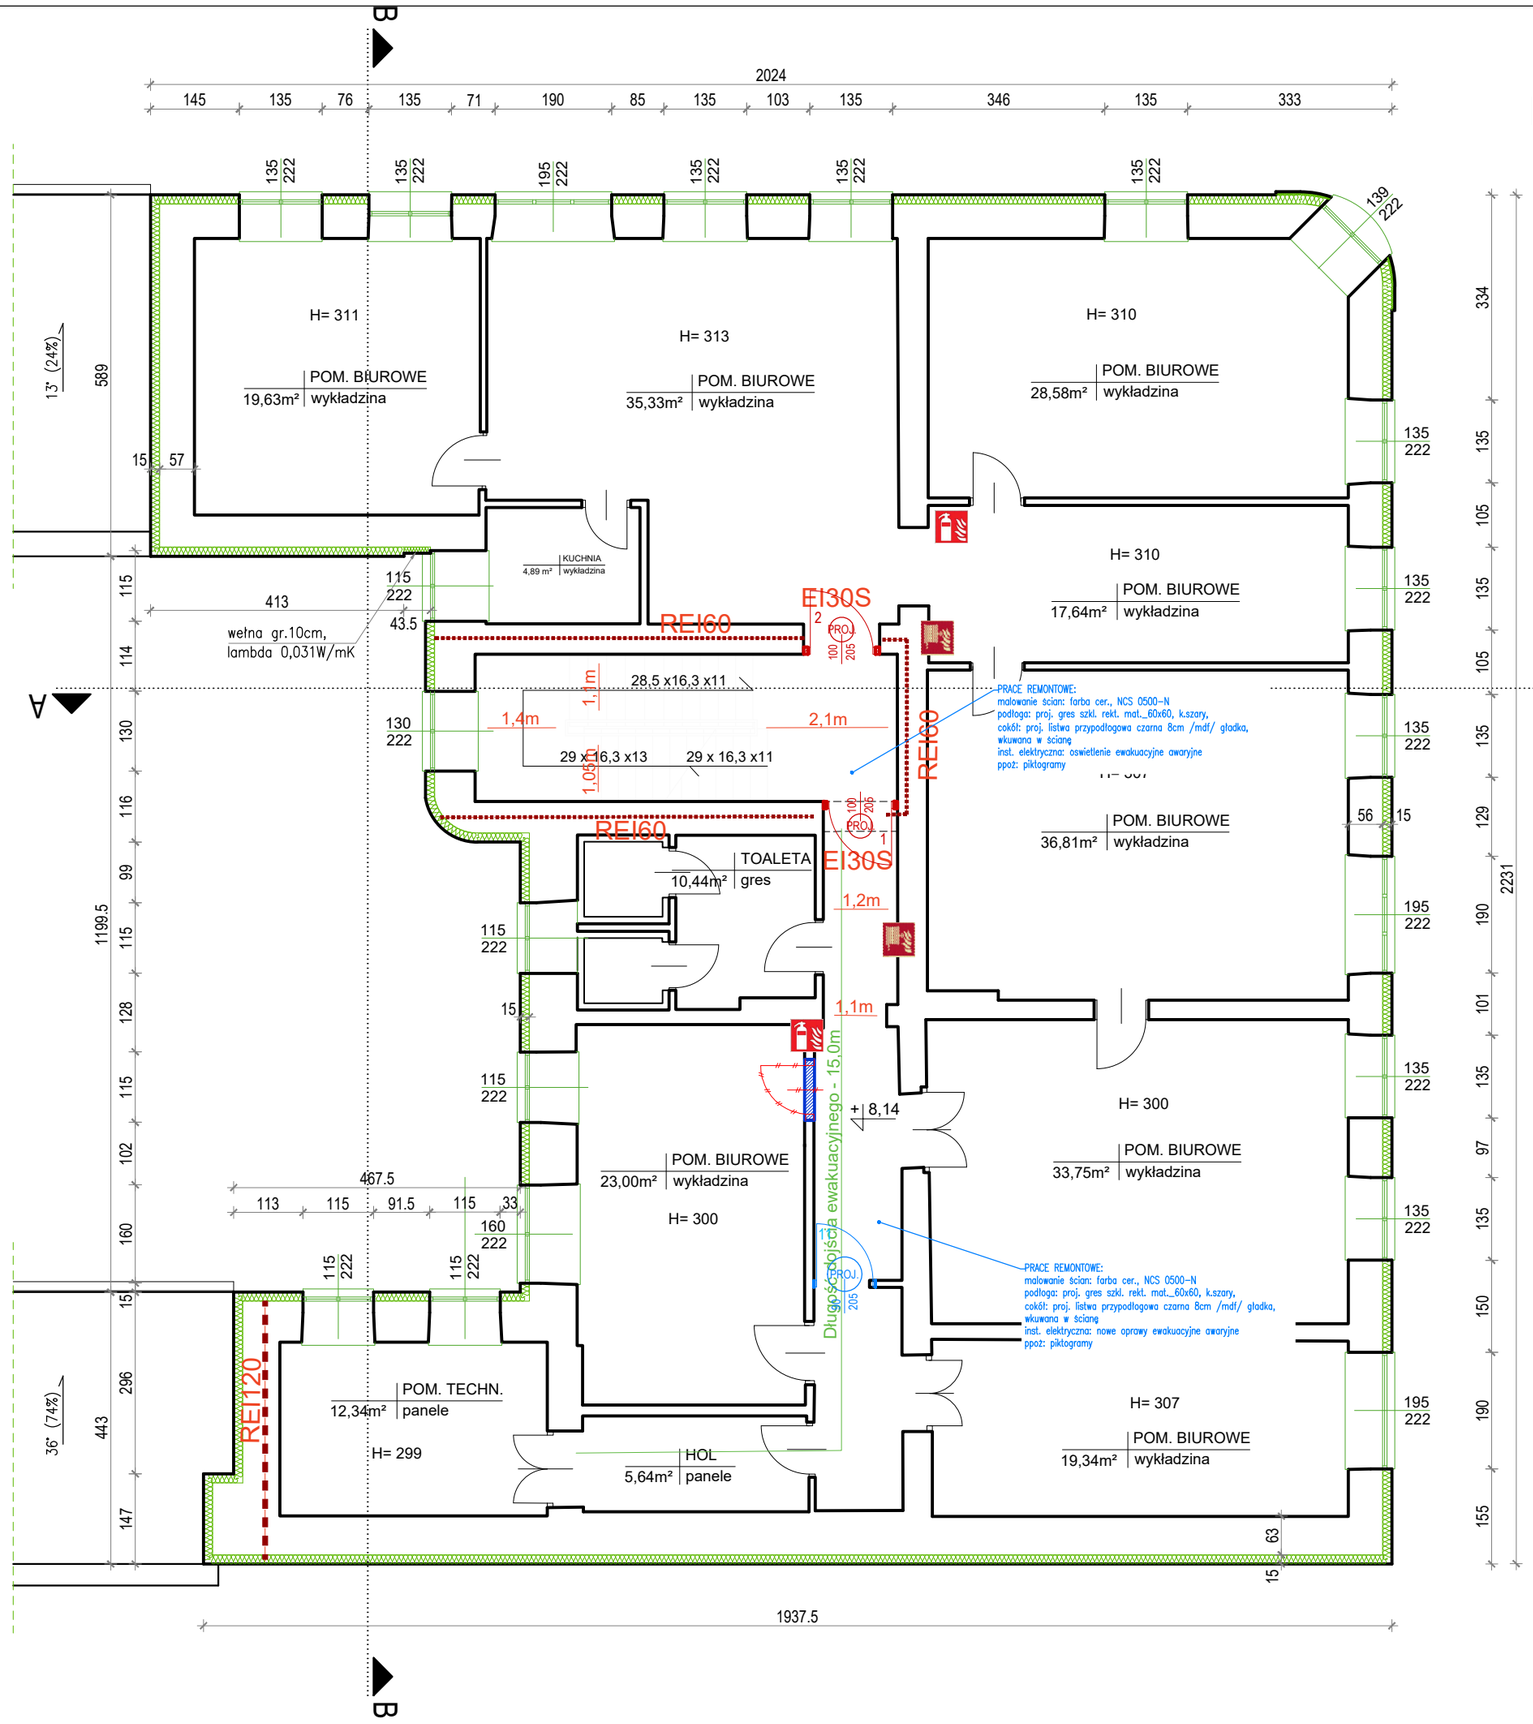

LEGENDA:

- Hydrant wewnętrzny dn 25 z wężem półsztywnym
- Ściana oddzielenia przeciwpożarowego
- Obudowa klatki schodowej
- Drzwi ppoż EI30S _ 2szt.
- Drzwi biurowe/ sanitarne_ 1szt.
- Drzwi biurowe/ sanitarne/ ewakuacyjne wg odrębnego opracowania / zadania termomodernizacja lub przebudowa parteru
- Kolor zielony_ wg odrębnego opracowania / zadania termomodernizacja lub przebudowa parteru
- Kolor czerwony_ wymagania w zakresie pożarowym
- Kolor niebieski_ elemementy projektowane wg w/w opracowania

Projekt:

DOSTOSOWANIE BUDYNKU URZĘDU MIEJSKIEGO W PABIANICACH PRZY UL. ZAMKOWEJ 16 DO WYMAGAŃ OCHRONY PRZECIWPOŻAROWEJ WRAZ Z REMONTEM KL. SCHODOWEJ I KORYTARZY

Adres inwestycji:

Pabianice, ul. Zamkowa 16,
dz. nr ew. 226, 227/8, 346, 498/1, 542/16

Inwestor:

Miasto Pabianice
ul. Zamkowa 16, 95-200 Pabianice

Jednostka Projektowa:

ART PROJEKT
Ewelina Słowińska
95-080 Tuszyn, ul. Turystyczna 15
tel. 798 411 520
ewelinaslowinska348@gmail.com
NIP 7282694677

Opracowanie:	Nr upr.	Podpis
mgr inż. arch. Ewelina Słowińska		

do projektowania bez ograniczeń
w specjalności architekt. nr **48/LOOKK/2017**

Zakres opracowania:

PROGRAM FUNKCJONALNO - UŻYTKOWY

Tytuł rysunku:

RZUT II PIĘTRA

Skala:	Data:	Nr rysunku:
1:100	III 2026	PFU-3