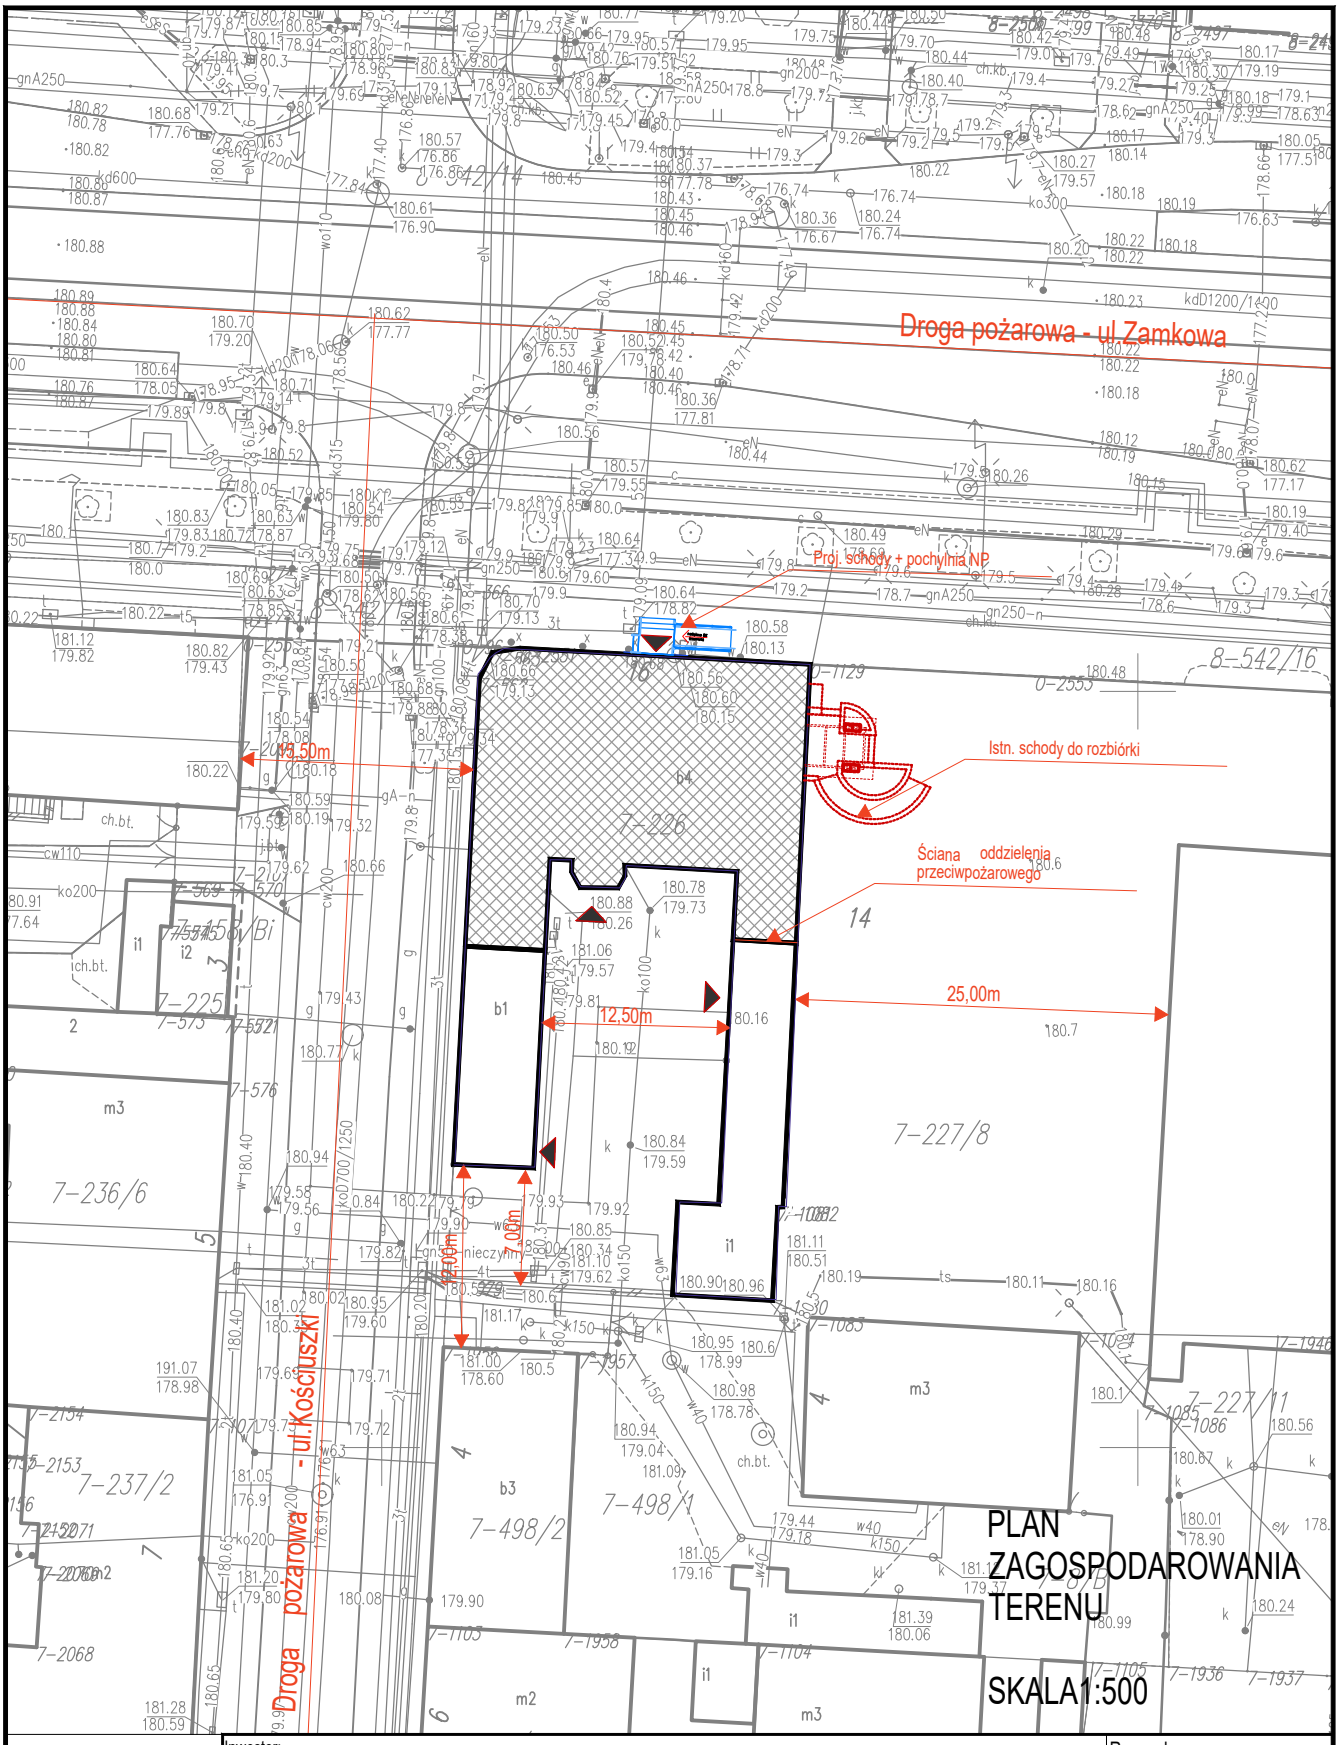

Inwestor:
Urząd Miejski w Pabianicach
95-200Pabianice, ul. Zamkowa 16

Rysunek nr:
1

Temat:
DOSTOSOWANIE BUDYNKU URZĘDU MIEJSKIEGO W PABIANICACH PRZY UL. ZAMKOWEJ 16 DO WYMAGAŃ OCHRONY PRZECIWPOŻAROWEJ WRAZ Z REMONTEM KL. SCHODOWEJ I KORYTARZY

Zakres opracowania:
PROGRAM FUNKCJONALNO - UŻYTKOWY

Zakres:	Imię i nazwisko // specjalność i numer uprawnień bud.:	Data:	Podpis:
OPRACOWANIE	mgr inż. arch. Ewelina Słowińska do projektowania bez ograniczeń w specjalności architektonicznej upr. nr 48/LOOKK/2017	04.2026r.	