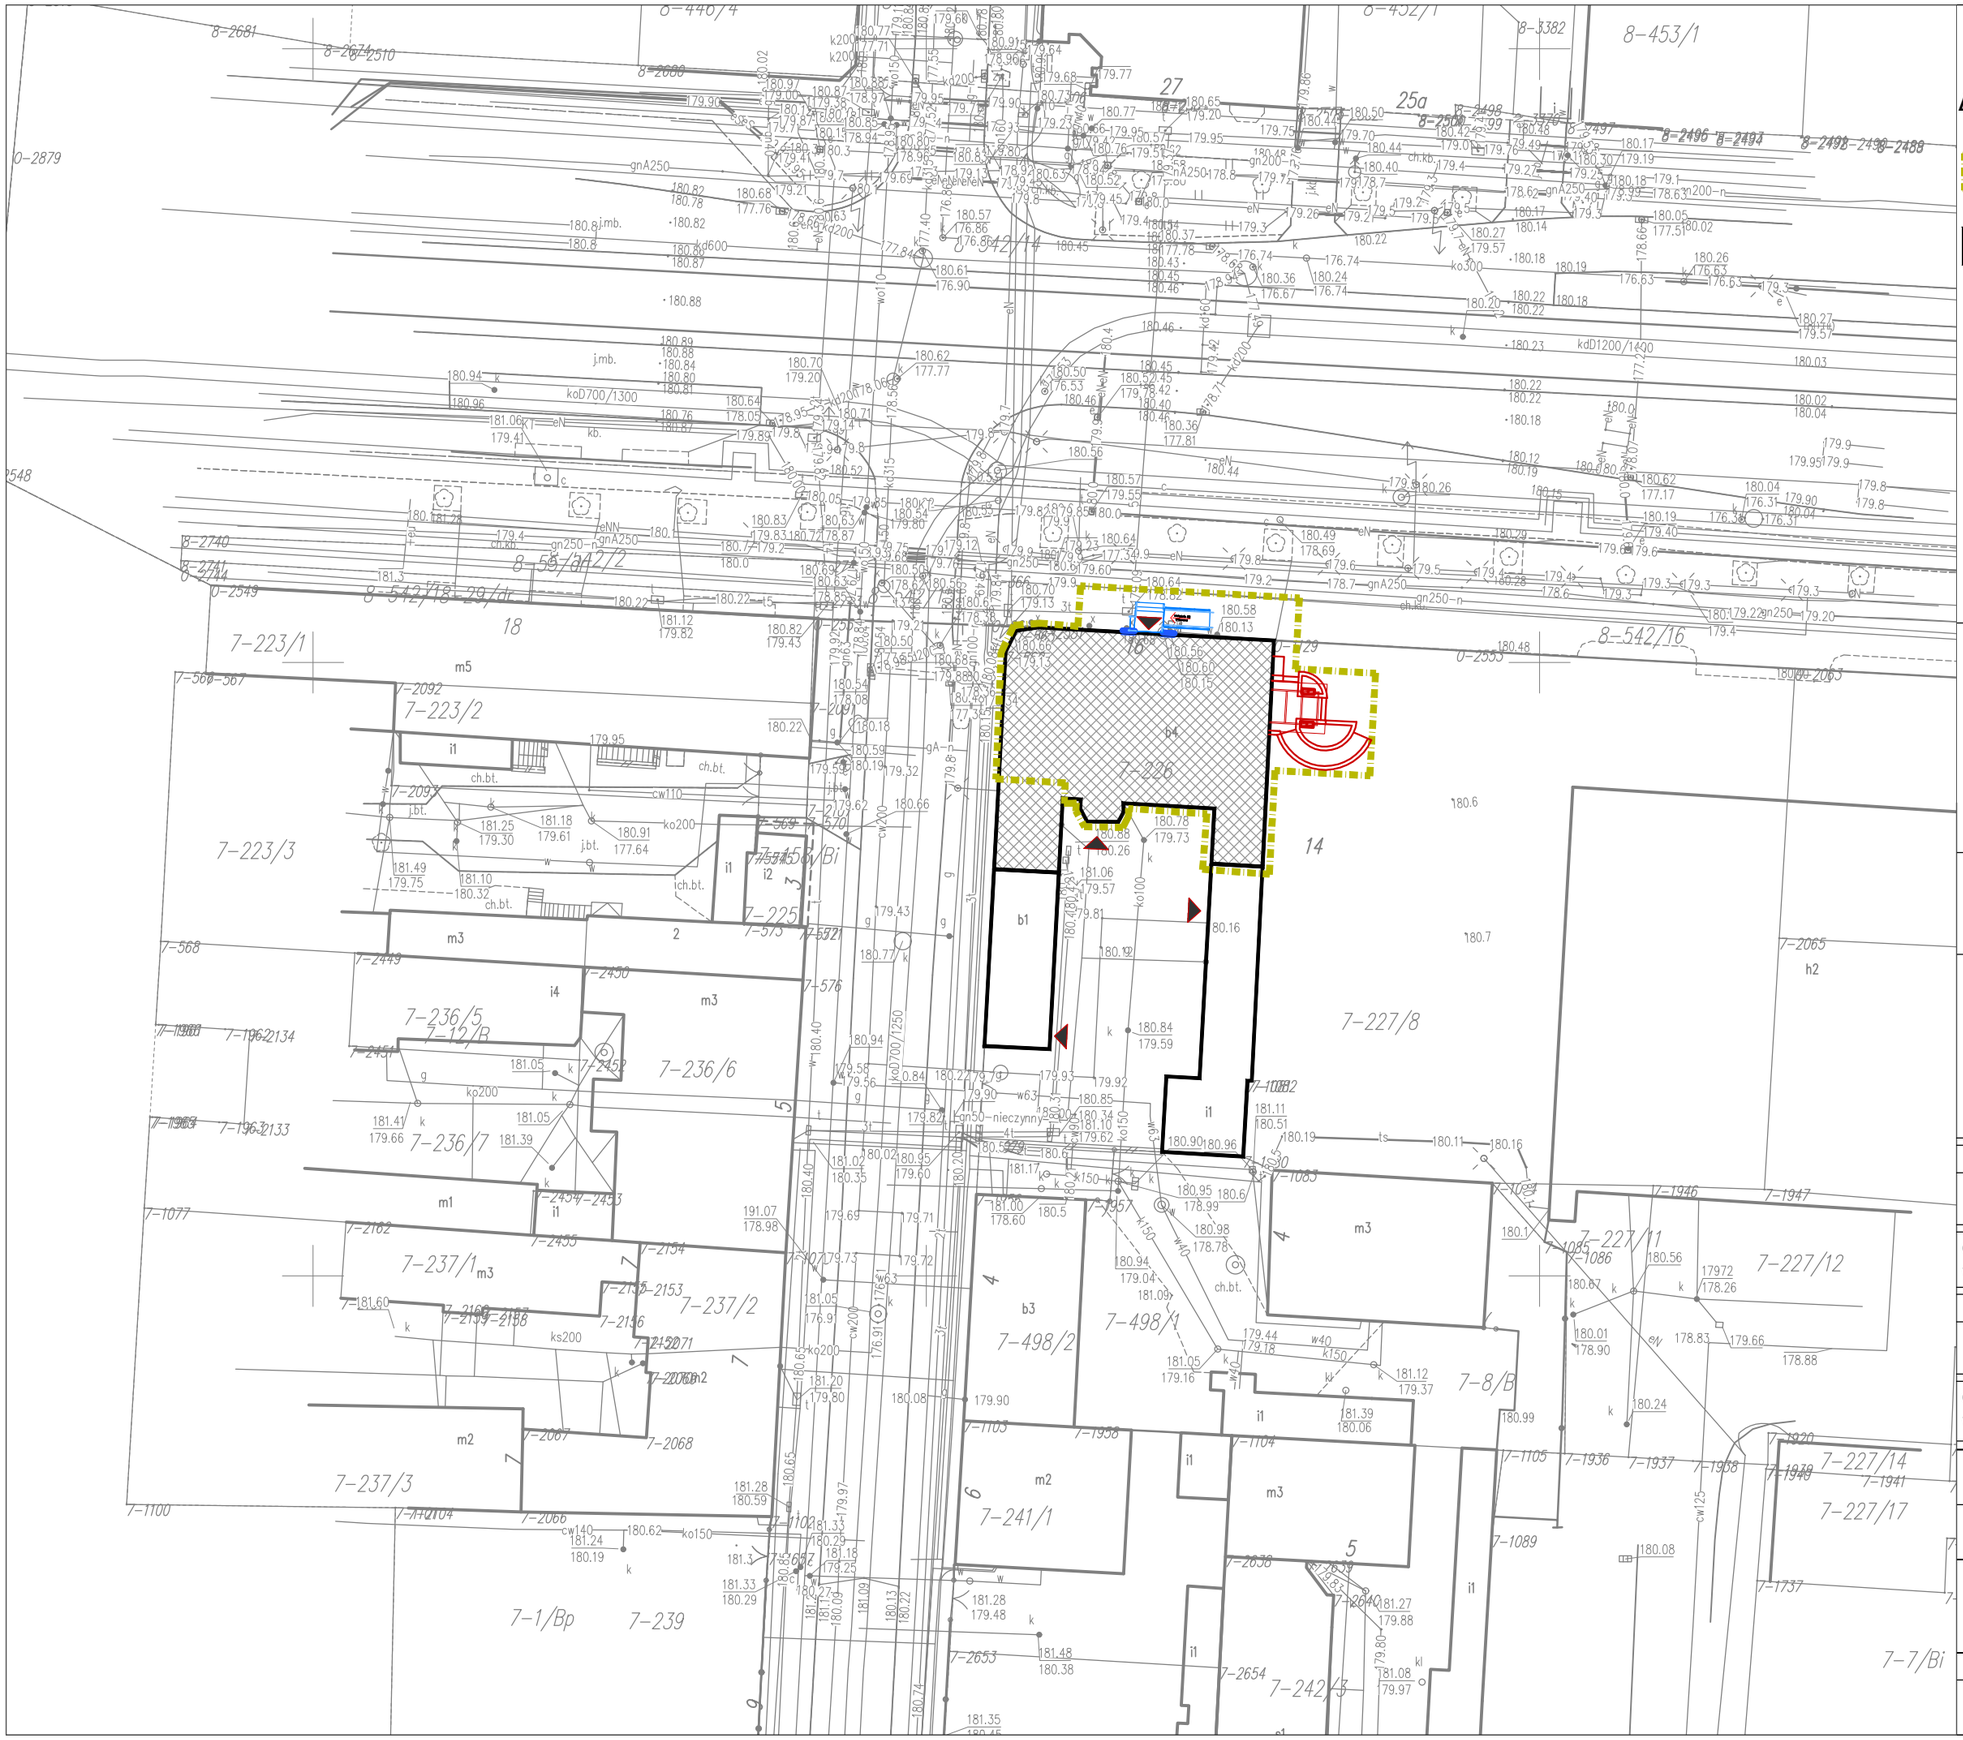

LEGENDA:

- granica opracowania
- budynki będące przedmiotem opracowania
- wejścia główne do budynków
- proj. pochylnia wraz ze schodami
- istn. pochylnia wraz ze schodami do rozbiórki

Projekt: ***PRZEBUDOWA PARTERU BUDYNKU UŻYTECZNOŚCI PUBLICZNEJ - URZĘDU MIEJSKIEGO W PABIANICACH 16 - Z PRZYSTOSOWANIEM DLA OSÓB ZE SZCZEGÓLNYMI POTRZEBAMI***

Adres inwestycji:

Pabianice, ul. Zamkowa 16,
dz. nr ew. 226 i 227/8, 542/16

Inwestor:

Miasto Pabianice

ul. Zamkowa 16, 95-200 Pabianice

Jednostka Projektowa:

ART PROJEKT
Ewelina Słowińska
95-080 Tuszyn, ul. Turystyczna 15
tel. 798 411 520
ewelinaslowinska348@gmail.com
NIP 7282694677

Projektanci:	Nr upr.	Podpis
mgr inż. arch. Ewelina Słowińska		

do projektowania bez ograniczeń
w specjalności architekt. nr **48/LOOKK/2017**

Sprawdzający:	Nr upr.	Podpis
mgr inż. arch. Katarzyna Certa		

do projektowania bez ograniczeń
w specjalności architekt. nr **07/LOOKK/2017**

Faza projektu:
PROJEKT BUDOWLANY

Branża:
ARCHITEKTURA

Tytuł rysunku:

SZKIC SYTUACYJNY

Skala:	Data:	Nr rysunku:
1:500	I 2026	PZT-1