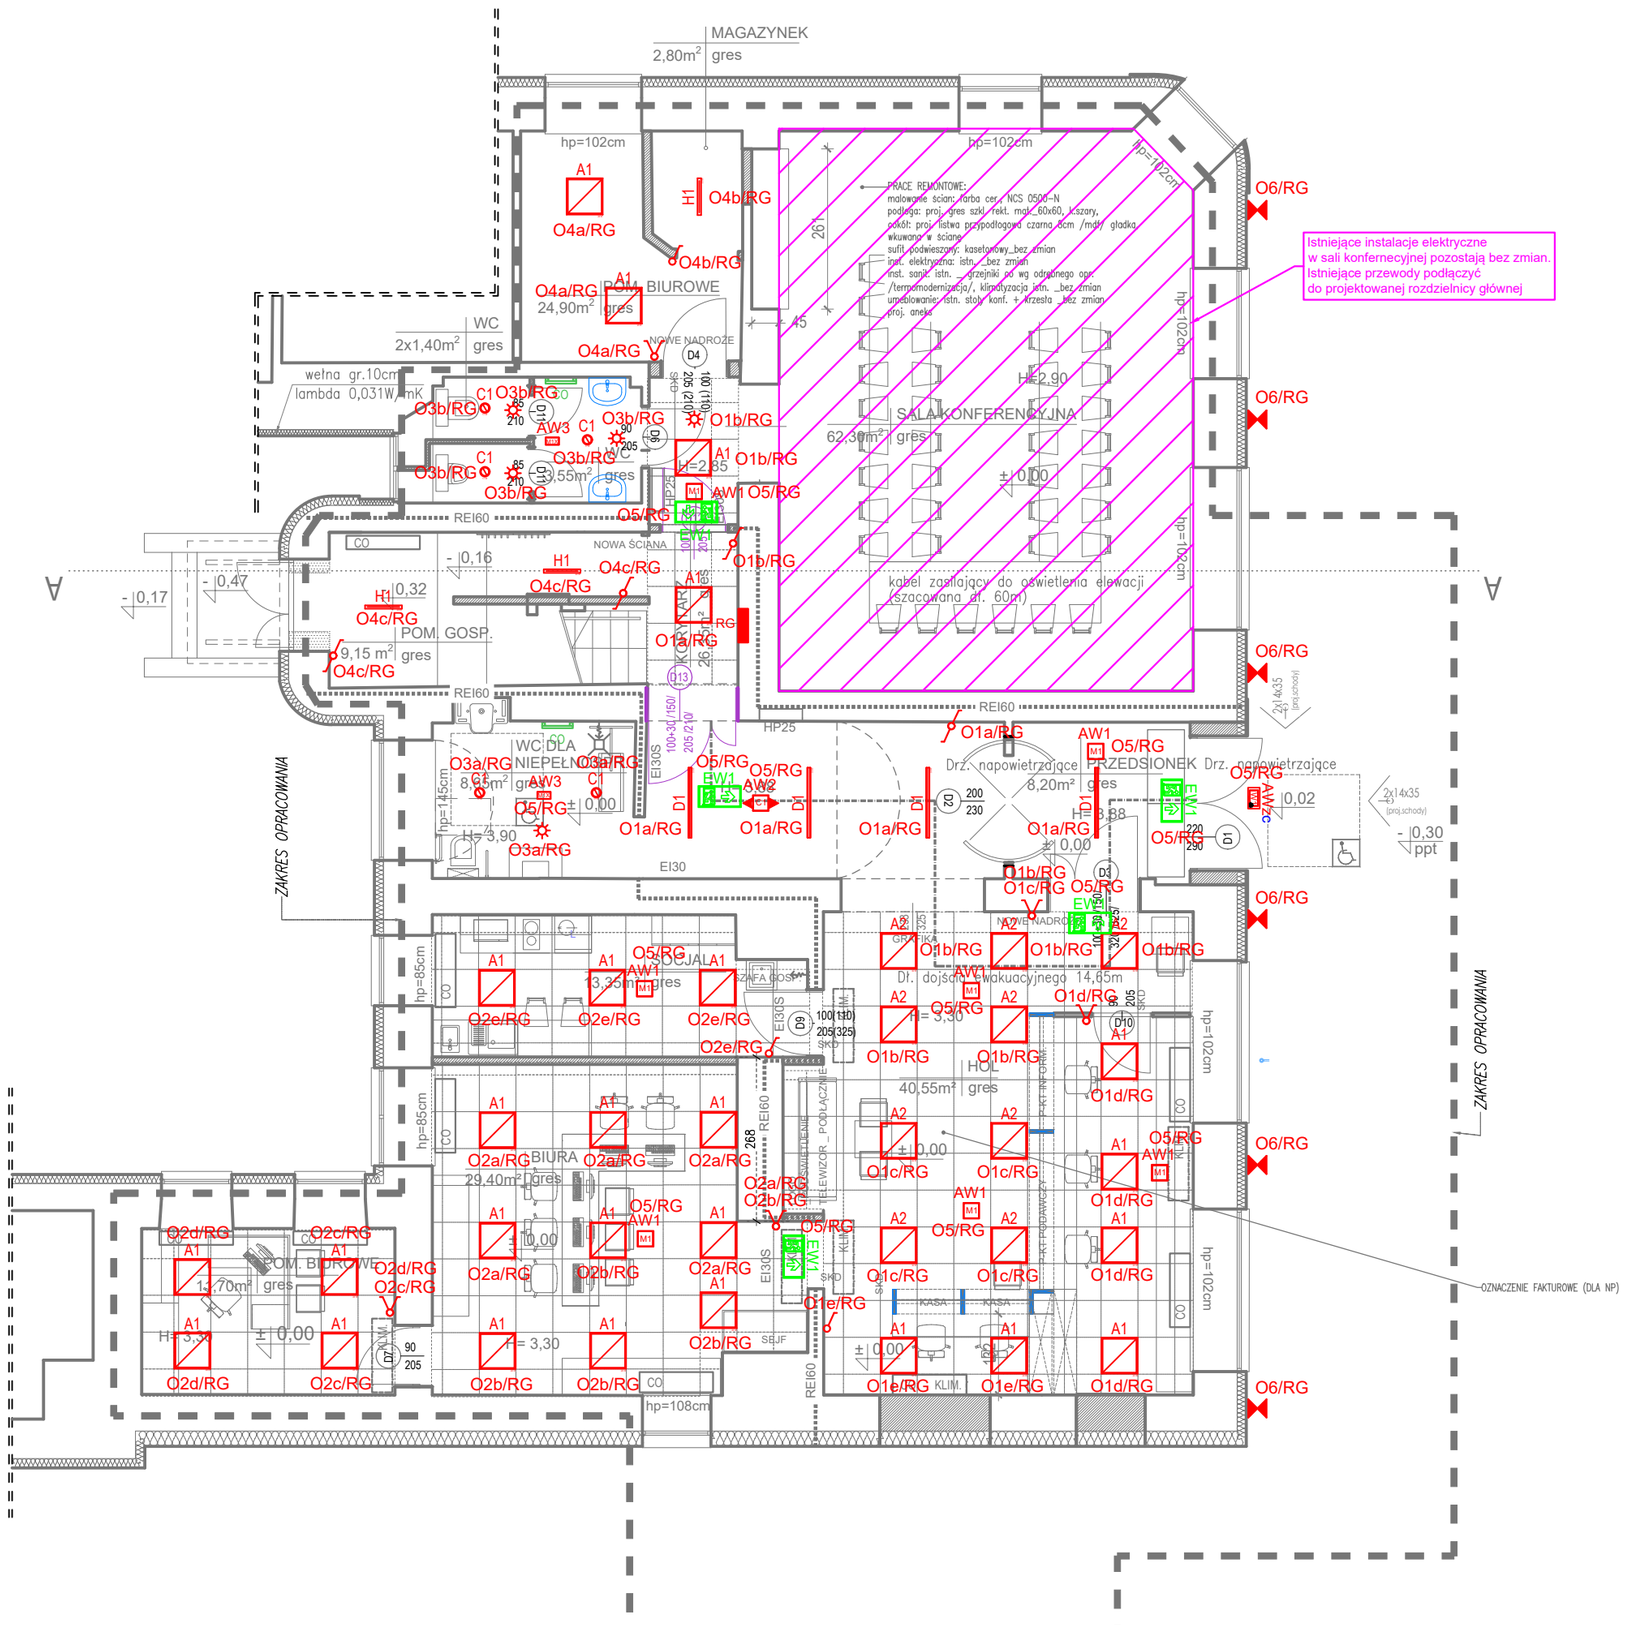

RG	Rozdzielnica główna
	Sufitowy czujnik ruchu 360stopni
	Łączniki IP20 p/t do ster. oświetleniem
	Oprawa oświetlenia elewacji, światło góra-dół
A1	Oprawa biurowa, 3700 lm, 25.00 W, IP44/IP20
A2	Oprawa biurowa, 4700 lm, 33.00 W, IP44/IP20
C1	Oprawa typu downlight, 2050 lm, 18.00 W, IP44, IK08
D1	Oprawa biurowa, 3000lm, 30W, IP44
H1	Oprawa przemysłowa, 3250 lm, 20.00 W, IP66, IK06
AW1 M1	Oprawa awaryjna typu AW1
AW2 C1	Oprawa awaryjna typu AW2
AW3 M10	Oprawa awaryjna typu AW3
AWzc WP2	Oprawa awaryjna typu AWzc
EW1	Oprawa ewakuacyjna typu EW1

Projekt: ***PRZEBUDOWA PARTERU BUDYNKU UŻYTECZNOŚCI PUBLICZNEJ - URZĘDU MIEJSKIEGO W PABIANICACH 16 - Z PRZYSTOSOWANIEM DLA OSÓB ZE SZCZEGÓLNYMI POTRZEBAMI***

Adres inwestycji:
Pabianice, ul. Zamkowa 16,
dz. nr ew. 226, 227/8, 346, 498/1, 542/16

Inwestor:
Miasto Pabianice
ul. Zamkowa 16, 95-200 Pabianice

Jednostka Projektowa:
ART PROJEKT
Ewelina Słowińska
95-080 Tuszyn, ul. Turystyczna 15
tel. 798 411 520
ewelinaslowinska348@gmail.com
NIP 7282694677

Projektanci:	Nr upr.	Podpis
mgr inż. Michał Simiński		

do projektowania bez ograniczeń
w specjalności instalacyjnej. nr **LOD/1439/PWOE/10**

Sprawdzający:	Nr upr.	Podpis
mgr inż. Rafał Skowron		

do projektowania bez ograniczeń
w specjalności instalacyjnej. nr **LOD/3024/PBE/16**

Tytuł rysunku:
RZUT PRZYZIEMIA
INSTALACJE OŚWIETLENIA

Skala:	Data:	Nr rysunku:
1:100	I 2026	E-1