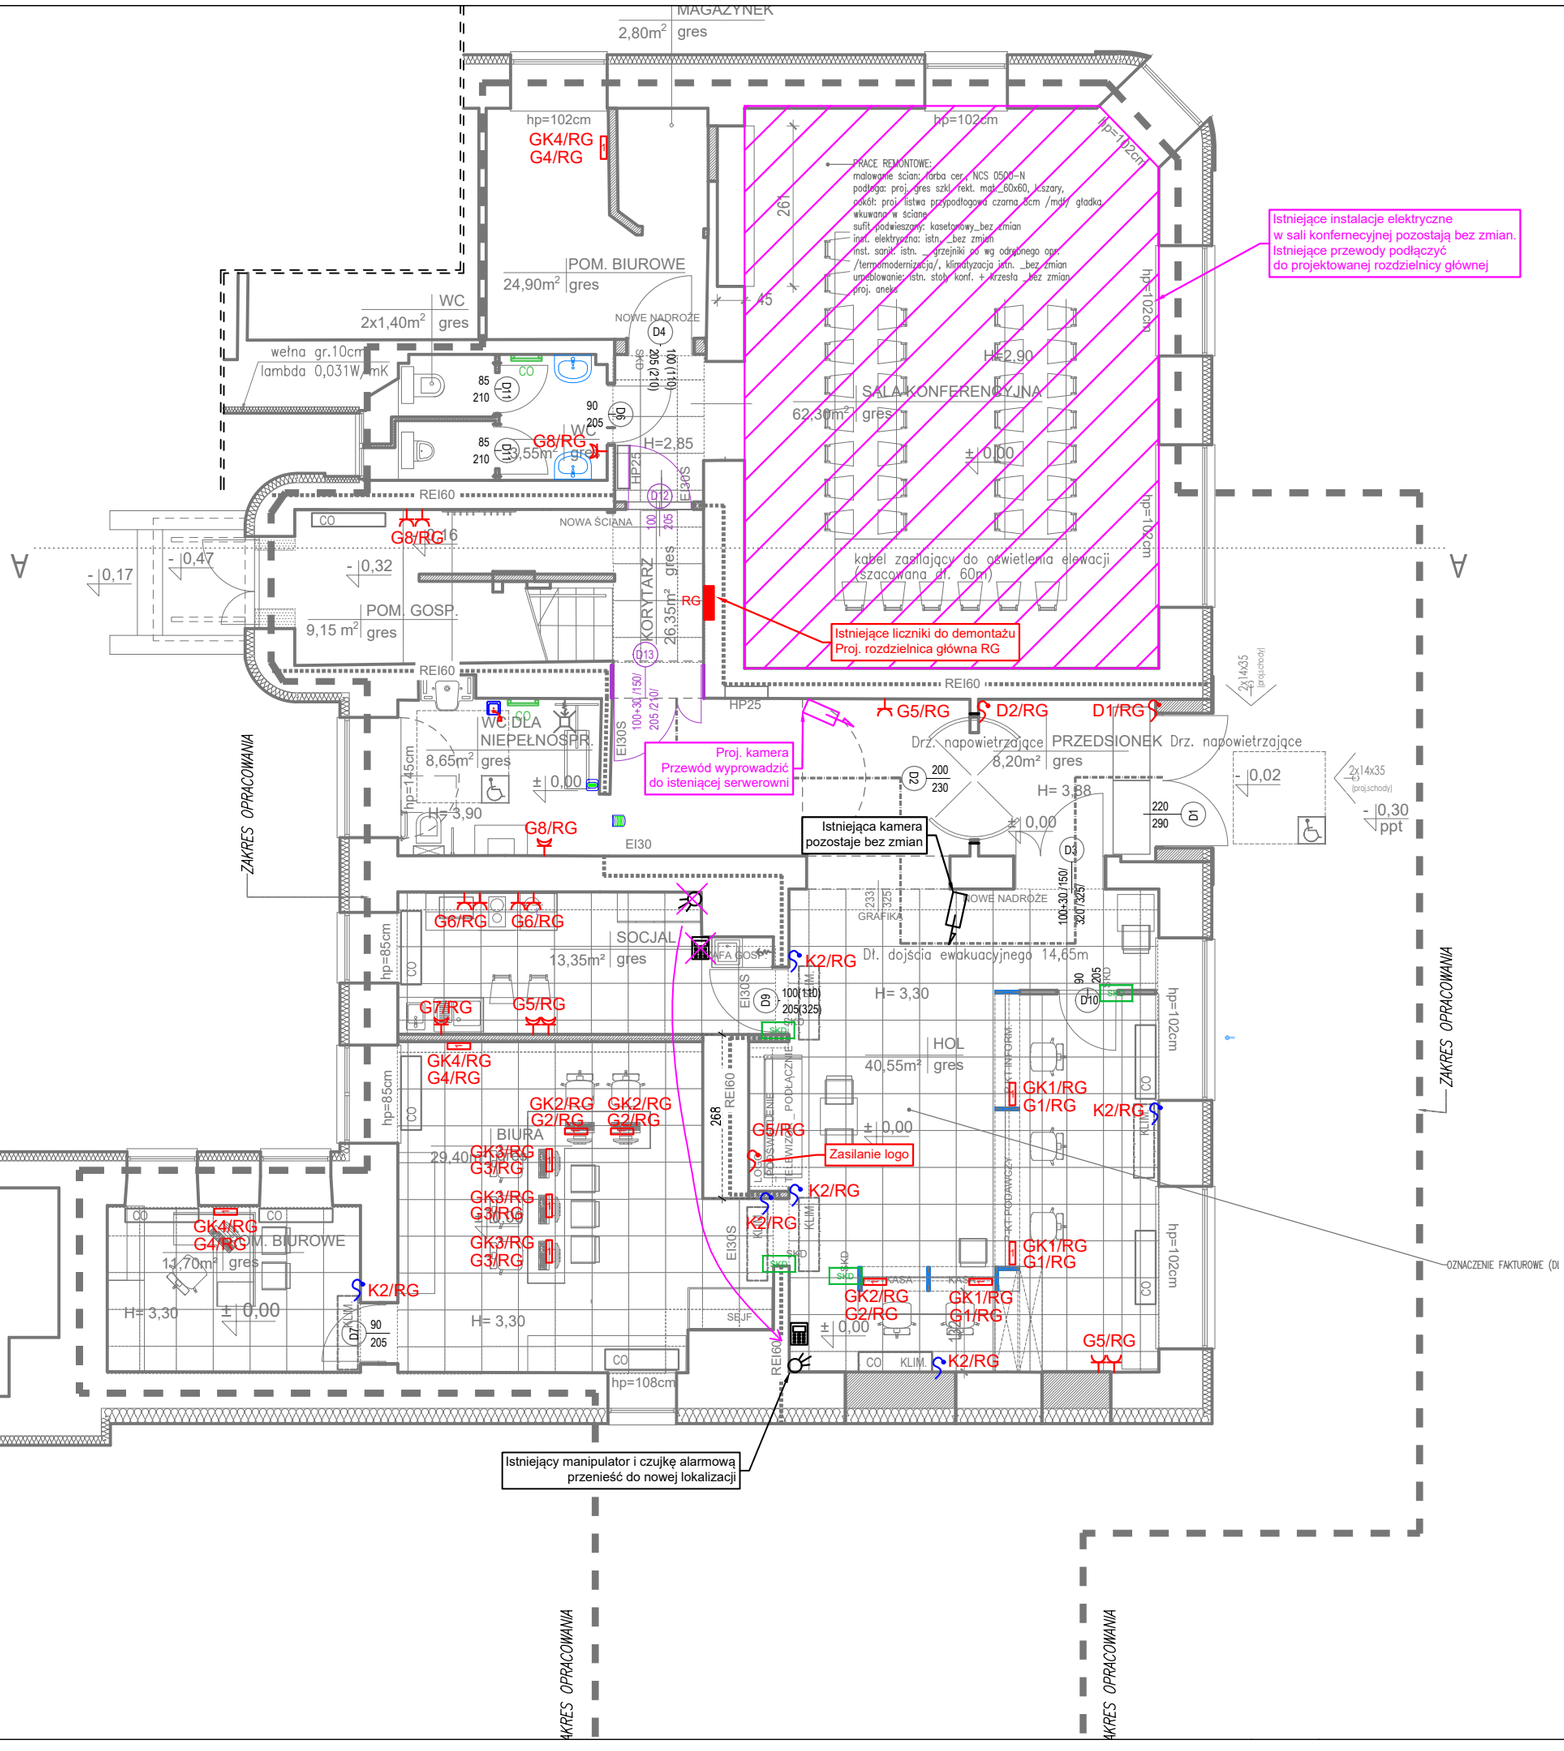

RG — Rozdzielnica główna
Wypust zasilający 1-fazowy
Wypust zasilający 3-fazowy
Wypust zasilający 1-fazowy - zasilanie jedn. wew. klimatyzacji
Gniazdo wtykowe pojedyncze IP44 230V z bolcem PE
Gniazdo wtykowe pojedyncze 230V z bolcem PE
PEL1: zestaw gniazd 2x ogólne, 2x DATA, 2x RJ45
Przycisk pociągany ZT
Przycisk kasujący AT
Lampka sygnalizacji LV1
Istn. manipulator
Kamera typu bullet
Istn. czujka alarmowa
SKD — Drzwi uzrobić w instalacje kontroli dostępu

Projekt: ***PRZEBUDOWA PARTERU BUDYNKU UŻYTECZNOŚCI PUBLICZNEJ - URZĘDU MIEJSKIEGO W PABIANICACH 16 - Z PRZYSTOSOWANIEM DLA OSÓB ZE SZCZEGÓLNYMI POTRZEBAMI***

Adres inwestycji:
Pabianice, ul. Zamkowa 16,
dz. nr ew. 226, 227/8, 346, 498/1, 542/16

Inwestor:
Miasto Pabianice
ul. Zamkowa 16, 95-200 Pabianice

Jednostka Projektowa:
ART PROJEKT
Ewelina Słowińska
95-080 Tuszyn, ul. Turystyczna 15
tel. 798 411 520
ewelinaslowinska348@gmail.com
NIP 7282694677

Projektanci:	Nr upr.	Podpis
mgr inż. Michał Simiński		

do projektowania bez ograniczeń w specjalności instalacyjnej. nr **LOD/1439/PWOE/10**

Sprawdzający:	Nr upr.	Podpis
mgr inż. Rafał Skowron		

do projektowania bez ograniczeń w specjalności instalacyjnej. nr **LOD/3024/PBE/16**

Tytuł rysunku:
RZUT PRZYZIEMIA
GNIAZDA WTYKOWE

Skala:	Data:	Nr rysunku:
1:100	I 2026	E-2