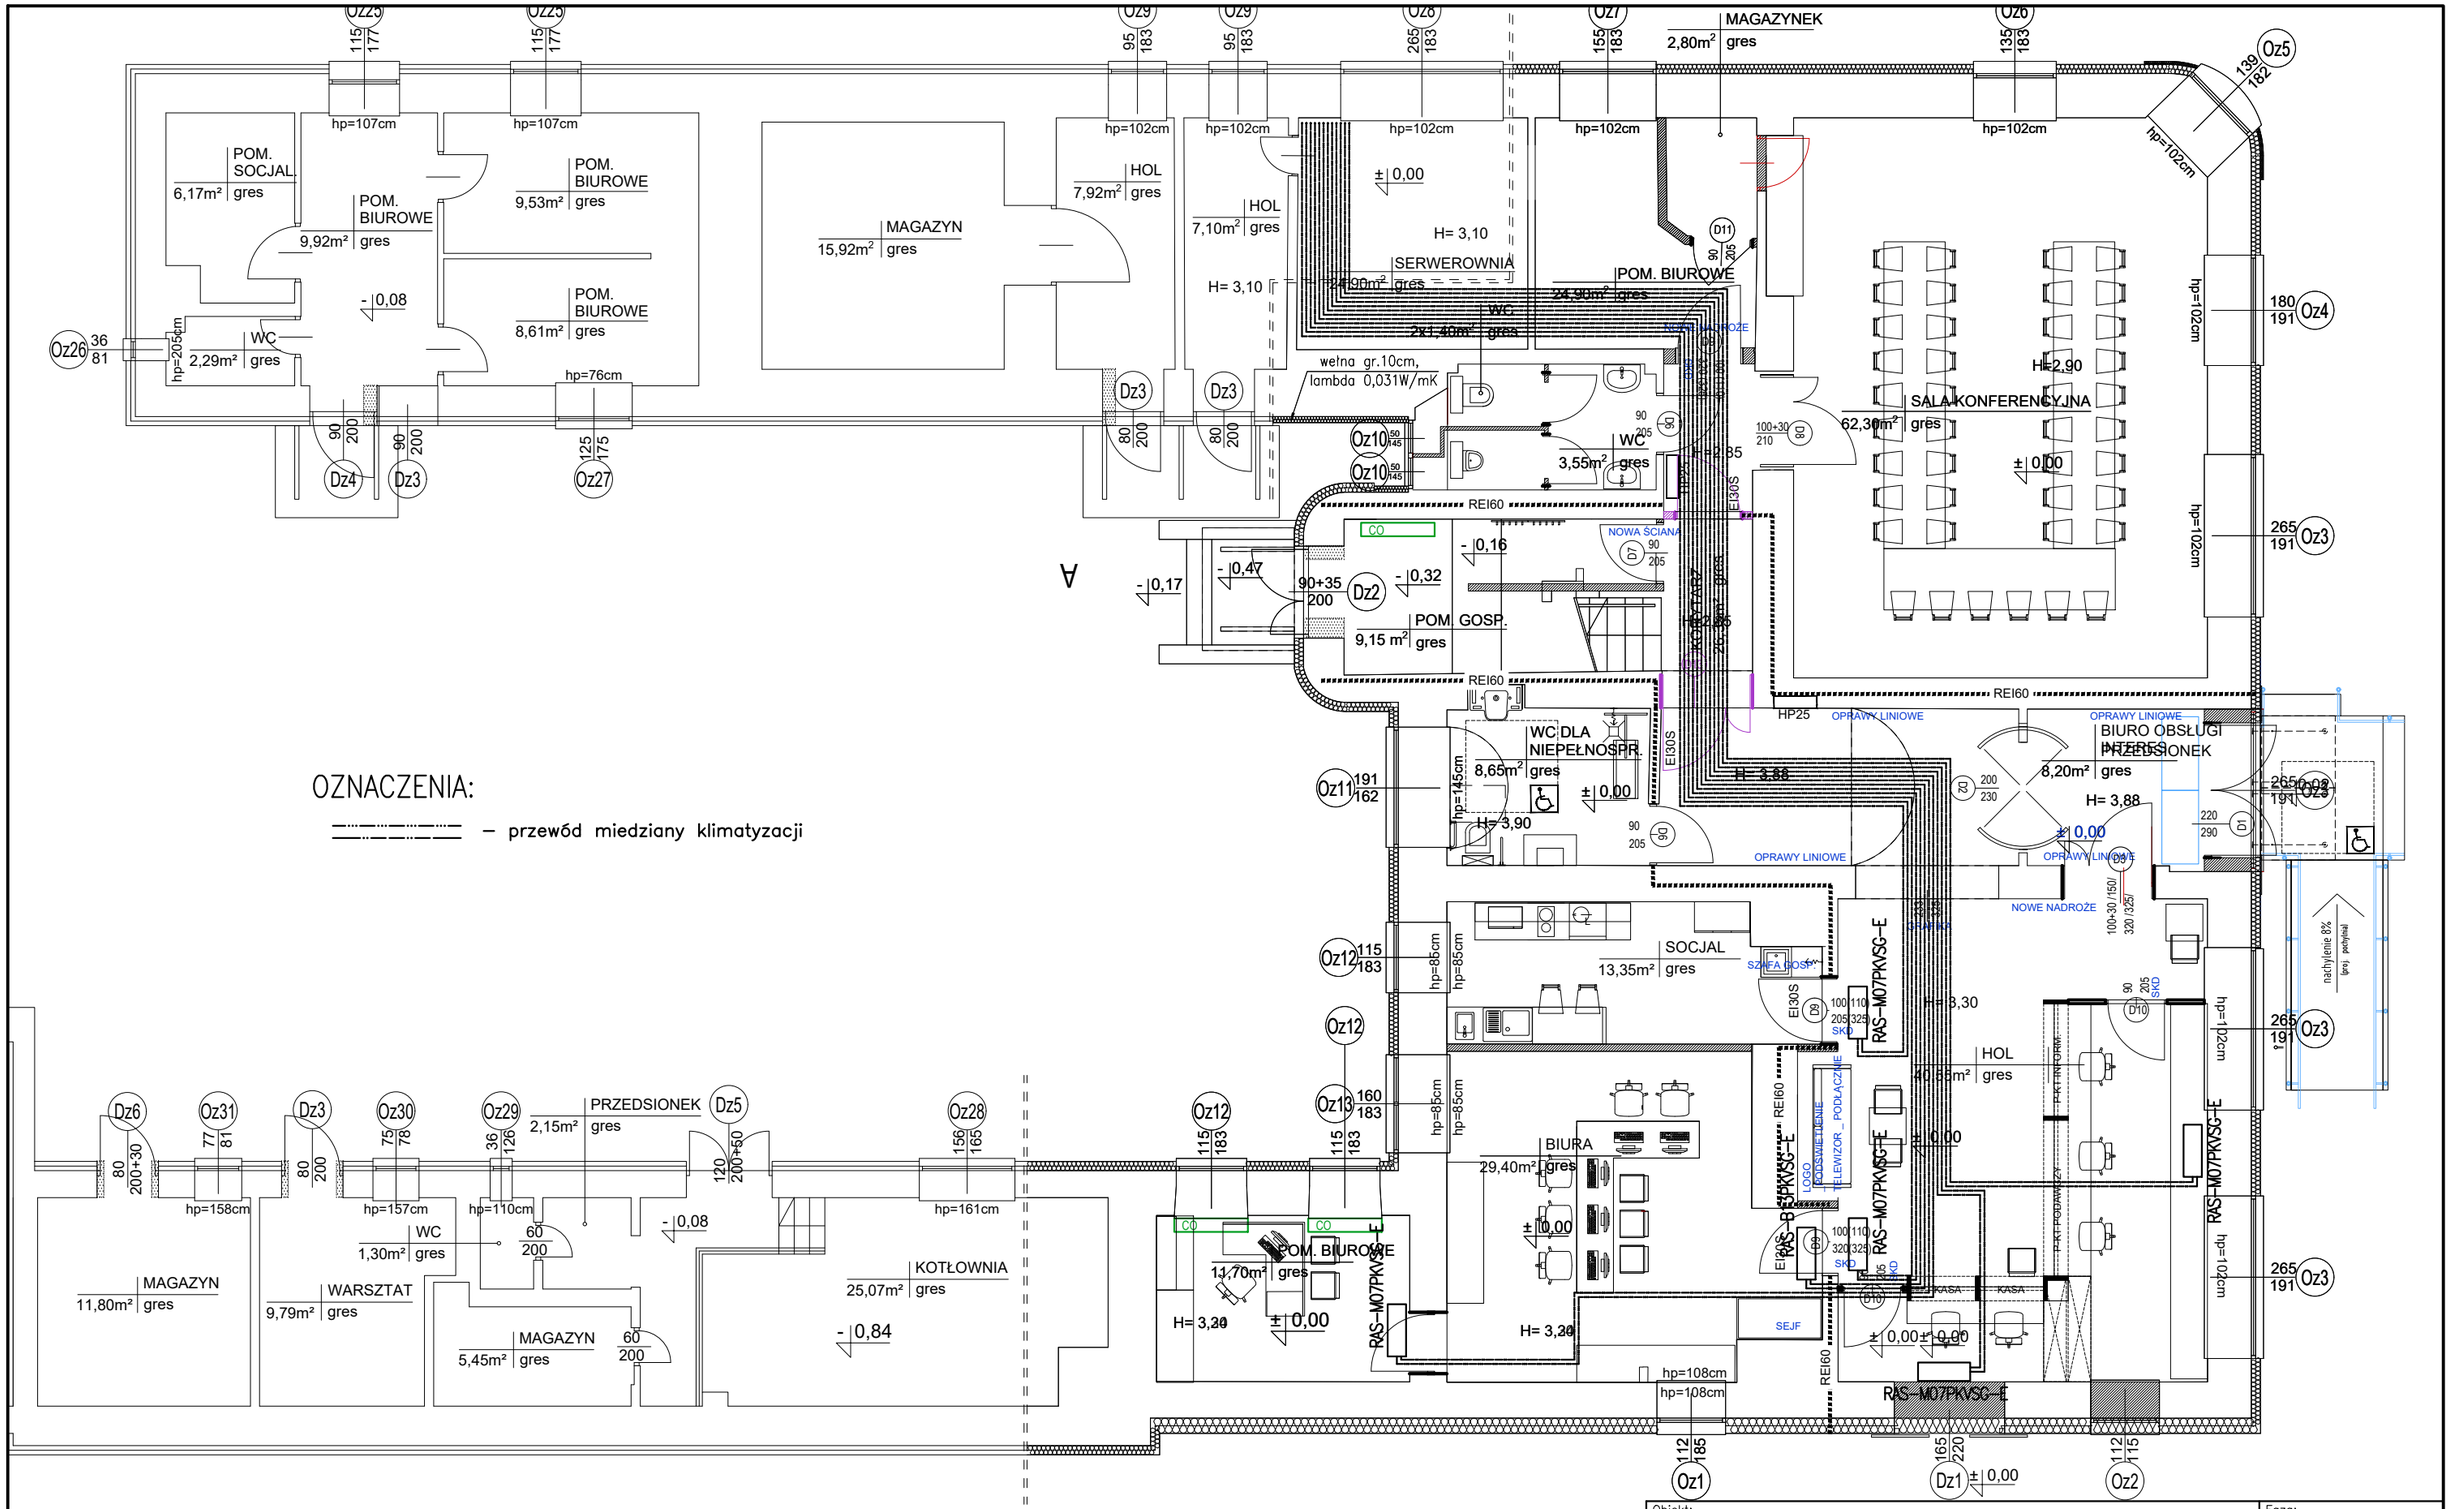

OZNACZENIA:

– przewód miedziany klimatyzacji

Obiekt: PROJEKT TECHNICZNY WEWNĘTRZNEJ INSTALACJI WODY, KANALIZACJI ORAZ KLIMATYZACJI ul. Zamkowa 16, dz. nr ew.: 226, 227/8, 346, 498/1, 542/16, obręb 0007, m. Pabianice		Faza: PT	
		Skala: 1:100	
Nazwa rysunku: RZUT PARTERU INSTALACJA WEWNĘTRZNA KLIMATYZACJI		Branża: sanitarna	
		Data: luty 2026 r.	
Projektował: inż. Tomasz Rydzyński, upr. nr LOD/1488/PWOS/10 Sprawdził: mgr inż. Rafał Rydzyński, upr. nr 141/01/WŁ		Nr rysunku: IS2	