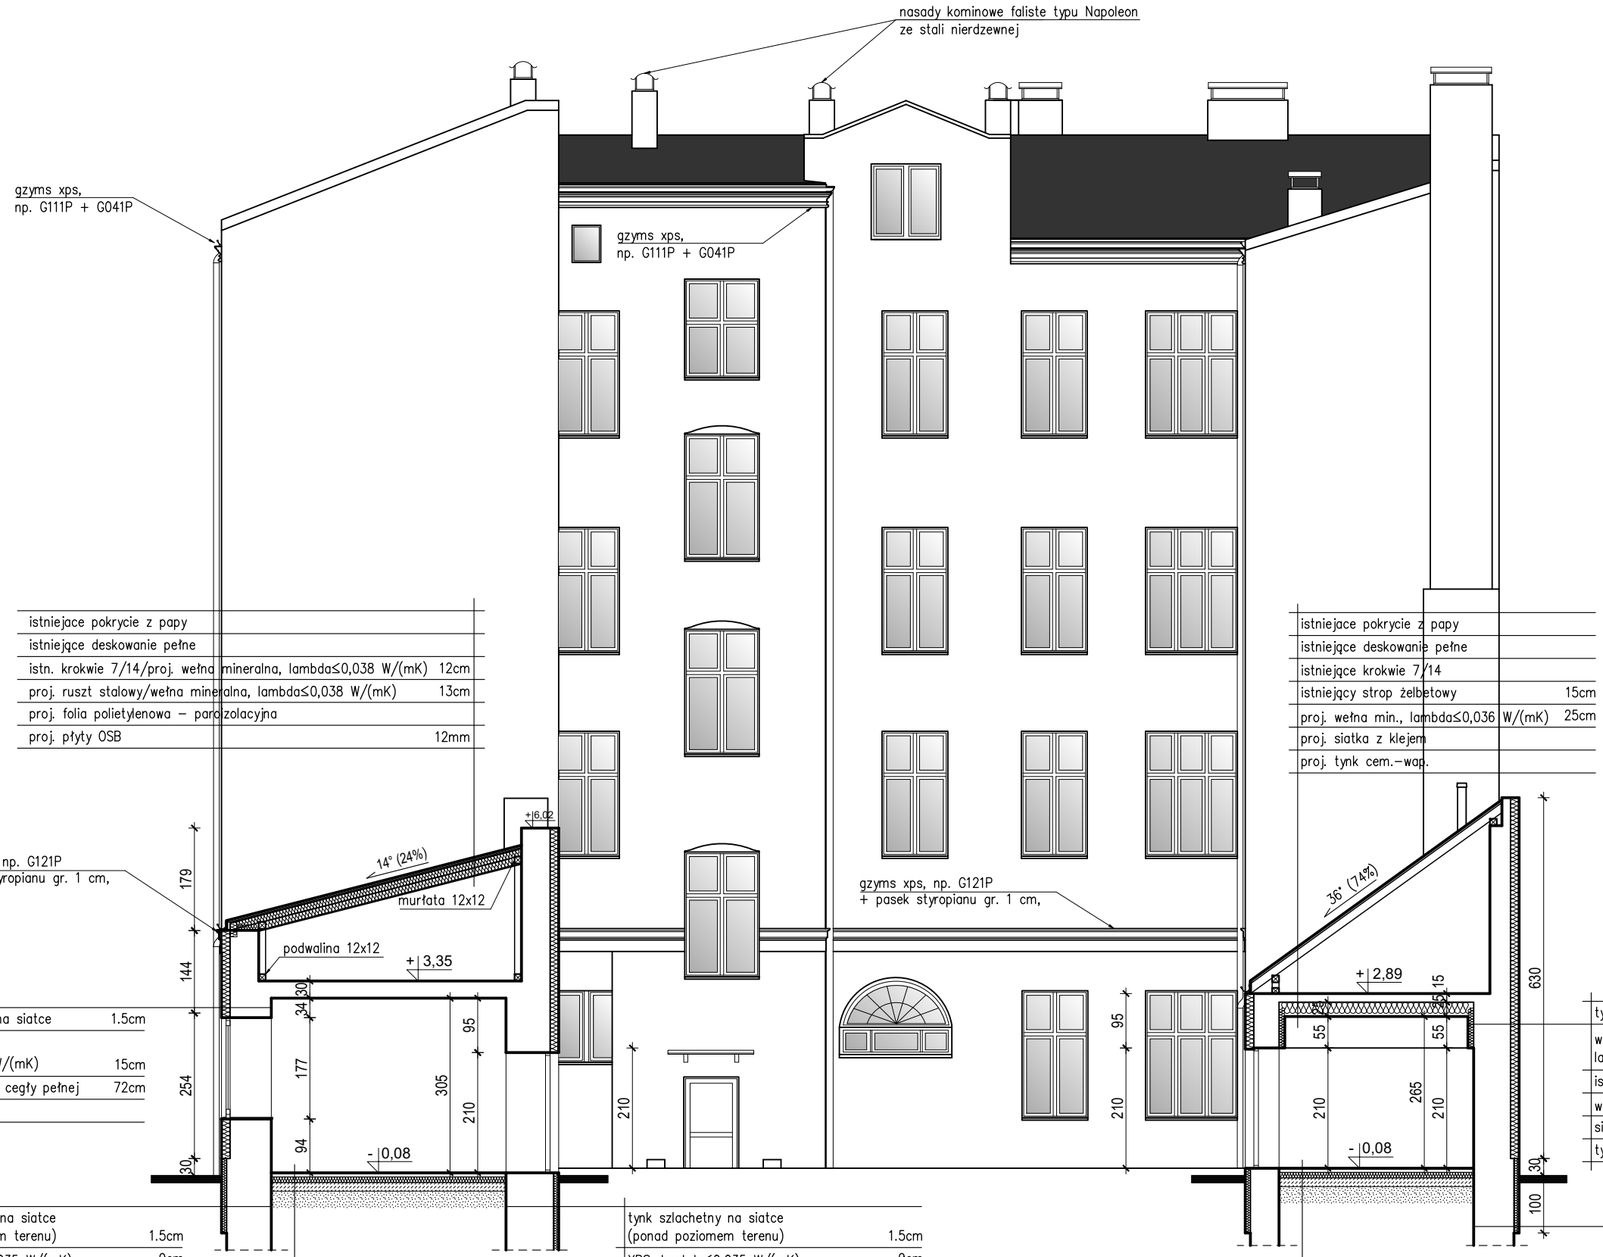

istniejące pokrycie z papy	
istniejące deskowanie pełne	
istn. krokwie 7/14/proj. wełna mineralna, lambda≤0,038 W/(mK)	12cm
proj. ruszt stalowy/wełna mineralna, lambda≤0,038 W/(mK)	13cm
proj. folia polietylenowa – paroizolacyjna	
proj. płyty OSB	12mm

tynk silikonowy na siatce	1.5cm
wełna mineralna, lambda≤0,036 W/(mK)	15cm
istniejący mur z cegły pełnej	72cm
tynk cem.–wap.	

tynk szlachetny na siatce (ponad poziomem terenu)	1.5cm
XPS, lambda≤0,035 W/(mK)	9cm
2x dyspersyjna masa asfaltowo–kauczukowa, np. Dysprobit	
istniejący mur z cegły pełnej	

gres	2cm
szlichta betonowa zbrojona włóknem polipropylenowym	5cm
folia hydroizolacyjna na zakład	
styropian dach/podłoga W/(mK)<0.038	10cm
folia hydroizolacyjna na zakład	
beton C8/10	15cm
podsypka wyrównująca z zagęszczonego suchego piasku (0–2 mm), Is = 0,98	

tynk szlachetny na siatce (ponad poziomem terenu)	1.5cm
XPS, lambda≤0,035 W/(mK)	9cm
2x dyspersyjna masa asfaltowo–kauczukowa, np. Dysprobit	
istniejący mur z cegły pełnej	

istniejące pokrycie z papy	
istniejące deskowanie pełne	
istniejące krokwie 7/14	
istniejący strop żelbetowy	15cm
proj. wełna min., lambda≤0,036 W/(mK)	25cm
proj. siatka z klejem	
proj. tynk cem.–wap.	

tynk silikonowy na siatce	1.5cm
wełna mineralna, lambda≤0,036 W/(mK)	15cm
istniejący mur z cegły pełnej	64cm
wełna min., lambda≤0,036 W/(mK)	10cm
siatka z klejem	
tynk cem.–wap.	

gres	2cm
szlichta betonowa zbrojona włóknem polipropylenowym	5cm
folia hydroizolacyjna na zakład	
styropian dach/podłoga W/(mK)<0.038	10cm
folia hydroizolacyjna na zakład	
beton C8/10	15cm
podsypka wyrównująca z zagęszczonego suchego piasku (0–2 mm), Is = 0,98	

tynk szlachetny na siatce (ponad poziomem terenu)	1.5cm
XPS, lambda≤0,035 W/(mK)	9cm
2x dyspersyjna masa asfaltowo–kauczukowa, np. Dysprobit	
istniejący mur z cegły pełnej	

UWAGI:

1. ŚCIANY OCIEPLIĆ STYROPIANEM EPS gr. 15cm, NA FRAGMENTACH gr. 10 i 5cm
2. ZAGWARANTOWAC WENTYLACJĘ DACHU, NP. POPRZEZ WYKONANIE SZCZELINY WENTYLACYJNEJ W KALENICY I ZASTOSOWANIE SYSTEMÓW DO WENTYLACJI KALENIC, NP. SHINGLE VENT II ORAZ KOMINKÓW WENTYLACYJNYCH DO PAP
3. NALEŻY PRZEWIDZIEĆ EWENTUALNĄ KONIECZNOŚĆ WPROWADZENIA ZMIAN WYNIKAJĄCYCH Z PRZYCZYN NIEZALEŻNYCH OD PROJEKTANTA
4. ROBOTY BUDOWLANE I RZEMIEŚLNICZE POWINNY BYĆ WYKONANE ZGODNIE Z ZASADAMI SZTUKI BUDOWLANEJ ORAZ OBOWIĄZUJĄCYMI PRZEPISAMI I NORMAMI
5. WSZYSTKIE ROZWIĄZANIA SYSTEMOWE WYKONYWAĆ ZGODNIE Z TECHNOLOGIĄ PRODUCENTA
6. WYSTĘPUJĄCE W PROJEKCIE NAZWY HANDLOWE MATERIAŁÓW NALEŻY TRAKTOWAC JAKO PRZYKŁADOWE. WSZYSTKIM WYSTĘPUJĄCYM W NINIEJSZEJ DOKUMENTACJI WSKAZANIOM ZNAKÓW TOWAROWYCH NALEZY PRZYPISAĆ WYRAZY "LUB RÓWNOWAŻNY". PROJEKTANT DOPUSZCZA STOSOWANIE INNYCH, RÓWNOWAŻNYCH MATERIAŁÓW, POD WARUNKIEM ZASTOSOWANIA TOŻSAMYCH LUB WYŻSZYCH PARAMETRÓW TECHNICZNYCH. ZAMIANA MATERIAŁÓW WYMAGA PONADTO ZGODY INWESTORA I PROJEKTANTA
7. WSZELKIE ZMIANY W STOSUNKU DO PROJEKTU, PRZYJĘTYCH W NIM ROZWIĄZAŃ, UŻYTYCH MATERIAŁÓW, ELEMNETÓW INSTALACJI I WYPOSAŻENIA NALEŻY UZGODNIĆ Z GŁÓWNYM PROJEKTANTEM. BRAK UZGODNIENIA ZDEJMUJE ODPOWIEDZIALNOŚĆ Z TEL BIURA ARCHITEKTONICZNEGO ZA SKUTKI W/W POCZYNAŃ

Projekt:

TERMOMODERNIZACJA BUDYNKÓW URZĘDU MIEJSKIEGO W PABIANICACH

Adres inwestycji:

Pabianice, ul. Zamkowa 16,
dz. nr ew. 226, 227/8, 346, 498/1, 542/16

Inwestor:

Miasto Pabianice
ul. Zamkowa 16, 95-200 Pabianice

Jednostka Projektowa:

TEL Biuro Architektoniczne
ul. Okrzei 2/1, 96-100 Skierniewice
tel. (0-46) 833 65 18

Projektanci:	Nr upr.	Podpis
mgr inż. arch. Małgorzata Trębska	12/98 Sk-ce	
mgr inż. arch. Beata Białek	25/LOOKK/2017	

Tytuł rysunku:

PRZEKRÓJ C-C

Skala:	Data:	Nr rysunku:
1:100	XI 2024	A-11