





elewacja północna

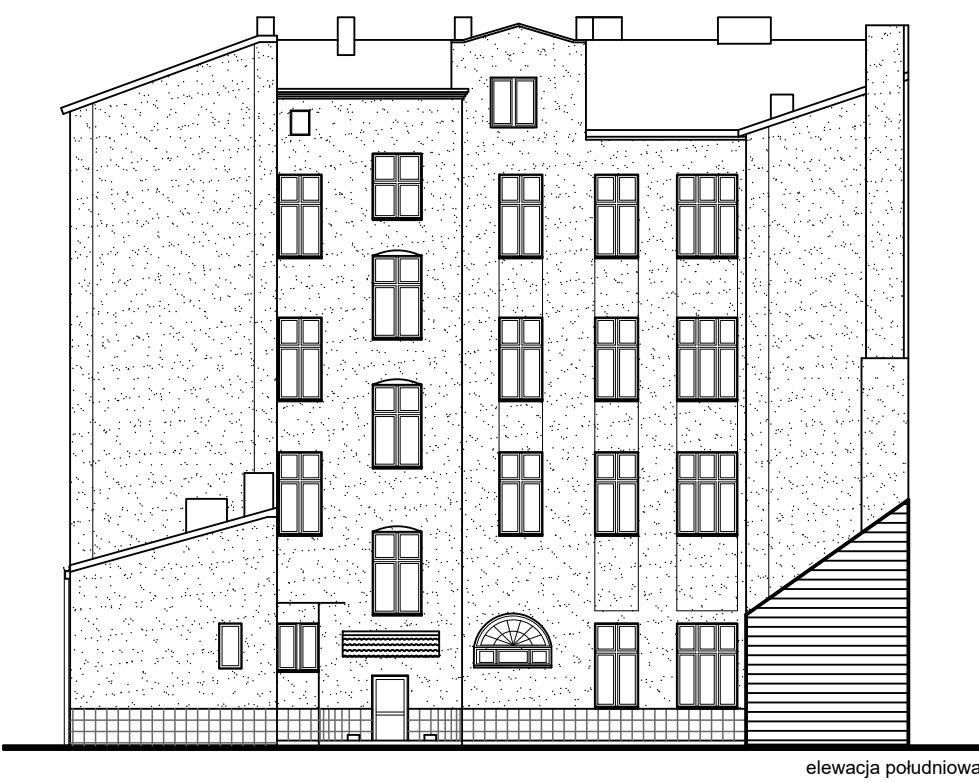

elewacja południowa

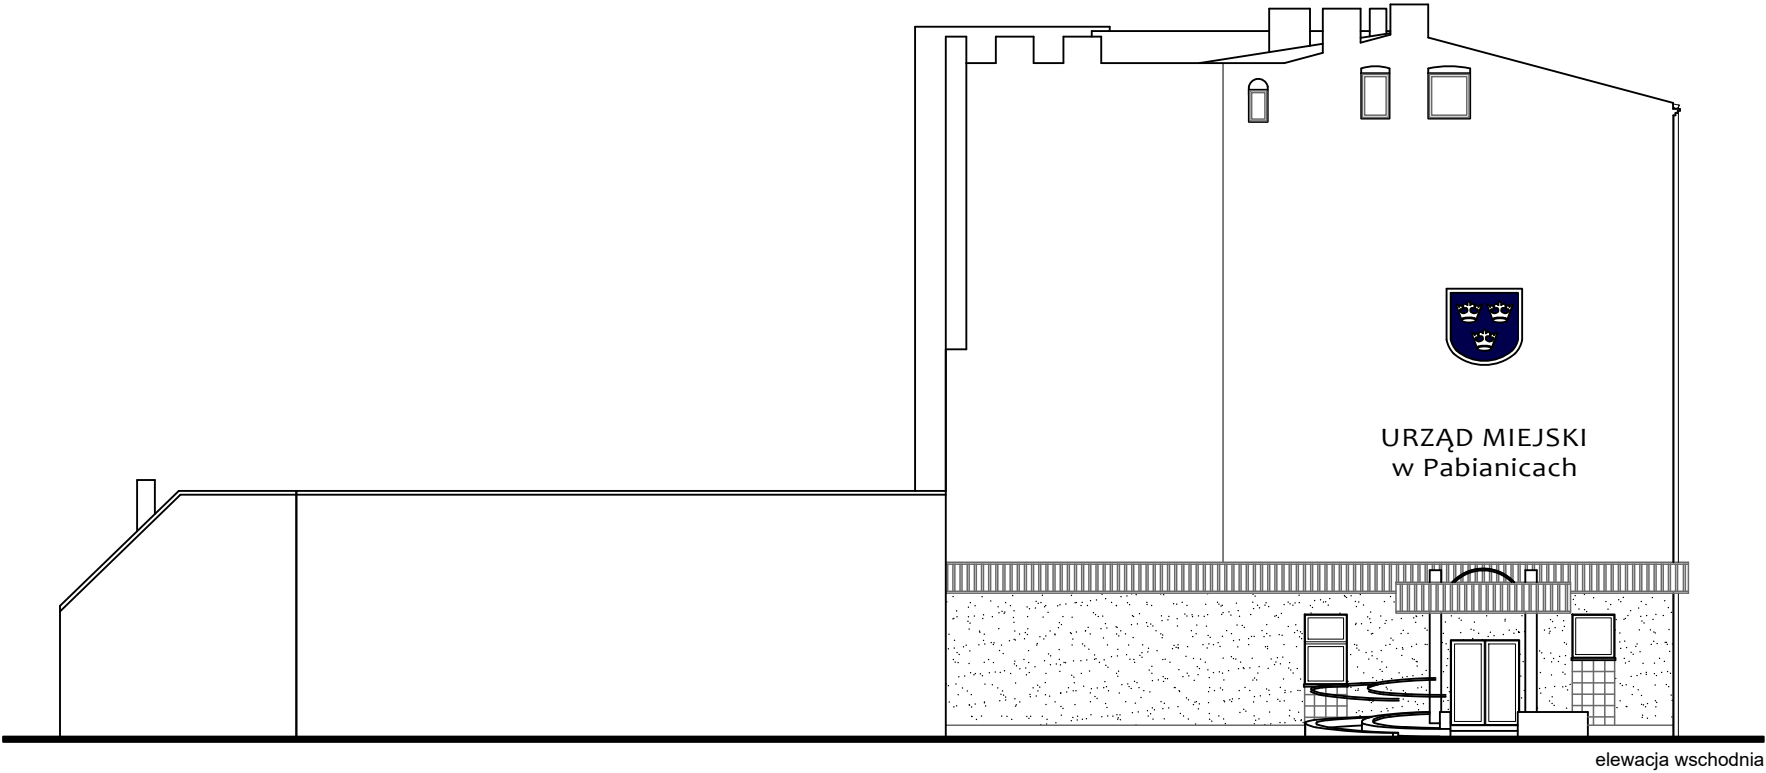

elewacja wschodnia

Projekt: <b>TERMOMODERNIZACJA BUDYNKÓW URZĘDU MIEJSKIEGO W PABIANICACH</b>		
Adres inwestycji: Pabianice, ul. Zamkowa 16, dz. nr ew. 226, 227/8, 346, 498/1, 542/16		
Inwestor: <b>Miasto Pabianice</b> ul. Zamkowa 16, 95-200 Pabianice		
Jednostka Projektowa: <b>TEL Biuro Architektoniczne</b> ul. Okrzei 2/1, 96-100 Skierniewice tel. (0-46) 833 65 18		
Projektanci:	Nr upr.	Podpis
mgr inż. arch. Małgorzata Trębska	12/98 Sk-ce	
mgr inż. arch. Beata Białek	25/LOOKK/2017	
Faza projektu: <b>PROJEKT WYKONAWCZY</b>		
Branża: <b>ARCHITEKTURA</b>		
Tytuł rysunku: <b>ELEWACJE I - inwentaryzacja</b>		
Skala:	Data:	Nr rysunku:
1:200	XI 2024	A-18