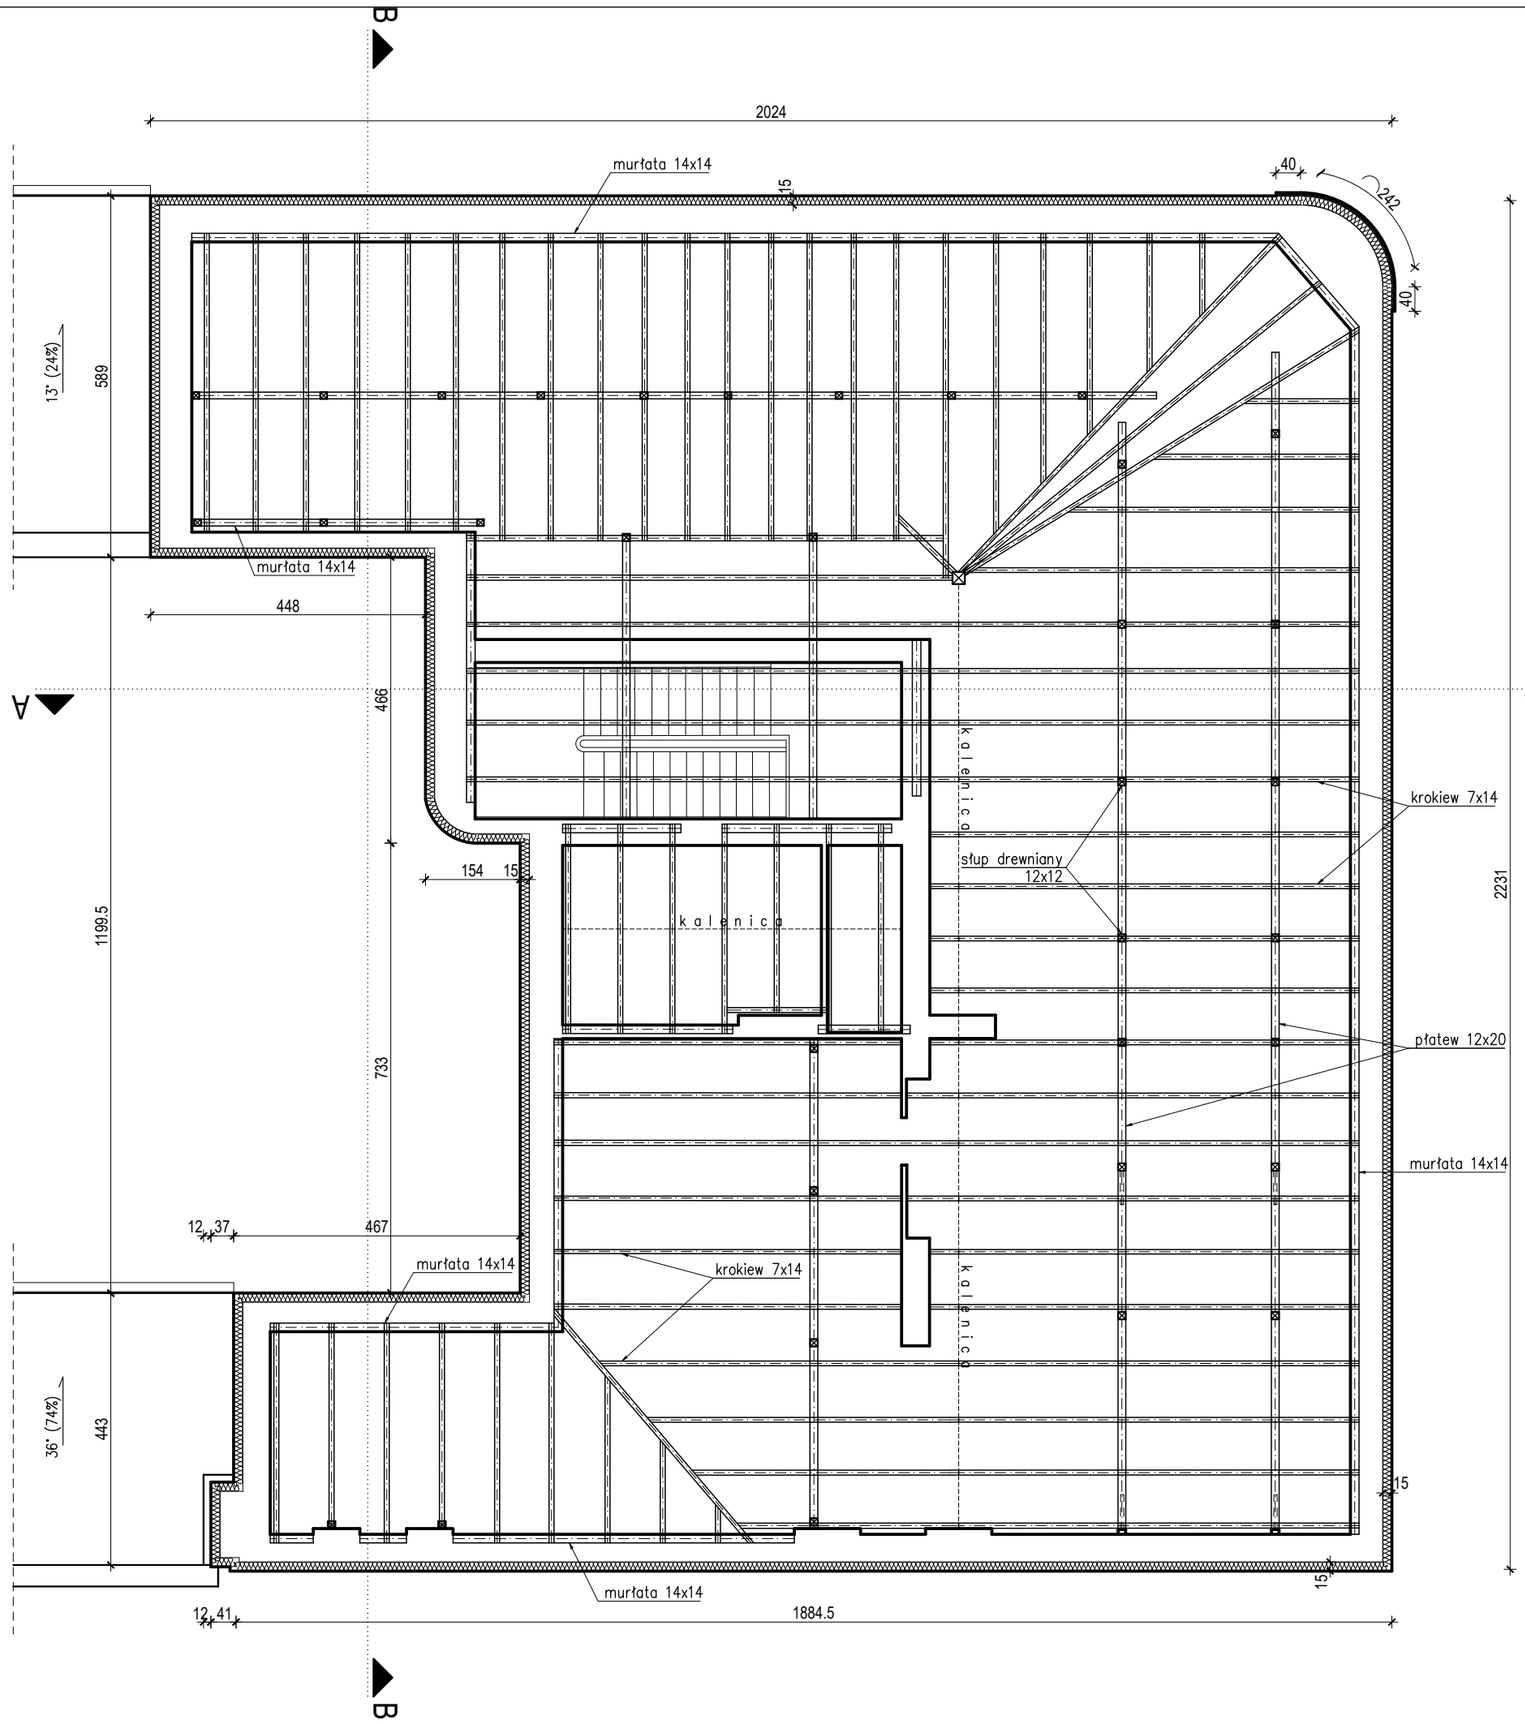

UWAGI:

1. ŚCIANY OCIEPLIĆ STYROPIANEM EPS gr. 15cm, NA FRAGMENCIE gr. 5cm
2. W NAROŻNIKU BUDYNKU ZASTOSOWAĆ DODATKOWE 5cm STYROPIANU (wg. rysunku rzutu)
3. NALEŻY PRZEWIDZIEĆ EWENTUALNĄ KONIECZNOŚĆ WPROWADZENIA ZMIAN WYNIKAJĄCYCH Z PRZYCZYN NIEZALEŻNYCH OD PROJEKTANTA
4. ROBOTY BUDOWLANE I RZEMIEŚLNICZE POWINNY BYĆ WYKONANE ZGODNIE Z ZASADAMI SZTUKI BUDOWLANEJ ORAZ OBOWIĄZUJĄCYMI PRZEPISAMI I NORMAMI
5. WSZYSTKIE ROZWIĄZANIA SYSTEMOWE WYKONYWAĆ ZGODNIE Z TECHNOLOGIĄ PRODUCENTA
6. WYSTĘPUJĄCE W PROJEKCIE NAZWY HANDLOWE MATERIAŁÓW NALEŻY TRAKTOWAC JAKO PRZYKŁADOWE. WSZYSTKIM WYSTĘPUJĄCYM W NINIEJSZEJ DOKUMENTACJI WSKAZANIOM ZNAKÓW TOWAROWYCH NALEZY PRZYPISAĆ WYRAZY "LUB RÓWNOWAŻNY". PROJEKTANT DOPUSZCZA STOSOWANIE INNYCH, RÓWNOWAŻNYCH MATERIAŁÓW, POD WARUNKIEM ZASTOSOWANIA TOŻSAMYCH LUB WYŻSZYCH PARAMETRÓW TECHNICZNYCH. ZAMIANA MATERIAŁÓW WYMAGA PONADTO ZGODY INWESTORA I PROJEKTANTA
7. WSZELKIE ZMIANY W STOSUNKU DO PROJEKTU, PRZYJĘTYCH W NIM ROZWIĄZAŃ, UŻYTYCH MATERIAŁÓW, ELEMNETÓW INSTALACJI I WYPOSAŻENIA NALEŻY UZGODNIĆ Z GŁÓWNYM PROJEKTANTEM. BRAK UZGODNIENIA ZDEJMUJE ODPOWIEDZIALNOŚĆ Z TEL BIURA ARCHITEKTONICZNEGO ZA SKUTKI W/W POCZYNAŃ

Projekt:

TERMOMODERNIZACJA BUDYNKÓW URZĘDU MIEJSKIEGO W PABIANICACH

Adres inwestycji:

Pabianice, ul. Zamkowa 16,
dz. nr ew. 226, 227/8, 346, 498/1, 542/16

Inwestor:

Miasto Pabianice
ul. Zamkowa 16, 95-200 Pabianice

Jednostka Projektowa:

TEL Biuro Architektoniczne
ul. Okrzei 2/1, 96-100 Skierniewice
tel. (0-46) 833 65 18

Projektanci:	Nr upr.	Podpis
mgr inż. arch. Małgorzata Trębska	12/98 Sk-ce	
mgr inż. arch. Beata Białek	25/LOOKK/2017	

Tytuł rysunku:

RZUT WIĘŹBY

Skala:	Data:	Nr rysunku:
1:100	XI 2024	A-7