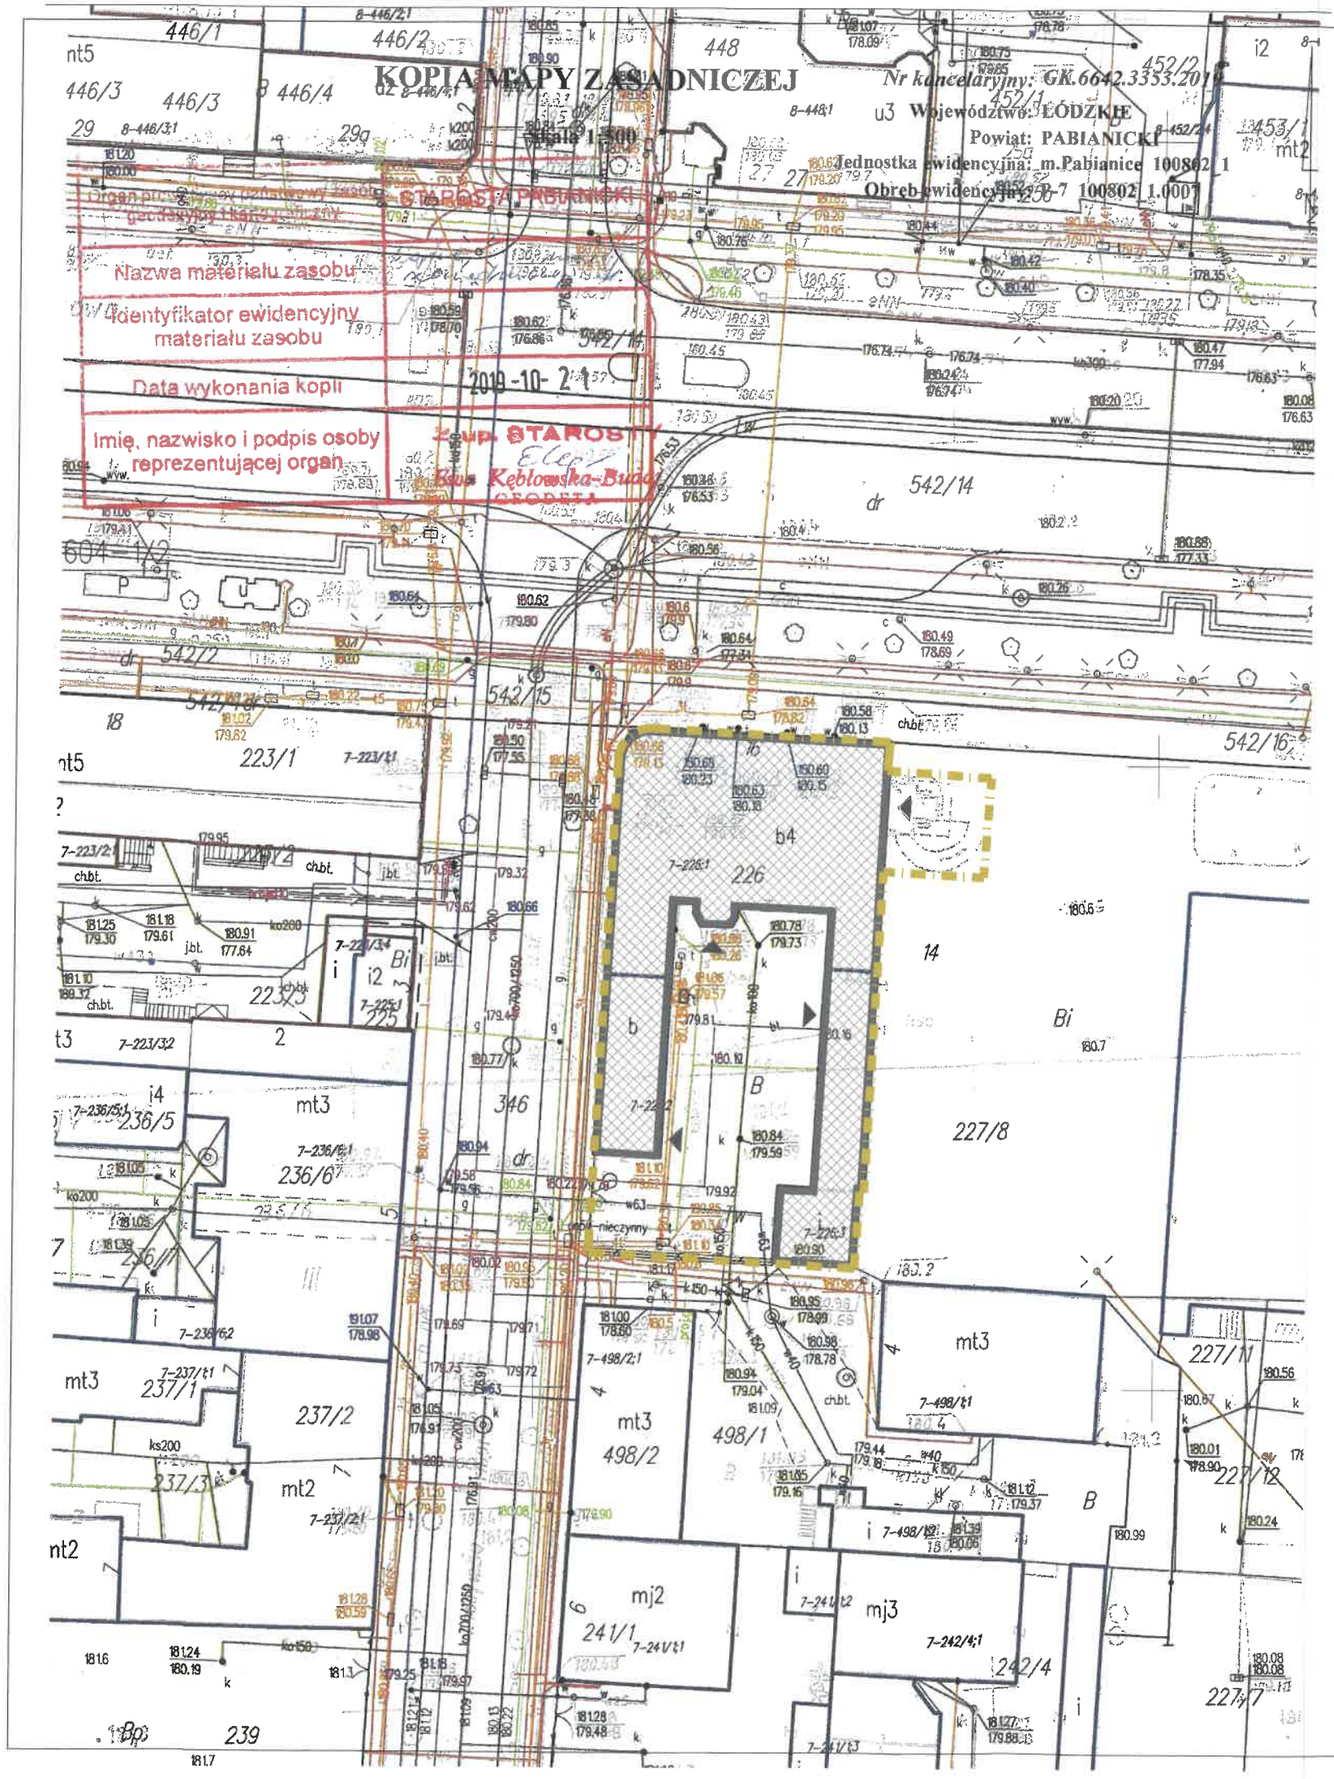

Projekt:

TERMOMODERNIZACJA BUDYNKÓW URZĘDU MIEJSKIEGO W PABIANICACH

Adres inwestycji:

Pabianice, ul. Zamkowa 16, dz. nr ew. 226 i 227/8, 346, 498/1, 542/16

Inwestor:

Miasto Pabianice

ul. Zamkowa 16, 95-200 Pabianice

Jednostka Projektowa:

TEL
Biuro Architektoniczne
ul. Okrzei 2/1, 96-100 Skierniewice
tel. (0-46) 833 65 18

Projektanci:	Nr upr.	Podpis
mgr inż. arch. Małgorzata Trębska	12/98 Sk-ce	
mgr inż. arch. Beata Białek	25/LOOKK/2017	

Faza projektu:
PROJEKT BUDOWLANY

Branża:
ARCHITEKTURA

Tytuł rysunku:

SZKIC SYTUACYJNY

Skala:	Data:	Nr rysunku:
1:500	XI 2024	T-1