


# PRZEKRÓJ C - C

## Skala 1:100

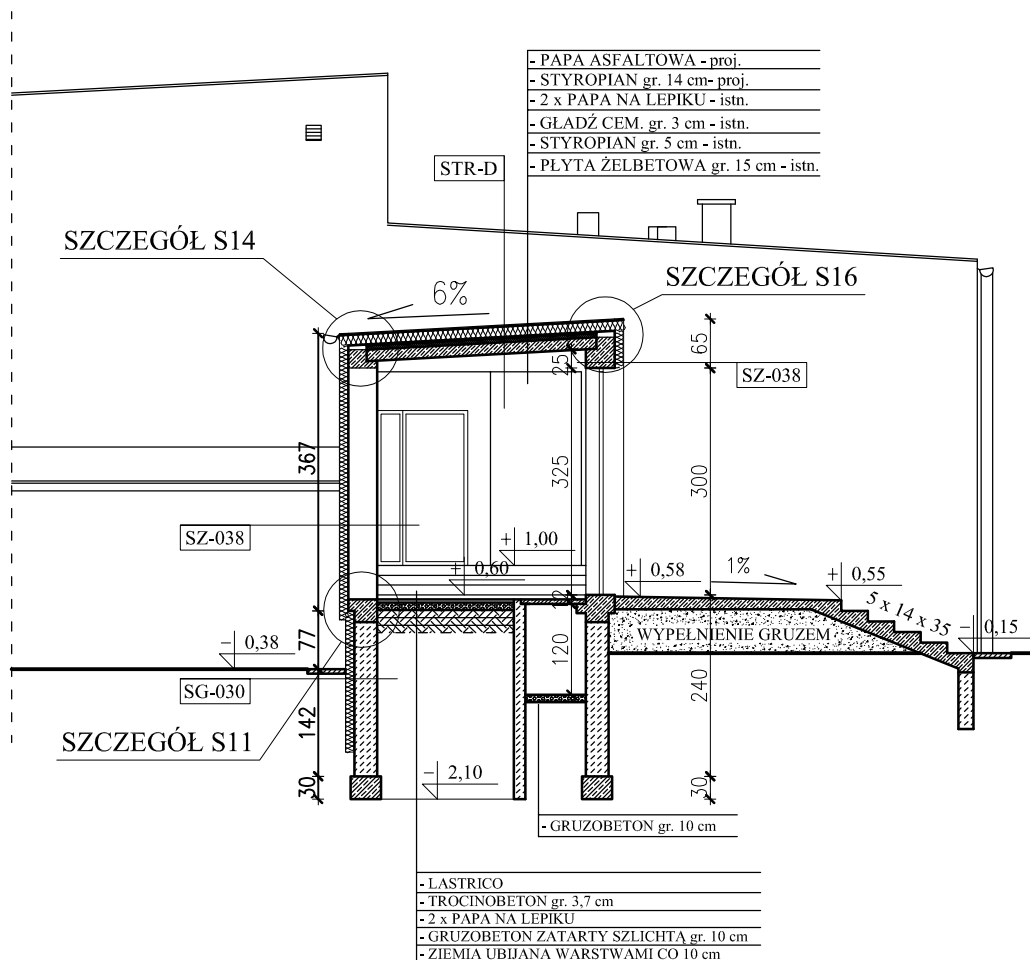

STR-D	Stropodach niewentylowany
Stropodach ocieplić styropianem jednostronnie laminowanym papą EPS200-036 o współczynniku $\lambda=0,036 \text{ W/m}^2\cdot\text{K}$ gr. 14 cm;	

SZ-038	Ściany zewnętrzne kondygnacji nadziemnych
Ściany zewnętrzne ocieplić styropianem EPS70-031 o współczynniku $\lambda=0,031 \text{ W/m}^2\cdot\text{K}$ gr. 12cm;	

SG-030	Ściany zewnętrzne kondygnacji podziemnych
Ściany zewnętrzne ocieplić styropianem XPS300-034 o współczynniku $\lambda=0,034 \text{ W/m}^2\cdot\text{K}$ gr. 12cm. W części podpiwniczonej do poziomu ław fundamentowych, w części niepodpiwniczonej do głębokości 1,10 m poniżej poziomu gruntu;	

<u>Pracownia Audytorska</u> <u>inż. Jacek Stepień</u> <u>ul. Bławatna 22 27 - 400 Ostrowiec Św.</u> <u>tel.fax.(041) 265 40 62</u>				Nr rys.:  8		Branża: <i>Architektura</i> Skala: <i>1:100</i>			
Funkcja:		Imię i nazwisko:		Nr upr.:		Podpis:			
Projektował:		mgr inż. arch. Zbigniew Doktor		227/KL/72					
Opracował:		Krzysztof Muchalski		-----					
Sprawdził:		mgr inż. arch. Andrzej Papierz		110/90/WŁ					
						Inwestor:  STAROSTWO POWIATOWE ul. KONARSKIEGO 20 26-110 SKARŻYSKO - KAMIENNA		Adres:  ZESPÓŁ SZKÓŁ EKONOMICZNYCH im. M. KOPERNIKA ul. POWSTAŃCÓW WARSZAWY 11 26-110 SKARŻYSKO - KAMIENNA	
						Data opracowania: wrzesień 2009			
						Rodzaj projektu:  <u>PROJEKT BUDOWLANY</u> <u>TERMOMODERNIZACJI</u>			
						Temat:  PRZEKRÓJ C - C			Stadium:  PB