


Jednostka ewidencyjna: Gryfów Śląski - miasto
Obręb ewidencyjny: 0002 GRYFÓW ŚLĄSKI 2
Działka numer: 195
Sekcja: 5.147.24.24.3.1, 5.147.24.24.3.2, 5.147.24.24.3.4
GK-OG.6642.205 .2025
Identyfikator ewidencyjny materiału zasobu: P.0212.2019.617
Układ poziomy: 2000/15
Układ wysokościowy: Kronszad 86
PL-EVRF2007-NH

Mapa zasadnicza
Skala 1:500


Poswiadcza się zgodność niniejszej kopii z treścią materiału państwowego zasobu geodezyjnego i kartograficznego
dn. 20-02-2025 r.
Wykonała Ewelina Zamasz

Dokument podpisany
przez Anna Denuasz,
Powiat Lwówecki
Data: 2025.02.20
13:26:36 CET

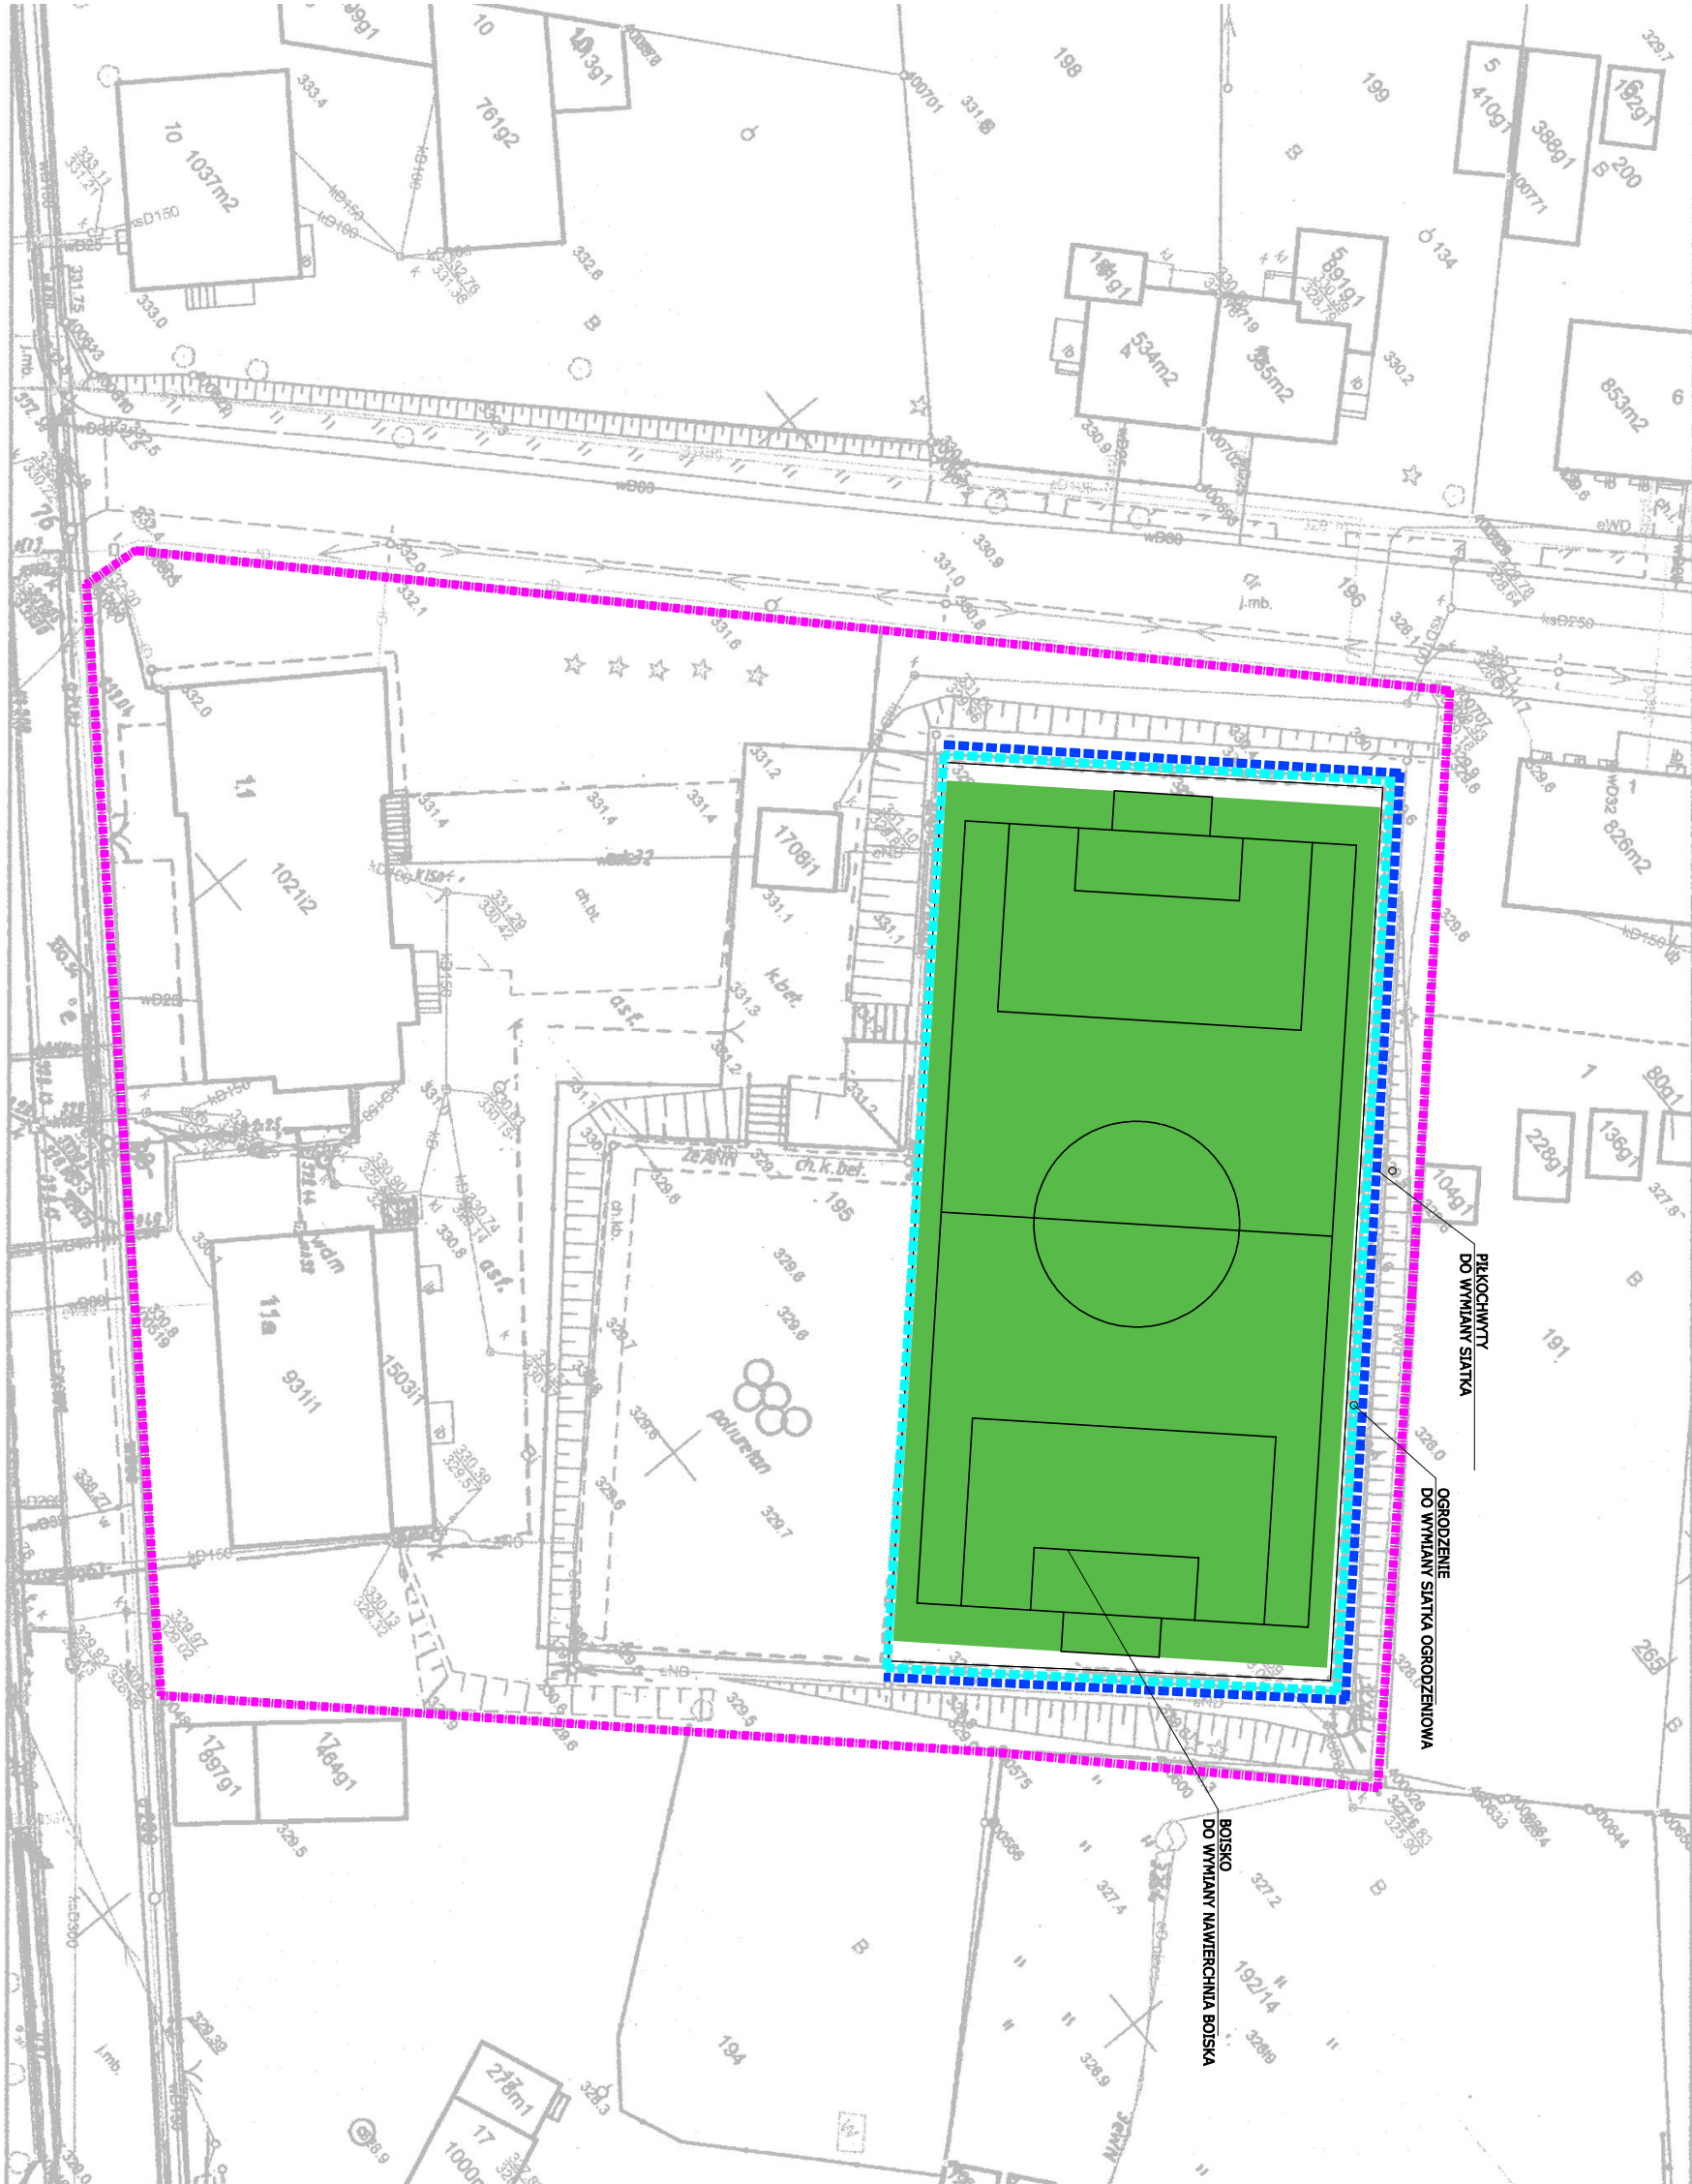

Działka nr 195

SKALA 1 : 500

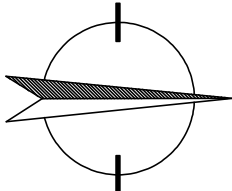

- GRANICA DZIAŁKI NR 151/1
- BOISKO DO PIŁKI NOŻNEJ - do przebudowy
- OGRODZENIE - do wymiany
- PIŁKOCCHWYTY - do wymiany

DOKUMENTACJĘ NALEŻY ROZPATRYWAĆ KOMPLEKSOWO WRAZ Z POZOSTAŁYMI BRANŻAMI.

ARCHLINE
Pracownia Projektowa
PRACOWNIA PROJEKTOWA arch. Zbigniew Mickiewicz
ul. Legnicka 82B, 59-830 Olszyna
tel: +48 75 78 13 134, e-mail: biuro@arch-line.pl, www.arch-line.pl

Typ i rysunek:		Skala:	
MAPA SYTUACYJNA		1:500	
Temat:		Branża:	
MODERNIZACJA KOMPLEKSÓW SPORTOWYCH PRZY SZKOLE POSTAWOWEJ NR 2 W GRYFOWIE ŚLĄSKIM "MOJE BOISKO - ORLIK 2012"		Architektura	
Inwestor:		Studium:	
GMINA GRYFÓW ŚLĄSKI RYNEK 1, 59-620 GRYFÓW ŚLĄSKI		Pb	
Obiekty:		Data:	
PRZEBUDOWA BOISKA DO PIŁKI NOŻNEJ działka nr 195 obręb 0002 Gryfów Śląski:		28/02/2025	
021201 4 GRYFÓW ŚLĄSKI-miasto		Format:	
Nazwisko:		Nrys:	
mgr inż. arch. Zbigniew Mickiewicz (spec. architektoniczna) (spec. konstrukcyjno - budowlana)		A3	
Upewnienie:		Nrys:	
nr upr. 260504/2017 dok. nr 11003/12 dok. nr 11003/12		A1	
Zagwarant:		Nrys:	
		A1	