

Ryszard Katra ElektrykNS
ul. Lachów Sądeckich 42
33-300 Nowy Sącz
e-mail: elektrykns@interia.pl
tel. 789 341 168

PROJEKT ZAGOSPODAROWANIA TERENU

Nazwa zadania:

Budowa sieci elektroenergetycznej nN do 1 kV w ramach zadania pod nazwą
**„Budowa oświetlenia ulicznego w ciągu drogi gminnej m. Gostwica od drogi
powiatowej nr 1546K”**

Adres:

woj. małopolskie, pow. nowosądecki gmina Podegrodzie [121014_2] ,
obręb ewidencyjny : Gostwica [0004], działki ewidencyjne nr **319/11, 319/10, 319/9,
319/8, 319/3, 230**

Identyfikatory działek ewidencyjnych na których obiekt budowlany jest usytuowany :

121014_2.0004.**319/11**, 121014_2.0004.**319/10**, 121014_2.0004.**319/9**,
121014_2.0004.**319/8**, 121014_2.0004.**319/3**, 121014_2.0004.**230**

KATEGORIA OBIEKTU BUDOWLANEGO:

XXVI – sieci, jak: elektroenergetyczne, telekomunikacyjne, gazowe, ciepłownicze, wodociągowe,
kanalizacyjne oraz rurociągi przesyłowe

Branża:

Elektryczna - Oświetlenie uliczne

Inwestor:

Gmina Podegrodzie

33-386 Podegrodzie 248

Funkcja	Imię i Nazwisko	Podpis	Data oprac.
Projektant branża elektryczna	mgr inż. Ryszard Katra upr. MAP/0058/PBE/19		I.2026 r.
Sprawdzający branża elektryczna	mgr inż. Artur Zwoliński upr. MAP/0391/PWBE/16		I.2026 r.

I.	Projekt zagospodarowania terenu	3
1	Wstęp	3
1.1	określenie przedmiotu zamierzenia budowlanego, a w przypadku zamierzenia budowlanego obejmującego więcej niż jeden obiekt budowlany - zakres całego zamierzenia	3
1.2	określenie istniejącego stanu zagospodarowania działki lub terenu, w tym informację o obiektach budowlanych przeznaczonych do rozbiórki	3
1.3	projektowane zagospodarowanie działki lub terenu, w tym:.....	3
A)	URZĄDZENIA BUDOWLANE ZWIĄZANE Z OBIEKTAMI BUDOWLANymi,	3
B)	SPOSÓB ODPROWADZANIA LUB OCZYSZCZANIA ŚCIEKÓW,	3
C)	UKŁAD KOMUNIKACYJNY,	3
D)	SPOSÓB DOSTĘPU DO DROGI PUBLICZNEJ,	3
E)	PARAMETRY TECHNICZNE SIECI I URZĄDZEŃ UZBROJENIA TERENU,	4
F)	UKSZTAŁTOWANIE TERENU I UKŁAD ZIELENI, W ZAKRESIE NIEZBĘDNYM DO UZUPEŁNIENIA CZĘŚCI RYSUNKOWEJ PROJEKTU ZAGOSPODAROWANIA DZIAŁKI LUB TERENU;.....	4
1.4	zestawienie:	4
B)	POWIERZCHNI DRÓG, PARKINGÓW, PLACÓW I CHODNIKÓW,	4
C)	POWIERZCHNI BIOLOGICZNIE CZYNNEJ,	4
D)	POWIERZCHNI INNYCH CZĘŚCI TERENU, NIEZBĘDNYCH DO SPRAWDZENIA ZGODNOŚCI Z USTALENIAMI MIEJSCOWEGO PLANU ZA-GOSPODAROWANIA PRZESTRZENNEGO, A W PRZYPADKU JEGO BRAKU Z DECYZJĄ O WARUNKACH ZABUDOWY I ZAGOSPODAROWANIA TERENU ALBO UCHWAŁY USTALENIU LOKALIZACJI INWESTYCJI MIESZKANIOWEJ LUB INWESTYCJI TOWARZYSZĄCYCH;	4
1.5	informacje i dane:.....	4
A)	O RODZAJU OGRANICZEŃ LUB ZAKAZÓW W ZABUDOWIE I ZAGOSPODAROWANIU TEGO TERENU WYNIKAJĄCYCH Z AKTÓW PRAWA MIEJSCOWEGO LUB DECYZJI O WARUNKACH ZABUDOWY	4
	O ZAGOSPODAROWANIA TERENU, JEŻELI SĄ WYMAGANE,.....	4
B)	CZY DZIAŁKA LUB TEREN, NA KTÓRYM JEST PROJEKTOWANY OBIEKT BUDOWLANy, SĄ WPISANE DO REJESTRU ZABYTKÓW LUB GMINNEJ EWIDENCJI ZABYTKÓW LUB CZY ZAMIERZENIE BUDOWLANE LOKALIZOWANE JEST NA OBSZARZE OBJĘTYM OCHRONĄ KONSERWATORSKĄ,	5
C)	OKREŚLAJĄCE WPŁYW EKSPLOATACJI GÓRNICZEJ NA DZIAŁKĘ LUB TEREN ZAMIERZENIA BUDOWLANEGO - JEŚLI ZAMIERZENIE BUDOWLANE ZNAJDUJE SIĘ W GRANICACH TERENU GÓRNICZEGO,	5
D)	O CHARAKTERZE, CECHACH ISTNIEJĄCYCH I PRZEWIDYWANYCH ZAGROŻEŃ DLA ŚRODOWISKA ORAZ HIGIENY I ZDROWIA UŻYTKOWNIKÓW PROJEKTOWANYCH OBIEKTÓW BUDOWLANych I ICH OTOCZENIA W ZAKRESIE ZGODNYM Z PRZEPISAMI ODREBNymi;.....	5
1.6	dane dotyczące warunków ochrony przeciwpożarowej, w szczególności o drogach pożarowych oraz przeciwpożarowym zaopatrzeniu w wodę, wraz z ich parametrami technicznymi;.....	5
1.7	inne niezbędne dane wynikające ze specyfiki, charakteru i stopnia skomplikowania obiektu budowlanego lub robót budowlanych;	5
1.8	informacje o obszarze oddziaływania obiektu	5
II.	Oświadczenia i Uprawnienia	6
III.	CZĘŚĆ RYSUNKOWA.....	9

I. PROJEKT ZAGOSPODAROWANIA TERENU

1 WSTĘP

1.1 OKREŚLENIE PRZEDMIOTU ZAMIERZENIA BUDOWLANEGO, A W PRZYPADKU ZAMIERZENIA BUDOWLANEGO OBEJMUJĄCEGO WIĘCEJ NIŻ JEDEN OBIEKT BUDOWLANY - ZAKRES CAŁEGO ZAMIERZENIA

Przedmiotem niniejszego opracowania jest budowa sieci elektroenergetycznej nN do 1 kV w ramach zadania pod nazwą „Budowa oświetlenia ulicznego w ciągu drogi gminnej m. Gostwica od drogi powiatowej nr 1546K”, województwo małopolskie, powiat nowosądecki gmina Podegrodzie, miejscowość Gostwica. Projektowana sieć elektroenergetyczna nN oświetleniowa wykonana zostanie jako napowietrzna przebiegać będzie w granicach działek numer:

- **319/11, 319/10, 319/9, 319/8, 319/3, 230**

obręb: Gostwica [0004], gm. Podegrodzie [121014_2].

1.2 OKREŚLENIE ISTNIEJĄCEGO STANU ZAGOSPODAROWANIA DZIAŁKI LUB TERENU, W TYM INFORMACJĘ O OBIEKTACH BUDOWLANYCH PRZEZNACZONYCH DO ROZBIÓRKI

Projektowana sieć elektroenergetyczna oświetlenia ulicznego przebiegać będzie wzdłuż drogi gminnej w m. Gostwica w granicach działek numer: 319/11, 319/10, 319/9, 319/8, 319/3, 230 obręb: Gostwica [0004], gmina Podegrodzie [121014_2].

W rejonie planowanego zamierzenia przebiegają następujące sieci:

- kablowa elektroenergetyczna niskiego,
- elektroenergetyczna napowietrzna nN i SN
- kanalizacyjna deszczowa
- kanalizacja sanitarna
- telekomunikacyjna
- wodociąg
- gazociąg

1.3 PROJEKTOWANE ZAGOSPODAROWANIE DZIAŁKI LUB TERENU, W TYM:

A) URZĄDZENIA BUDOWLANE ZWIĄZANE Z OBIEKTAMI BUDOWLANYMI,

Projektuje się sieć elektroenergetyczna o napięciu poniżej 1kV - oświetlenia ulicznego w skład której wchodzi: kabel typu ASXSn 2x25 mm², słupy oświetleniowe, szafa sterowania oświetleniem oraz oprawy oświetlenia drogowego.

B) SPOSÓB ODPROWADZANIA LUB OCZYSZCZANIA ŚCIEKÓW,

Nie dotyczy.

C) UKŁAD KOMUNIKACYJNY,

Nie dotyczy.

D) SPOSÓB DOSTĘPU DO DROGI PUBLICZNEJ,

Nie dotyczy.

E) PARAMETRY TECHNICZNE SIECI I URZĄDZEŃ UZBROJENIA TERENU,

Napięcie zasilania	230 VAC
Częstotliwość robocza	50 Hz
Moc zainstalowana w obwodzie	3 x60W = 180 W
Moc zapotrzebowana w obwodzie	0,2 kW
Obliczeniowy prąd w obwodzie	2 A
Zabezpieczenie obwodu	6 A
Długość projektowanej sieci oświetleniowej	179 m
Projektowany kabel	ASXSn 2x25mm ²
Wysokość słupów (część nadziemna)	8 m (zawieszenie oprawy 8,2m)

F) UKSZTAŁTOWANIE TERENU I UKŁAD ZIELENI, W ZAKRESIE NIEZBĘDNYM DO UZUPEŁNIENIA CZĘŚCI RYSUNKOWEJ PROJEKTU ZAGOSPODAROWANIA DZIAŁKI LUB TERENU;

Nie dotyczy.

1.4 ZESTAWIENIE:

A) POWIERZCHNI ZABUDOWY PROJEKTOWANYCH I ISTNIEJĄCYCH OBIEKTÓW BUDOWLANYCH, PRZY CZYM POWIERZCHNIĘ ZABUDOWY BUDYNKU POMNIEJSZA SIĘ O POWIERZCHNIĘ CZĘŚCI ZEWNĘTRZNYCH BUDYNKU, TAKICH JAK: TARASY NAZIEMNE I PODPARTE SŁUPAMI, GZYMSY ORAZ BALKONY,

Nie dotyczy.

B) POWIERZCHNI DRÓG, PARKINGÓW, PLACÓW I CHODNIKÓW,

Nie dotyczy.

C) POWIERZCHNI BIOLOGICZNIE CZYNNEJ,

Nie dotyczy.

D) POWIERZCHNI INNYCH CZĘŚCI TERENU, NIEZBĘDNYCH DO SPRAWDZENIA ZGODNOŚCI Z USTALENIAMI MIEJSCOWEGO PLANU ZA-GOSPODAROWANIA PRZESTRZENNEGO, A W PRZYPADKU JEGO BRAKU Z DECYZJĄ O WARUNKACH ZABUDOWY I ZAGOSPODAROWANIA TERENU ALBO UCHWAŁY USTALENIU LOKALIZACJI INWESTYCJI MIESZKANIOWEJ LUB INWESTYCJI TOWARZYSZĄCYCH;

Nie dotyczy.

1.5 INFORMACJE I DANE:

A) O RODZAJU OGRANICZEŃ LUB ZAKAZÓW W ZABUDOWIE I ZAGOSPODAROWANIU TEGO TERENU WYNIKAJĄCYCH Z AKTÓW PRAWA MIEJSCOWEGO LUB DECYZJI O WARUNKACH ZABUDOWY O ZAGOSPODAROWANIA TERENU, JEŻELI SĄ WYMAGANE,

Dla przedmiotowej inwestycji istnieje miejscowy plan zagospodarowania terenu uchwała nr 370/XLVIII/2010 z dnia 16-07-2010 z późniejszymi zmianami która nie nakłada żadnych ograniczeń oraz zakazów dla budowy oświetlenia. W przypadku natrafienia i uszkodzenia

sieci, należy ją bezwzględnie odtworzyć i zabezpieczyć. Prace przeprowadzić pod nadzorem administratora sieci.

B) CZY DZIAŁKA LUB TEREN, NA KTÓRYM JEST PROJEKTOWANY OBIEKT BUDOWLANY, SĄ WPISANE DO REJESTRU ZABYTKÓW LUB GMINNEJ EWIDENCJI ZABYTKÓW LUB CZY ZAMIERZENIE BUDOWLANE LOKALIZOWANE JEST NA OBSZARZE OBJĘTYM OCHRONĄ KONSERWATORSKĄ,

Zgodnie z miejscowym planem zagospodarowania przestrzennego teren na którym projektowana jest przedmiotowa inwestycja nie jest wpisany do rejestru zabytków oraz nie podlega szczególnym formom ochrony archeologicznej i konserwatorskiej.

C) OKREŚLAJĄCE WPŁYW EKSPLOATACJI GÓRNICZEJ NA DZIAŁKĘ LUB TEREN ZAMIERZENIA BUDOWLANEGO - JEŚLI ZAMIERZENIE BUDOWLANE ZNAJDUJE SIĘ W GRANICACH TERENU GÓRNICZEGO,

Nie dotyczy.

D) O CHARAKTERZE, CECHACH ISTNIEJĄCYCH I PRZEWIDYWANYCH ZAGROŻEŃ DLA ŚRODOWISKA ORAZ HIGIENY I ZDROWIA UŻYTKOWNIKÓW PROJEKTOWANYCH OBIEKTÓW BUDOWLANYCH I ICH OTOCZENIA W ZAKRESIE ZGODNYM Z PRZEPISAMI ODRĘBNYMI;

- Projektowana inwestycja w żaden sposób nie spowoduje zagrożenia oraz zanieczyszczenia środowiska i krajobrazu. Planowana budowa nie naruszy równowagi przyrodniczej oraz nie utrudni prowadzenia racjonalnej gospodarki zasobami środowiska.
- W związku z planowanym zamierzeniem nie przewiduje się wycinki żadnych drzew ani krzewów oraz zmiany ukształtowania terenu.

1.6 DANE DOTYCZĄCE WARUNKÓW OCHRONY PRZECIWOŻAROWEJ, W SZCZEGÓLNOŚCI O DROGACH POŻAROWYCH ORAZ PRZECIWOŻAROWYM ZAOPATRZENIU W WODĘ, WRAZ Z ICH PARAMETRAMI TECHNICZNYMI;

Nie dotyczy.

1.7 INNE NIEZBĘDNE DANE WYNIKAJĄCE ZE SPECYFIKI, CHARAKTERU I STOPNIA SKOMPLIKOWANIA OBIEKTU BUDOWLANEGO LUB ROBÓT BUDOWLANYCH;

Nie dotyczy.

1.8 INFORMACJE O OBSZARZE ODDZIAŁYWANIA OBIEKTU

Projektowana sieć elektroenergetyczna nN oświetlenia ulicznego przebiega w granicach działek numer: 319/11, 319/10, 319/9, 319/8, 319/3, 230 obręb: Gostwica [0004], gmina Podegrodzie [121014_2]. Obszar oddziaływania projektowanego obiektu zamyka się w granicach działki, na której projektowana jest inwestycja i nie zmienia zagospodarowania działek sąsiednich. Podstawa prawna:

- warunki techniczne dz. u z 2019r. poz. 1065,
- prawo budowlane dz. u. z 2024 r. poz. 725,

II. OŚWIADCZENIA I UPRAWNIENIA

OŚWIADCZENIE

PROJEKT ZAGOSPODAROWANIA TERENU Branża elektryczna

dotyczący zamierzenia budowlanego pn.:

**„Budowa oświetlenia ulicznego w ciągu drogi gminnej m. Gostwica
od drogi powiatowej nr 1546K”**

został sporządzony zgodnie z obowiązującymi przepisami oraz zasadami wiedzy technicznej i jest kompletny z punktu widzenia celu, któremu ma służyć zgodnie z ustawą z dnia 7 lipca 1994 r. Prawo budowlane (t.j. Dz. U. z 2024 r. poz. 725 z późn. zm.)

Funkcja Projektant branża elektryczna	Imię i Nazwisko mgr inż. Ryszard Kutra upr. MAP/0058/PBE/19	Podpis	Data oprac. 23.I.2026r.
Sprawdzający branża elektryczna	mgr inż. Artur Zwoliński upr. MAP/0391/PWBE/16		23.I.2026r.

III. CZĘŚĆ RYSUNKOWA

1. Projekt zagospodarowania terenu
2. Projekt zagospodarowania terenu – szczegóły

MAPA DO CELÓW PROJEKTOWYCH

SKALA 1 : 1000
Arkusz mapy: 183.224.06
układ współrzędnych "65", wysokości "Kronsztadt 86"

woj: małopolskie
pow.nowosądecki
j.ew. Podegrodzie [121014_2]
obr. Gostwica [0004]
Dz. ew. 1130

Inspektor Nadzoru
mgr inż. Tadeusz Krzyś
Geodeta uprawniony
Nr 1019

USŁUGI GEODEZYJNE JAC-GEO
wykonaf: 33-300 Nowy Sącz, ul.1 Brygady 36/98
tel. 603-337-654
NIP 734-326-07-67 Reg. 122685756

Nowy Sącz 02.11.2023

Geodeta
inż. Bartłomiej Jacenik

Mapa nie może służyć do celów rozgraniczeniowych.
Granice działek z mapy ewidencyjnej – bez ustalania w terenie.
Mapa wykonana bez ustalania obciążeń służebnościami gruntowymi.
Nie wyklucza się istnienia w terenie innych nie wykazanych
na niniejszej mapie urządzeń podziemnych, które nie były
zgłoszone do inwentaryzacji lub o których brak jest informacji
w instytucjach branżowych.

Oświadczam, że niniejszy dokument został opracowany w wyniku prac geodezyjnych i kartograficznych, których rezultaty zawiera operat techniczny pozytywnie zweryfikowany. Jednocześnie informuję, że jestem świadomy odpowiedzialności karnej ze złożenie fałszywego oświadczenia.	
Identyfikator zgłoszenia prac geodezyjnych	450.6610.1460.2023
Organ służby geodezyjnej, który otrzymał zgłoszenie	Starosta Nowosądecki
Wykonawca prac geodezyjnych	JAC-GEO Bartłomiej Jacenik
Nr oraz data sporządzenia dokumentu zawierającego wynik pozytywnej weryfikacji	Protokół Weryfikacji Nr 1210.2023.9222 z daty 16.11.2023
Imię i nazwisko oraz nr uprawnień zawodowych kierownika prac	Inspektor Nadzoru mgr inż. Tadeusz Krzyś Geodeta uprawniony Nr 1019

Potwierdzam zgodność treści mapy z oryginałem w zakresie opracowania geodezyjnego przyjętego do Państwowego Zasobu Geodezyjnego i Kartograficznego w dniu 16.11.2023r. pod numerem D.1210.2023.9222

mgr inż. Ryszard Katra
MAP/0058/PBE/19

Legenda:

- proj. słup E10,5 z oprawą LED oświetlenia ulicznego
- proj. linia zasilająca nN oświetlenia ulicznego - napowietrzna ASXS_n 2x25 mm²
- proj. słup E10,5 z oprawą LED oświetlenia ulicznego
- realizowany w ramach odrębnego zadania
- proj. sieci elektroenergetycznej nN oświetlenia ulicznego - napowietrzna ASXS_n 2x25 mm² - realizowany w ramach odrębnego zadania

Starosta Nowosądecki

Dokumentacja była przedmiotem narady koordynacyjnej przeprowadzonej w siedzibie Starostwa Powiatowego w Nowym Sączu, ul. Strzelecka 1

dni 26.11.2025r.

6630/966/2025

Z up. STAROSTY

mgr inż. Danuta Prusak

Imię i nazwisko kierownika prac geodezyjnych


Koniec projektowanej
sieci elektroenergetycznej
nN oświetlenia ulicznego

Początek projektowanej
sieci elektroenergetycznej
nN oświetlenia ulicznego
Istniejący słup sieci
elektroenergetycznej nN
- punkt wpięcia na działce
230

JEDNOSTKA PROJEKTOWA: Ryszard Katra ElektrykNS ul. Łachów Sądckich 42 33-300 Nowy Sącz e-mail: elektrykns@interia.pl tel. 789 341 168	INWESTOR: Gmina Podegrodzie 33-386 Podegrodzie 248	
Opiekt: Budowa sieci elektroenergetycznej nN do 1 kV w ramach zadania pod nazwą „Budowa oświetlenia ulicznego w ciągu drogi gminnej m. Gostwica od drogi powiatowej nr 1546K”		
Lokalizacja: województwo: małopolskie, powiat: nowosądecki, Podegrodzie [121014_2], obręb ewidencyjny: Gostwica [0004], Działki ewidencyjne nr: 319/10, 319/11 i inne		
Branża: ELEKTRYCZNA		
Faza opracowania: PZT		
Projektował: mgr inż. Ryszard Katra	Nr uprawnień: MAP/0058/PBE/19	Podpis:
Treść rysunku: Projekt zagospodarowania terenu	Skala: 1:1000	Nr rysunku: 1
		Data: 01.2026r.

Koniec projektowanej
sieci elektroenergetycznej
nN oświetlenia ulicznego

X=53533400.00
Y=4600700.00

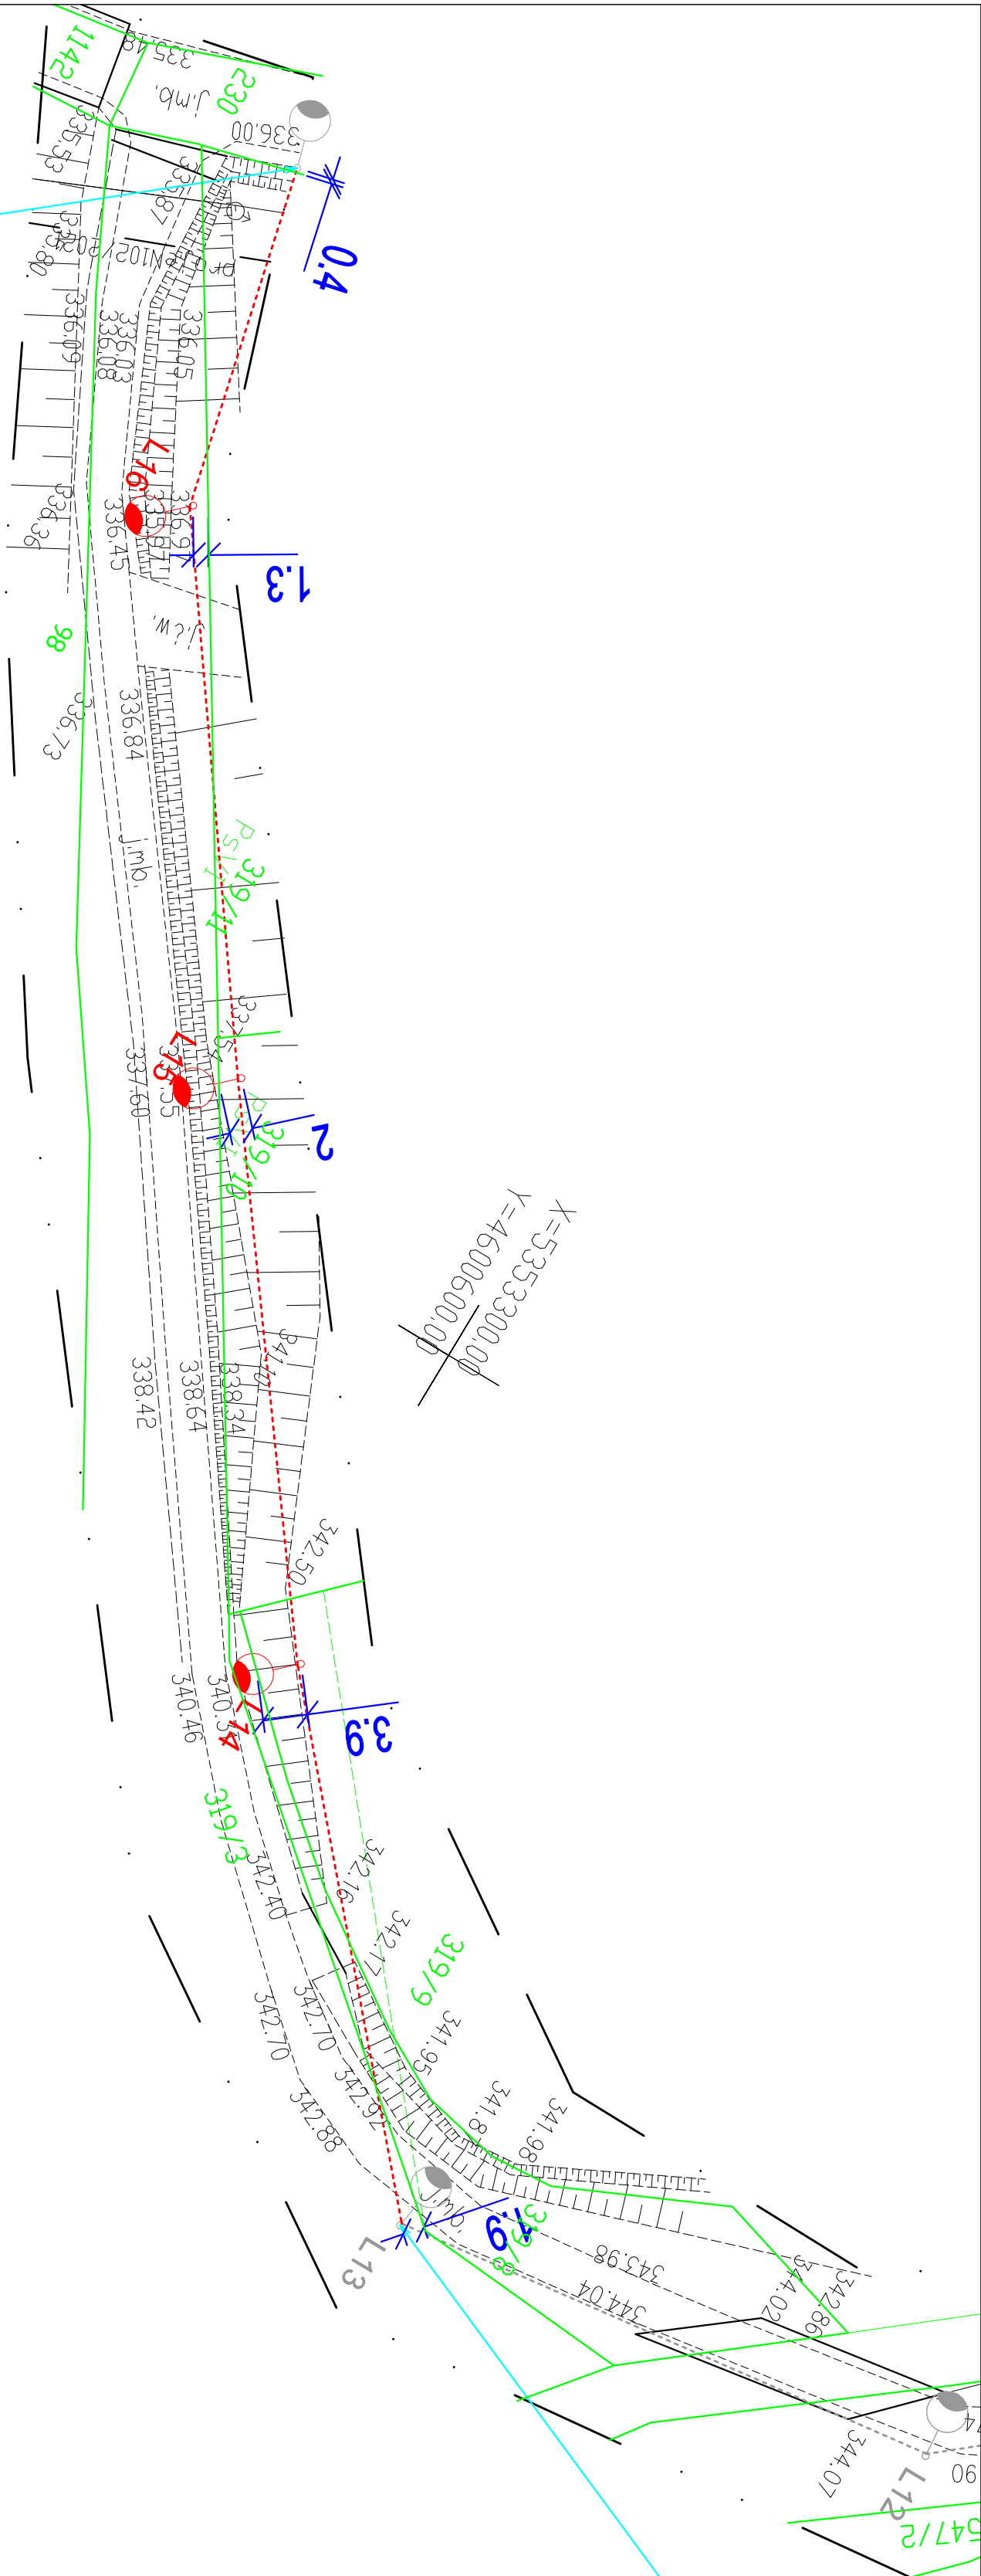

Początek projektowanej
sieci elektroenergetycznej
nN oświetlenia ulicznego
- punkt wpięcia na działce
230

Legenda:

- proj. słup E10,5 z oprawą LED oświetlenia ulicznego
- proj. linia zasilająca nN oświetlenia ulicznego - napowietrzna ASXSn 2x25 mm2
- proj. słup E10,5 z oprawą LED oświetlenia ulicznego
- realizowany w ramach odrębnego zadania
- proj. sieci elektroenergetycznej nN oświetlenia ulicznego - napowietrzna ASXSn 2x25 mm2
- realizowany w ramach odrębnego zadania

JEDNOSTKA PROJEKTOWA: Ryszard Katra ElektrykNS ul. Lachow Sadeckich 42 33-300 Nowy Sącz e-mail: elektrykns@interia.pl tel. 789 341 168		INWESTOR: Gmina Podegrodzie 33-386 Podegrodzie 248	
Opis: Budowa sieci elektroenergetycznej nN do 1 kV w ramach zadania pod nazwą „Budowa oświetlenia ulicznego w ciągu drogi gminnej m. Gostwica od drogi powiatowej nr 1546R”			
Lokalizacja : województwo: małopolskie, powiat: nowosądecki, Podegrodzie 121014_21, obwód ewidencyjny : Gostwica 100041, Działy ewidencyjne nr: 319/10, 319/11 i inne			
Branża: ELEKTRYCZNA			
Faza opracowania: PZT			
Projektował: mgr inż. Ryszard Katra	Nr uprawnień: MAP/0058/PBE/19	Podpis:	
Treść rysunku: Projekt zagospodarowania terenu - Szczegóły	Skala: 1:500	Nr rysunku: 1	Data: 01.2026r.

Ryszard Kutra ElektrykNS
ul. Lachów Sądeckich 42
33-300 Nowy Sącz
e-mail: elektrykns@interia.pl
tel. 789 341 168

PROJEKT ARCHITEKTONICZNO - BUDOWLANY

Nazwa zadania:

Budowa sieci elektroenergetycznej nN do 1 kV w ramach zadania pod nazwą
**„Budowa oświetlenia ulicznego w ciągu drogi gminnej m. Gostwica od drogi
powiatowej nr 1546K”**

Adres:

woj. małopolskie, pow. nowosądecki gmina Podegrodzie [121014_2] ,
obręb ewidencyjny : Gostwica [0004], działki ewidencyjne nr **319/11, 319/10, 319/9,
319/8, 319/3, 230**

Identyfikatory działek ewidencyjnych na których obiekt budowlany jest usytuowany :

121014_2.0004.**319/11**, 121014_2.0004.**319/10**, 121014_2.0004.**319/9**,
121014_2.0004.**319/8**, 121014_2.0004.**319/3**, 121014_2.0004.**230**

KATEGORIA OBIEKTU BUDOWLANEGO:

XXVI – sieci, jak: elektroenergetyczne, telekomunikacyjne, gazowe, ciepłownicze, wodociągowe,
kanalizacyjne oraz rurociągi przesyłowe

Branża:

Elektryczna - Oświetlenie uliczne

Inwestor:

Gmina Podegrodzie
33-386 Podegrodzie 248

Funkcja	Imię i Nazwisko	Podpis	Data oprac.
Projektant branża elektryczna	mgr inż. Ryszard Kutra upr. MAP/0058/PBE/19		I.2026 r.
Sprawdzający branża elektryczna	mgr inż. Artur Zwoliński upr. MAP/0391/PWBE/16		I.2026 r.

I. Projekt Architektoniczno – Budowlany.....	4
1.1 Rodzaj i kategoria obiektu budowlanego będącego przedmiotem zamierzenia budowlanego.....	4
1.2 Zamierzony sposób użytkowania oraz program użytkowy obiektu budowlanego.....	4
1.3 Układ przestrzenny oraz forma architektoniczna obiektu budowlanego w tym jego wygląd zewnętrzny, uwzględniając charakterystyczne wyroby wykończeniowe i kolorystykę elewacji, a także sposób jego dostosowania do warunków wynikających z wymaganych przepisami szczególnymi pozwoleń, uzgodnień lub opinii innych organów, o których mowa w art. 32 ust. 1 pkt 2 ustawy, lub ustaleń miejscowego planu zagospodarowania przestrzennego, a w przypadku jego braku - z decyzji o warunkach zabudowy i zagospodarowania terenu albo uchwały o ustaleniu lokalizacji inwestycji mieszkaniowej lub inwestycji towarzyszących).....	4
1.4 Charakterystyczne parametry obiektu budowlanego:.....	5
A) KUBATURA	5
B) ZESTAWIENIE POWIERZCHNI:.....	5
C) WYSOKOŚĆ, DŁUGOŚĆ, SZEROKOŚĆ, ŚREDNICA,	5
D) LICZBA KONDYGNACJI WIATY:	6
E) <i>INNE DANE NIŻ WSKAZANE W LIT. A-D NIEZBĘDNE DO STWIERDZENIA ZGODNOŚCI USYTUOWANIA OBIEKTU Z WYMAGANIAMI OCHRONY PRZECIWPOŻAROWEJ</i>	6
1.5 Opinia geotechniczna oraz informacje o sposobie posadowienia obiektu budowlanego	6
1.6 W przypadku zamierzenia budowlanego dotyczącego budynku - liczba lokali mieszkalnych i użytkowych.....	6
1.7 <i>W przypadku zamierzenia budowlanego dotyczącego budynku mieszkalnego wielorodzinnego</i> - liczba lokali mieszkalnych dostępnych dla osób niepełnosprawnych, o których mowa w art. 1 Konwencji o prawach osób niepełnosprawnych, sporządzonej w Nowym Jorku dnia 13 grudnia 2006 r. (Dz. U. z 2012 r. poz. 1169 oraz z 2018 r. poz. 1217), w tym osób starszych)	6
1.8 <i>Opis zapewnienia niezbędnych warunków do korzystania z obiektów użyteczności publicznej i mieszkaniowego budownictwa wielorodzinnego przez osoby niepełnosprawne</i> o których mowa w art. 1 Konwencji o prawach osób niepełnosprawnych, sporządzonej w Nowym Jorku dnia 13 grudnia 2006 r., w tym osoby starsze	6
1.9 Parametry techniczne obiektu budowlanego charakteryzujące wpływ obiektu budowlanego na środowisko i jego wykorzystywanie oraz na zdrowie ludzi i obiekty sąsiednie pod względem.	6
A) ZAPOTRZEBOWANIA I JAKOŚCI WODY ORAZ ILOŚCI, JAKOŚCI I SPOSOBU ODPROWADZANIA ŚCIEKÓW ORAZ WÓD OPADOWYCH,	6
B) EMISJI ZANIECZYSZCZEŃ GAZOWYCH, W TYM ZAPACHÓW, PYŁOWYCH I PŁYNNYCH, Z PODANIEM ICH RODZAJU, ILOŚCI I ZASIĘGU ROZPRZESTRZENIANIA SIĘ,	6
C) RODZAJU I ILOŚCI WYTWARZANYCH ODPADÓW,	7
D) WŁAŚCIWOŚCI AKUSTYCZNYCH ORAZ EMISJI DRGAŃ, A TAKŻE PROMIENIOWANIA, W SZCZEGÓLNOŚCI JONIZUJĄCEGO, POŁA ELEKTRO- MAGNETYCZNEGO I INNYCH ZAKŁÓCEŃ, Z PODANIEM ODPOWIEDNICH PARAMETRÓW TYCH CZYNNIKÓW I ZASIĘGU ICH ROZPRZESTRZENIANIA SIĘ,.....	7
E) <i>WPŁYW OBIEKTU BUDOWLANEGO NA ISTNIEJĄCY DRZEWOSTAN, POWIERZCHNIĘ ZIEMI, W TYM GLEBĘ, WODY POWIERZCHNIOWE I PODZIEMNE - UWZGLĘDNIAJĄC, ZE PRZYJĘTE W PROJEKCIE BUDOWLANYM ROZWIĄZANIA PRZESTRZENNE, FUNKCJONALNE I TECHNICZNE POWINNY WYKAZYWAĆ OGRANICZENIE LUB ELIMINACJĘ WPŁYWU OBIEKTU BUDOWLANEGO NA ŚRODOWISKO PRZYRODNICZE, ZDROWIE LUDZI I INNE OBIEKTY BUDOWLANE, ZGODNIE Z ODREBNYMI PRZEPISAMI</i>	7
1.10 W przypadku zamierzenia budowlanego dotyczącego budynku - analizę technicznych, środowiskowych i ekonomicznych możliwości realizacji wysoce wydajnych systemów alternatywnych zaopatrzenia w energię i ciepło, w tym zdecentralizowanych systemów dostawy energii opartych na energii ze źródeł odnawialnych, kogenerację, ogrzewanie lub	

chłodzenie lokalne lub blokowe w szczególności gdy opiera się całkowicie lub częściowo na energii z odnawialnych źródeł energii, o których mowa w art. 2 pkt 22 ustawy z dnia 20 lutego 2015 r. o odnawialnych źródłach energii (Dz. U. z 2020 r. poz. 261, 284, 568, 695, 1086 i 1503), oraz pompy ciepła, określającą	7
A) OSZACOWANIE ROCZNEGO ZAPOTRZEBOWANIA NA ENERGIĘ UŻYTKOWĄ DO OGRZEWANIA, WENTYLACJI, PRZYGOTOWANIA CIEPŁEJ WODY UŻYTKOWEJ,.....	7
B) DOSTĘPNE NOŚNIKI ENERGII,	7
C) WYBÓR DWÓCH SYSTEMÓW ZAOPATRZENIA W ENERGIĘ DO ANALIZY PORÓWNAWCZEJ, SYSTEMU KONWENCJONALNEGO ORAZ SYSTEMU ALTERNATYWNEGO ALBO SYSTEMU KONWENCJONALNEGO ORAZ SYSTEMU HYBRYDOWEGO, ROZUMIANEGO JAKO POŁĄCZENIE SYSTEMU KONWENCJONALNEGO I ALTERNATYWNEGO)	7
D) OBLICZENIA OPTIMALIZACYJNO-PORÓWNAWCZE DLA WYBRANYCH SYSTEMÓW ZAOPATRZENIA W ENERGIĘ,.....	7
E) WYNIKI ANALIZY PORÓWNAWCZEJ I WYBÓR SYSTEMU ZAOPATRZENIA W ENERGIĘ,....	8
1.11 W stosunku do budynku - analizę technicznych i ekonomicznych możliwości wykorzystania urządzeń, które automatycznie regulują temperaturę oddzielnie w poszczególnych pomieszczeniach lub w wyznaczonej strefie ogrzewanej, zgodnie z § 135 ust. 7—10 i § 147 ust. 5—7 rozporządzenia Ministra Infrastruktury z dnia 12 kwietnia 2002 r. w sprawie warunków technicznych, jakim powinny odpowiadać budynki i ich usytuowanie (Dz. U. z 2019 r. poz. 1065 oraz z 2020 r. poz. 1608)	8
1.12 Informacje o zasadniczych elementach wyposażenia budowlano-instalacyjnego, zapewniających użytkowanie obiektu budowlanego zgodnie z przeznaczeniem.	8
1.13 Dane dotyczące warunków ochrony przeciwpożarowej, stosownie do zakresu projektu.	8
II. CZĘŚĆ RYSUNKOWA.....	10

I. PROJEKT ARCHITEKTONICZNO – BUDOWLANY

1.1 RODZAJ I KATEGORIA OBIEKTU BUDOWLANEGO BĘDĄCEGO PRZEDMIOTEM ZAMIERZENIA BUDOWLANEGO.

Sieć elektroenergetyczna do 1kV w zakresie oświetlenia zewnętrznego.
Kategoria obiektu budowlanego XXVI.

1.2 ZAMIERZONY SPOSÓB UŻYTKOWANIA ORAZ PROGRAM UŻYTKOWY OBIEKTU BUDOWLANEGO.

Budowa sieci elektroenergetycznej nN do 1 kV w ramach zadania pn. „Budowa oświetlenia ulicznego w ciągu drogi gminnej m. Gostwica od drogi powiatowej nr 1546K”, woj. małopolskie, powiat nowosądecki gmina Podegrodzie, m. Gostwica będzie służyła oświetleniu drogi gminnej.

1.3 UKŁAD PRZESTRZENNY ORAZ FORMA ARCHITEKTONICZNA OBIEKTU BUDOWLANEGO W TYM JEGO WYGLĄD ZEWNĘTRZNY, UWZGLĘDNIAJĄC CHARAKTERYSTYCZNE WYROBY WYKOŃCZENIOWE I KOLORYSTYKĘ ELEWACJI, A TAKŻE SPOSÓB JEGO DOSTOSOWANIA DO WARUNKÓW WYNIKAJĄCYCH Z WYMAGANYCH PRZEPISAMI SZCZEGÓLNYMI POZWOLEŃ, UZGODNIEŃ LUB OPINII INNYCH ORGANÓW, O KTÓRYCH MOWA W ART. 32 UST. 1 PKT 2 USTAWY, LUB USTALEŃ MIEJSCOWEGO PLANU ZAGOSPODAROWANIA PRZESTRZENNEGO, A W PRZYPADKU JEGO BRAKU - Z DECYZJI O WARUNKACH ZABUDOWY I ZAGOSPODAROWANIA TERENU ALBO UCHWAŁY O USTALENIU LOKALIZACJI INWESTYCJI MIESZKANIOWEJ LUB INWESTYCJI TOWARZYSZĄCYCH).

Przedmiotową inwestycję zaprojektowano zgodnie z zaleceniami ZUDP, na podstawie warunków technicznych Inwestora, z uwzględnieniem uzyskanych uzgodnień, pozwoleń, opinii w oparciu o istniejący MPZP, „W skład projektowanego zamierzenia budowlanego wchodzi:

Oświetlenie uliczne

Projektuje się budowę odcinka sieci napowietrznej nN oświetlenia ulicznego w ramach zadania pod nazwą: „Budowa oświetlenia ulicznego w ciągu drogi gminnej m. Gostwica od drogi powiatowej nr 1546K”, woj. małopolskie, powiat nowosądecki gmina Podegrodzie m. Gostwica . Projektowany odcinek sieci elektroenergetycznej napowietrznej nN przewodem AsXSn 2 x 25 mm² należy podwiesić na projektowanych słupach. Minimalna wysokości zawieszenia przewodów to 6,6 m przy przejściu nad drogą. Przed przystąpieniem do rozciągania przewodów należy na słupach rozmieścić rolki. Przewód naciągać przy pomocy linki nylonowej z opończą do mocowania przewodów, na uchwytych przelotowych. Naciąg i zwis dobrać tak jak dla temperatury 5°C, niższej niż panująca w czasie montażu. Montaż pozostałych elementów takich jak ograniczniki przepięć, przyłącza lub lampy należy wykonywać po kompletnym naciągu linii. Zwrócić szczególną uwagę by podczas zawieszania przewód nie ocierał o ziemię lub inne przeszkody terenowe.

Latarnie oświetleniowe

Projektuje się zabudowę słupów oświetlenia ulicznego z żerdzi wirowanej cienkiej według typów:
Słup:

NR L16
NR L15, L14,

- proj. E 10,5/6
- proj. E 10,5/2,5

Lokalizacja słupów oraz trasa sieci elektroenergetycznej oświetlenia ulicznego została pokazana na planie zagospodarowania terenu rys 1. Projektowany przewód zasilający AsXSn 2x25 mm² należy prowadzić przelotowo przez projektowane słupy oświetleniowe i zakończyć na słupie L13. Na każdym słupie przewidziano zabudowę opraw oświetlenia ulicznego typu LED o mocy źródła 60W, zawieszonych na wysięgniku o długości 1,5 m. W zakresie doboru opraw oświetleniowych dopuszcza się rozwiązania równoważne. Projektowane oświetlenie ulicy sterowane będzie, sterownikiem (programatorem astronomicznym) z istniejącej szafy oświetlenia ulicznego SOU. Sterownik łączy oświetlenie uliczne na okres całej nocy, co jest niezbędne dla prawidłowego funkcjonowania oświetlenia ulicznego.

Uziemienie

W niniejszym opracowaniu dla ochrony projektowanych instalacji elektrycznych, kabli i opraw oświetlenia ulicznego przed przepięciami, w tym głównie wyładowaniami atmosferycznymi, należy na słupie L13 zamontować odgromniki zaworowe BOP-R 0,5/5. Odgromniki zamocować bezpośrednio przewodem oświetleniowym, oraz uziemić je poprzez połączenie ich przyłączem uziomowym /przewód LGY 1 x 16mm² długości 100cm z końcówką oczkową/ z zaciskiem uziemiającym żerdzi słupa. W celu uziemienia odgromników należy również na słupie L13, wykonać uziomy powierzchniowo - pionowe z bednarki ocynkowanej FeZn 25x4mm oraz prętów stalowych ocynkowanych FeZn fi 18mm. Bednarkę układać w wykopanym rowie na głębokości nie mniejszej niż 50cm zaś pręty stalowe pogrążyć możliwie jak najgłębiej pionowo w ziemię. Połączenia bednarki z prętami należy wykonywać poprzez spawanie i zabezpieczenie miejsca spawu przed korozją lakierem bitumicznym. Wartość rezystancji tak wykonanego uziemienia nie powinna być większa niż 10Ω .

Ochrona przed porażeniem

Istnieje system ochrony dodatkowej od porażenia prądem elektrycznym, w postaci szybkiego wyłączenia zasilania w układzie sieci TN-C. Dla projektowanego oświetlenia należy zastosować taki sam system w takim samym układzie sieciowym. Wysięgniki opraw obudowy opraw należy połączyć oddzielnym przewodem ochronnym PE z przewodem ochronno - neutralnego PEN linii napowietrznej n/N. Oprawy na każdym słupie zabezpieczyć wkładką bezpiecznikową o działaniu szybkim Bi-Wts 6A, co zapewni szybkie wyłączenie zasilania w przypadku uszkodzenia izolacji podstawowej oprawy. Należy zwrócić uwagę na odpowiedni kolor stosowanych żył kabli i przewodów / zgodnie z aktualną normą. Po wykonaniu instalacji należy dokonać pomiarów skuteczności ochrony. Wyniki pomiarów zaprotokółować.

1.4 CHARAKTERYSTYCZNE PARAMETRY OBIEKTU BUDOWLANEGO:

A) KUBATURA

Nie dotyczy.

B) ZESTAWIENIE POWIERZCHNI:

Nie dotyczy.

C) WYSOKOŚĆ, DŁUGOŚĆ, SZEROKOŚĆ, ŚREDNICA,

wysokość słupów: 8,0m (część nadziemna)

długość projektowanej sieci: 179 m

D) LICZBA KONDYGNACJI:

Nie dotyczy.

E) *INNE DANE NIŻ WSKAZANE W LIT. A-D NIEZBĘDNE DO STWIERDZENIA ZGODNOŚCI USYTUOWANIA OBIEKTU Z WYMAGANIAMI OCHRONY PRZECIWPOŻAROWEJ*

Nie dotyczy.

1.5 OPINIA GEOTECHNICZNA ORAZ INFORMACJE O SPOSOBIE POSADOWIENIA OBIEKTU BUDOWLANEGO

Projektowana budowa słupów oświetlenia ulicznego, wykonanie odcinka sieci elektroenergetycznej napowietrznej nN do 1 kV zgodnie z Rozporządzeniem ministra transportu, budownictwa i gospodarki morskiej z dnia 25 kwietnia 2012 r. w sprawie ustalenia geotechnicznych warunków posadowienia obiektów budowlanego (t.j. Dz. U. z 2012 r. poz. 463), obejmujące posadowienie niewielkich obiektów budowlanych, o statycznie wyznaczanym schemacie obliczeniowym w prostych warunkach gruntowych, w przypadku których możliwe jest zapewnienie minimalnych wymagań na podstawie doświadczeń i jakościowych badań geotechnicznych. W związku z powyższym, projektowana sieć oświetlenia ulicznego jako obiekt budowlany kwalifikuje się do: **I kategorii geotechnicznej**.

1.6 W PRZYPADKU ZAMIERZENIA BUDOWLANEGO DOTYCZĄCEGO BUDYNKU - LICZBA LOKALI MIESZKALNYCH I UŻYTKOWYCH.

Nie dotyczy.

1.7 *W PRZYPADKU ZAMIERZENIA BUDOWLANEGO DOTYCZĄCEGO BUDYNKU MIESZKALNEGO WIELORODZINNEGO- LICZBA LOKALI MIESZKALNYCH DOSTĘPNYCH DLA OSÓB NIEPEŁNOSPRAWNYCH, O KTÓRYCH MOWA W ART. 1 KONWENCJI O PRAWACH OSÓB NIEPEŁNOSPRAWNYCH, SPORZĄDZONEJ W NOWYM JORKU DNIA 13 GRUDNIA 2006 R. (DZ. U. Z 2012 R. POZ. 1169 ORAZ Z 2018 R. POZ. 1217), W TYM OSÓB STARSZYCH*

Nie dotyczy.

1.8 *OPIS ZAPEWNIENIA NIEZBĘDNYCH WARUNKÓW DO KORZYSTANIA Z OBIEKTÓW UŻYTECZNOŚCI PUBLICZNEJ I MIESZKANIOWEGO BUDOWNICTWA WIELORODZINNEGO PRZEZ OSOBY NIEPEŁNOSPRAWNE O KTÓRYCH MOWA W ART. 1 KONWENCJI O PRAWACH OSÓB NIEPEŁNOSPRAWNYCH, SPORZĄDZONEJ W NOWYM JORKU DNIA 13 GRUDNIA 2006 R., W TYM OSOBY STARSZE*

Nie dotyczy.

1.9 PARAMETRY TECHNICZNE OBIEKTU BUDOWLANEGO CHARAKTERYZUJĄCE WPŁYW OBIEKTU BUDOWLANEGO NA ŚRODOWISKO I JEGO WYKORZYSTYWANIE ORAZ NA ZDROWIE LUDZI I OBIEKTY SĄSIEDNIE POD WZGLĘDEM.

A) ZAPOTRZEBOWANIA I JAKOŚCI WODY ORAZ ILOŚCI, JAKOŚCI I SPOSOBU ODPROWADZANIA ŚCIEKÓW ORAZ WÓD OPADOWYCH,

Nie dotyczy.

B) EMISJI ZANIECZYSZCZEŃ GAZOWYCH, W TYM ZAPACHÓW, PYŁOWYCH I PŁYNNYCH, Z PODANIEM ICH RODZAJU, ILOŚCI I ZASIĘGU ROZPRZESTRZENIANIA SIĘ,

Nie dotyczy.

C) RODZAJU I ILOŚCI WYTWARZANYCH ODPADÓW,

Nie dotyczy.

D) WŁAŚCIWOŚCI AKUSTYCZNYCH ORAZ EMISJI DRGAŃ, A TAKŻE PROMIENIOWANIA, W SZCZEGÓLNOŚCI JONIZUJĄCEGO, POLA ELEKTRO- MAGNETYCZNEGO I INNYCH ZAKŁÓCEŃ, Z PODANIEM ODPOWIEDNICH PARAMETRÓW TYCH CZYNNIKÓW I ZASIĘGU ICH ROZPRZESTRZENIANIA SIĘ,

Nie dotyczy.

E) WPŁYW OBIEKTU BUDOWLANEGO NA ISTNIEJĄCY DRZEWOSTAN, POWIERZCHNIĘ ZIEMI, W TYM GLEBĘ, WODY POWIERZCHNIOWE I PODZIEMNE - UWZGLĘDNIAJĄC, ŻE PRZYJĘTE W PROJEKCIE BUDOWLANYM ROZWIĄZANIA PRZESTRZENNE, FUNKCJONALNE I TECHNICZNE POWINNY WYKAZYWAĆ OGRANICZENIE LUB ELIMINACJĘ WPŁYWU OBIEKTU BUDOWLANEGO NA ŚRODOWISKO PRZYRODNICZE, ZDROWIE LUDZI I INNE OBIEKTY BUDOWLANE, ZGODNIE Z ODRĘBNYMI PRZEPISAMI

Projektowana inwestycja w żaden sposób nie spowoduje zagrożenia oraz zanieczyszczenia środowiska i krajobrazu. Planowana budowa nie naruszy równowagi przyrodniczej oraz nie utrudni prowadzenia racjonalnej gospodarki zasobami środowiska.

W związku z planowanym zamierzeniem nie przewiduje się wycinki żadnych drzew ani krzewów oraz zmiany ukształtowania terenu.

1.10 W PRZYPADKU ZAMIERZENIA BUDOWLANEGO DOTYCZĄCEGO BUDYNKU - ANALIZĘ TECHNICZNYCH, ŚRODOWISKOWYCH I EKONOMICZNYCH MOŻLIWOŚCI REALIZACJI WYSOCE WYDAJNYCH SYSTEMÓW ALTERNATYWNYCH ZAOPATRZENIA W ENERGIĘ I CIEPŁO, W TYM ZDECENTRALIZOWANYCH SYSTEMÓW DOSTAWY ENERGII OPARTYCH NA ENERGII ZE ŹRÓDEŁ ODNAWIALNYCH, KOGENERACJĘ, OGRZEWANIE LUB CHŁODZENIE LOKALNE LUB BLOKOWE W SZCZEGÓLNOŚCI GDY OPIERA SIĘ CAŁKOWICIE LUB CZĘŚCIOWO NA ENERGII Z ODNAWIALNYCH ŹRÓDEŁ ENERGII, O KTÓRYCH MOWA W ART. 2 PKT 22 USTAWY Z DNIA 20 LUTEGO 2015 R. O ODNAWIALNYCH ŹRÓDŁACH ENERGII (DZ. U. Z 2020 R. POZ. 261, 284, 568, 695, 1086 I 1503), ORAZ POMPY CIEPŁA, OKREŚLAJĄCĄ

Nie dotyczy.

A) OSZACOWANIE ROCZNEGO ZAPOTRZEBOWANIA NA ENERGIĘ UŻYTKOWĄ DO OGRZEWANIA, WENTYLACJI, PRZYGOTOWANIA CIEPŁEJ WODY UŻYTKOWEJ,

Nie dotyczy.

B) DOSTĘPNE NOŚNIKI ENERGII,

Energia elektryczna z sieci energetycznej, zasilanie oświetlenia drogowego z istniejącej sieci oświetlenia ulicznego, punkt wpięcia na istniejący słup na działce 230

C) WYBÓR DWÓCH SYSTEMÓW ZAOPATRZENIA W ENERGIĘ DO ANALIZY PORÓWNAWCZEJ, SYSTEMU KONWENCJONALNEGO ORAZ SYSTEMU ALTERNATYWNEGO ALBO SYSTEMU KONWENCJONALNEGO ORAZ SYSTEMU HYBRYDOWEGO, ROZUMIANEGO JAKO POŁĄCZENIE SYSTEMU KONWENCJONALNEGO I ALTERNATYWNEGO)

Nie dotyczy.

D) OBLICZENIA OPTIMALIZACYJNO-PORÓWNAWCZE DLA WYBRANYCH SYSTEMÓW ZAOPATRZENIA W ENERGIĘ,

Nie dotyczy.

E) WYNIKI ANALIZY PORÓWNAWCZEJ I WYBÓR SYSTEMU ZAOPATRZENIA W ENERGIĘ,
Nie dotyczy.

1.11 W STOSUNKU DO BUDYNKU - ANALIZĘ TECHNICZNYCH I EKONOMICZNYCH MOŻLIWOŚCI WYKORZYSTANIA URZĄDZEŃ, KTÓRE AUTOMATYCZNIE REGULUJĄ TEMPERATURĘ ODDZIELNIE W POSZCZEGÓLNYCH POMIESZCZENIACH LUB W WYZNACZONEJ STREFIE OGRZEWANEJ, ZGODNIE Z § 135 UST. 7—10 I § 147 UST. 5—7 ROZPORZĄDZENIA MINISTRA INFRASTRUKTURY Z DNIA 12 KWIETNIA 2002 R. W SPRAWIE WARUNKÓW TECHNICZNYCH, JAKIM POWINNY ODPOWIADAĆ BUDYNKI I ICH USYTUOWANIE (DZ. U. Z 2019 R. POZ. 1065 ORAZ Z 2020 R. POZ. 1608)

Nie dotyczy.

1.12 INFORMACJE O ZASADNICZYCH ELEMENTACH WYPOSAŻENIA BUDOWLANO-INSTALACYJNEGO, ZAPEWNIAJĄCYCH UŻYTKOWANIE OBIEKTU BUDOWLANEGO ZGODNIE Z PRZEZNACZENIEM.

Sieć napowietrzna oświetlenia drogowego, zgodnie z przeznaczeniem służy oświetleniu drogi

1.13 DANE DOTYCZĄCE WARUNKÓW OCHRONY PRZECIWPOŻAROWEJ, STOSOWNIE DO ZAKRESU PROJEKTU.

Nie dotyczy.

OŚWIADCZENIE

PROJEKT ARCHITEKTONICZNO-BUDOWLANY Branża elektryczna

dotyczący zamierzenia budowlanego pn.:

„Budowa oświetlenia ulicznego w ciągu drogi gminnej m. Gostwica od drogi powiatowej nr 1546K”

został sporządzony zgodnie z obowiązującymi przepisami oraz zasadami wiedzy technicznej i jest kompletny z punktu widzenia celu, któremu ma służyć zgodnie z ustawą z dnia 7 lipca 1994 r. Prawo budowlane (t.j. Dz. U. z 2024 r. poz. 725 z późn. zm.)


Funkcja Projektant branża elektryczna	Imię i Nazwisko mgr inż. Ryszard Katra upr. MAP/0058/PBE/19	Podpis	Data oprac. 23.I.2026r.
Sprawdzający branża elektryczna	mgr inż. Artur Zwoliński upr. MAP/0391/PWBE/16		23.I.2026r.

II. CZĘŚĆ RYSUNKOWA

1. Przekrój poprzeczny projektowanego słupa

PROJ. SŁUP
Z OPRAWĄ LED

PROJ. SŁUP
Z OPRAWĄ LED

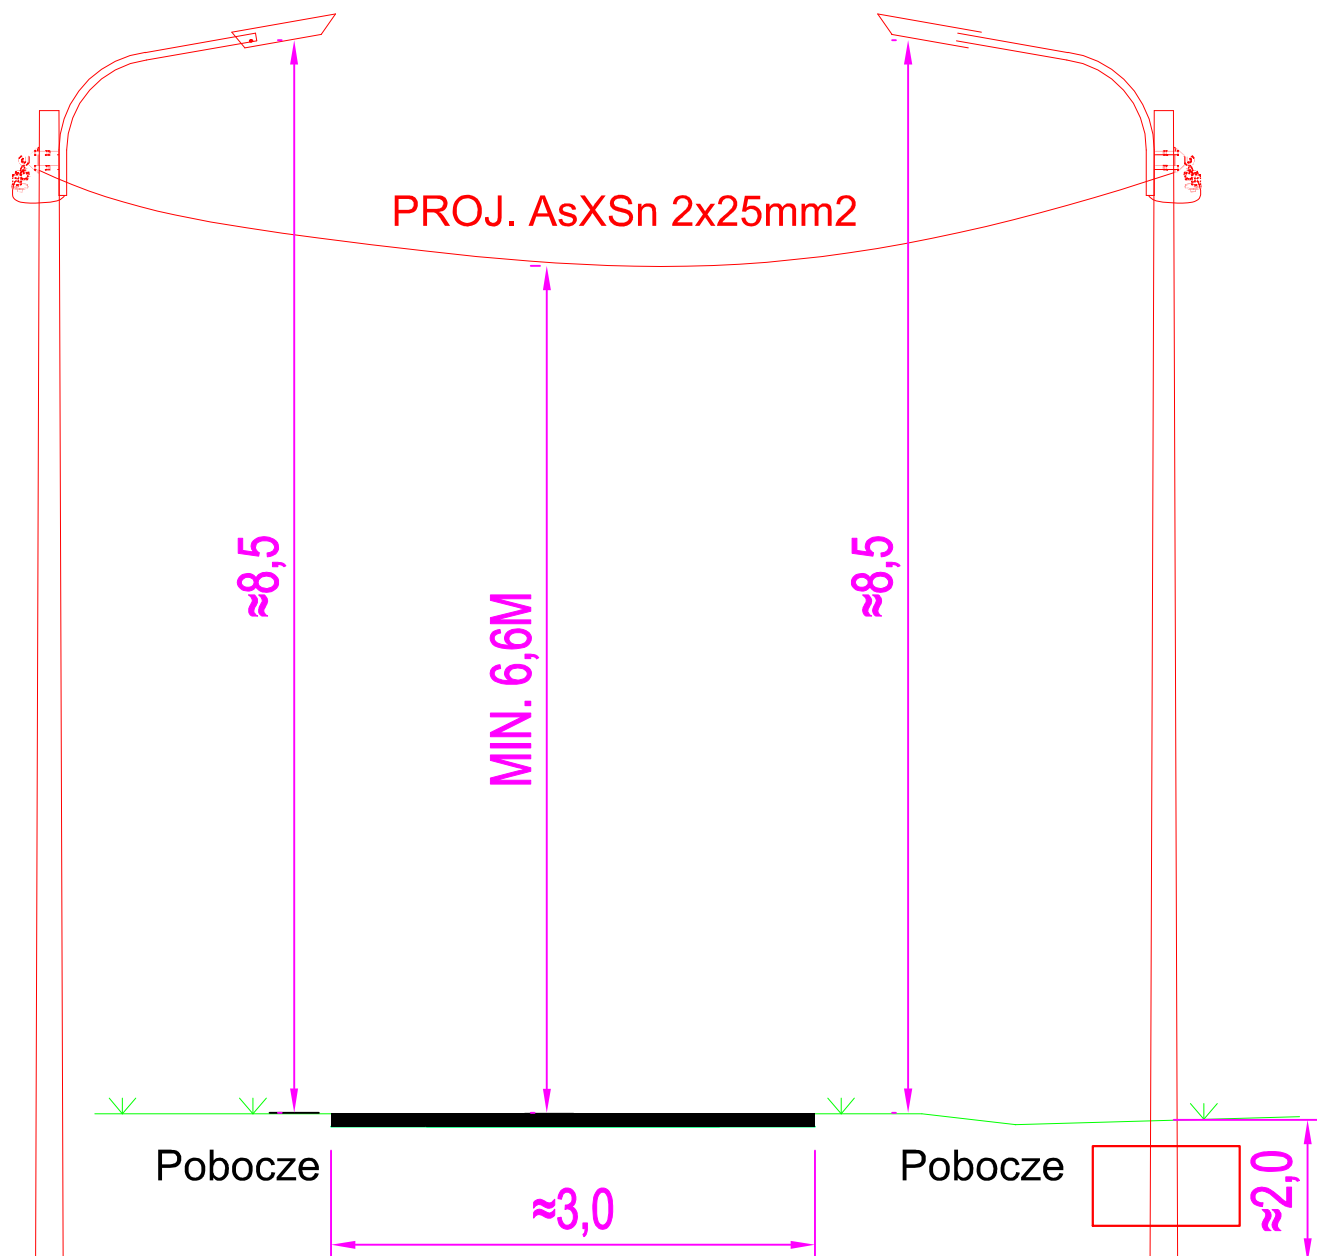

JEDNOSTKA PROJEKTOWA:

Ryszard Kutra ElektrykNS
ul. Lachów Sądeckich 42
33-300 Nowy Sącz
e-mail: elektrykns@interia.pl
tel. 789 341 168

INWESTOR:

Gmina Podegrodzie
33-386 Podegrodzie 248

Obiekt:

**Budowa sieci elektroenergetycznej nN do 1 kV w ramach zadania pod nazwą
„Budowa oświetlenia ulicznego w ciągu drogi gminnej m. Gostwica od drogi powiatowej nr 1546K”**

Lokalizacja :

województwo: małopolskie, powiat: nowosądecki, Podegrodzie [121014_2] ,
obręb ewidencyjny : Gostwica [0004], Działki ewidencyjne nr: 319/10, 319/11 i inne

Branża:

ELEKTRYCZNA

Faza opracowania:

PAB

Projektował:

mgr inż. Ryszard Kutra

Nr uprawnień:

MAP/0058/PBE/19

Podpis:

Treść rysunku:

Projekt zagospodarowania terenu

Skala:

--

Nr rysunku:

1

Data:

01.2026r.

Ryszard Katra ElektrykNS
ul. Lachów Sądeckich 42
33-300 Nowy Sącz
e-mail: elektrykns@interia.pl
tel. 789 341 168

ZAŁĄCZNIKI

Nazwa zadania:

Budowa sieci elektroenergetycznej nN do 1 kV w ramach zadania pod nazwą
**„Budowa oświetlenia ulicznego w ciągu drogi gminnej m. Gostwica od drogi
powiatowej nr 1546K”**

Adres:

woj. małopolskie, pow. nowosądecki gmina Podegrodzie [121014_2] ,
obręb ewidencyjny : Gostwica [0004], działki ewidencyjne nr **319/11, 319/10, 319/9,
319/8, 319/3, 230**

Identyfikatory działek ewidencyjnych na których obiekt budowlany jest usytuowany :

121014_2.0004.**319/11**, 121014_2.0004.**319/10**, 121014_2.0004.**319/9**,
121014_2.0004.**319/8**, 121014_2.0004.**319/3**, 121014_2.0004.**230**

KATEGORIA OBIEKTU BUDOWLANEGO:

XXVI – sieci, jak: elektroenergetyczne, telekomunikacyjne, gazowe, ciepłownicze, wodociągowe,
kanalizacyjne oraz rurociągi przesyłowe

Branża:

Elektryczna - Oświetlenie uliczne

Inwestor:

Gmina Podegrodzie
33-386 Podegrodzie 248

Funkcja	Imię i Nazwisko	Podpis	Data oprac.
Projektant branża elektryczna	mgr inż. Ryszard Katra upr. MAP/0058/PBE/19		I.2026 r.

SPIS ZAŁACZNIKÓW:

1. BIOZ - str. 3 - 6
2. Protokoły z narady koordynacyjnej - str. 7 - 9

BEZPIECZEŃSTWA I OCHRONY ZDROWIA

Budowa sieci elektroenergetycznej nN do 1 kV w ramach zadania pod nazwą „Budowa oświetlenia ulicznego w ciągu drogi gminnej m. Gostwica od drogi powiatowej nr 1546K”

Adres:

woj. małopolskie, pow. nowosądecki gmina Podegrodzie [121014_2] ,
obręb ewidencyjny : Gostwica [0004], działki ewidencyjne nr **319/11, 319/10, 319/9, 319/8, 319/3, 230**

Identyfikatory działek ewidencyjnych na których obiekt budowlany jest usytuowany :

121014_2.0004.**319/11**, 121014_2.0004.**319/10**, 121014_2.0004.**319/9**,
121014_2.0004.**319/8**, 121014_2.0004.**319/3**, 121014_2.0004.**230**

KATEGORIA OBIEKTU BUDOWLANEGO:

XXVI – sieci, jak: elektroenergetyczne, telekomunikacyjne, gazowe, ciepłownicze, wodociągowe, kanalizacyjne oraz rurociągi przesyłowe

Branża:

Elektryczna - Oświetlenie uliczne

Inwestor:

Gmina Podegrodzie
33-386 Podegrodzie 248

Funkcja	Imię i Nazwisko	Podpis	Data oprac.
Projektant branża elektryczna	mgr inż. Ryszard Kutra upr. MAP/0058/PBE/19		I.2026 r.

INFORMACJA DOTYCZĄCA BEZPIECZEŃSTWA I OCHRONY ZDROWIA

1.1. Zakres robót.

Zakres robót obejmuje wykonanie linii elektrycznej napowietrznej n/N oświetlenia drogowego, w ciągu drogi gminnej m. Gostwica. Całość robót wykonywana jest na terenie gminy Podegrodzie, powiat nowosądecki, województwo małopolskie.

1.2. Kolejność prowadzenia prac :

- Przygotowanie miejsca pracy,
- Wykonanie dołów pod słupy,
- Montaż i stawianie słupów,
- Montaż ustosjów do słupów i zasypanie słupów,
- Montaż na słupach przewodu AsXSn 2 x 25mm²,
- Montaż opraw na słupach oświetleniowych,
- Montaż uziemień i zabezpieczeń ochrony przepięciowej,
- Wykonanie niwelacji terenu po pracach ziemnych i przywrócenie nawierzchni do pierwotnego stanu,
- Wykonanie sprawdzeń i pomiarów wykonanych instalacji,
- Roboty wykończeniowe,

1.3. Wykaz istniejących obiektów budowlanych.

- Sieć elektroenergetyczna napowietrzna nN i SN,
- Sieć elektroenergetyczna kablowa nN,
- Sieć wodociągowa,
- Sieć telefoniczna kablowa,
- Sieć gazociągowa
- Droga gminna,

1.4. Elementy mogące stwarzać zagrożenie.

- Prace budowlane prowadzone na zbliżeniu lub skrzyżowaniu z istniejącymi napowietrznymi urządzeniami elektroenergetycznymi SN i nN
- Prace przy wykopach ręcznych pod słupy energetyczne, prowadzone na skrzyżowaniu lub zbliżeniu do linii elektrycznej kablowej.
- Prace związane z podpinaniem przewodów do istniejącej czynnej sieci n/N,
- Prace przy wykopach ręcznych pod słupy energetyczne, prowadzone na skrzyżowaniu lub zbliżeniu do sieci wodociągowej.
- Prace budowlane prowadzone na skrzyżowaniu z drogami lub w ich pasie.
- Prace montażowe na wysokości.
- Prace przy użyciu świdra, dźwigu, koparki i podnośnika samochodowego i w promieniu działania tych urządzeń.

1.5. Przewidywane zagrożenia.

- Przy prowadzeniu prac budowlanych związanych z wykonaniem wykopów pod słupy, kable energetyczne, stawianiem słupów, montażem przewodów, na skrzyżowaniu lub w pobliżu przewodów linii elektroenergetycznych napowietrznych, może wystąpić zagrożenie porażenia prądem elektrycznym ze skutkiem śmiertelnym (**wymagany plan BIOZ**).
- Podczas prowadzenia wykopów ręcznych pod słupy energetyczne prowadzone w pobliżu sieci elektrycznej kablowej, może wystąpić zagrożenie

porażenia prądem elektrycznym ze skutkiem śmiertelnym (**wymagany plan BIOZ**).

- Przy pracach związanych z wynoszeniem i podpinaniem przewodów do istniejącej czynnej linii elektrycznej napowietrznej n/N, może wystąpić zagrożenie porażenia prądem elektrycznym ze skutkiem śmiertelnym (**wymagany plan BIOZ**).
- Podczas prowadzenia wykopów ręcznych pod słupy energetyczne prowadzone w pobliżu sieci wodociągowej, lub kanalizacyjnej, może wystąpić zagrożenie zasypania w głębokim wykopie lub zalania i utonięcia (**wymagany plan BIOZ**).
- Podczas prowadzenia prac budowlanych związanych z montażem i stawianiem słupów, montażem przewodów - kabli, opraw oraz montażem innych urządzeń, na skrzyżowaniu z drogami lub w ich pasie, może wystąpić zagrożenie potrącenia przez nadjeżdżający samochód (**wymagany plan BIOZ i Projekt Organizacji Ruchu**).
- Podczas prac montażowych na wysokości /na słupach/ - istnieje niebezpieczeństwo upadku z wysokości ponad 5m ze słupa (**wymagany plan BIOZ**).
- Podczas prowadzenia prac budowlanych montażem i stawianiem słupów, z montażem przewodów, opraw oraz montażem innych urządzeń przy wykorzystaniu sprzętu : świdra, dźwigu, koparki i podnośnika samochodowego, może wystąpić zagrożenie potrącenia, upadku przedmiotu w promieniu działania tych urządzeń (**wymagany plan BIOZ**).

1.6. Sposób prowadzenia instruktażu.

Prace szczególnie niebezpieczne lub w pobliżu urządzeń energetycznych prowadzi się na pisemne polecenie wydane przez uprawnionego pracownika zakładu Energetycznego / właściciela sieci - urządzenia /. Pracownicy pracujący przy budowie urządzeń energetycznych powinni posiadać odpowiednie kwalifikacje. Kierownik budowy ma obowiązek przedstawić zagrożenia wynikające w czasie prowadzenia prac budowlanych oraz przygotować i przeprowadzić instruktaż na temat przestrzegania przepisów bhp i udzielania pierwszej pomocy, zasady stosowania przez

pracowników środków ochrony indywidualnej oraz odzieży i obuwia roboczego.

1.7. Wskazanie środków zapobiegającym niebezpieczeństwom.

- Wyłączyć spod napięcia i uziemić urządzenia energetyczne na których ma być wykonywana praca, które się krzyżują lub które pozostają w pobliżu.
- Miejsce pracy wygrodzić, odpowiednio zabezpieczyć i oznakować.
- Prace ziemne, wykopy wykonywać po uprzednim wytyczeniu stanowisk / trasy przez służbę geodezyjną i wskazaniu położenie instalacji i urządzeń podziemnych, mogących znaleźć się w zasięgu prowadzonych robót.
- Wykonywanie robót ziemnych w bezpośrednim sąsiedztwie sieci, takich jak: elektroenergetyczne, gazowe, telekomunikacyjne, ciepłownicze, wodociągowe i kanalizacyjne, powinno być poprzedzone określeniem przez kierownika budowy bezpiecznej odległości, w jakiej mogą być one wykonywane od istniejącej sieci i sposobu wykonywania tych robót.
- Przy wykonywaniu wykopów głębokich ręcznych, stosować szalunki.
- Prace na wysokości winni wykonywać pracownicy posiadający odpowiednie badania psychotechniczne i wyposażeni w sprzęt i środki zabezpieczające

przed upadkiem.

- Ustalić rodzaje prac, które powinny być wykonywane przez co najmniej dwie osoby, w celu zapewnienia asekuracji, ze względu na możliwość wystąpienia szczególnego zagrożenia dla zdrowia lub życia ludzkiego.
- Egzekwować od pracowników stosowanie właściwych środków ochrony indywidualnej - odzieży i obuwia roboczego oraz właściwych narzędzi i sprzętu.
- Opracować organizację ruchu w przypadku prowadzenia robót na skrzyżowaniu z drogami lub w jej pasie.
- Ścisłe stosować się do uzgodnień branżowych.
- Maszyny i inne urządzenia techniczne oraz narzędzia zmechanizowane powinny być montowane, eksploatowane i obsługiwane zgodnie z instrukcją producenta oraz spełniać wymagania określone w przepisach dotyczących systemu oceny zgodności.
- Żurawie samojezdne, koparki i inne urządzenia ruchome, które mogą zbliżyć się na niebezpieczną odległość do napowietrznych lub kablowych linii elektroenergetycznych, powinny być wyposażone w sygnalizatory napięcia.

Nowy Sącz, dn. 26.11.2025 r.

Starosta Nowosądecki

Znak sprawy: 6630/966/2025

ODPIS
PROTOKOŁU Z NARADY KOORDYNACYJNEJ
z dnia 26.11.2025 r.
w sprawie usytuowania projektowanej sieci uzbrojenia terenu

Przedmiot narady:	ZMIANA TRASY OŚWIETLENIA ULICZNEGO [KOLOR CZERWONY] - ZMIANA DO PROT. 6630/1311/2023
Lokalizacja:	Podegrodzie Obręb: Gostwica, dz.: 319/3, 1130 I INNE
Wnioskodawca:	RYSZARD KATRA ELEKTRYKNS ul. Lachów Sądeckich 42, 33-300 Nowy Sącz
Inwestor:	GMINA PODEGRODZIE Podegrodzie 248, 33-386 Podegrodzie
Przewodniczący:	Danuta Prusak
Miejsce narady:	Nowy Sącz
Sposób przeprowadzenia narady:	stacjonarny
Data wpływu:	25.11.2025 r.

PODSUMOWANIE NARADY

Uzgodnione pozytywnie

Lista uczestników narady koordynacyjnej wraz z uwagami

Lp.	Nazwa instytucji Sposób uczestnictwa	Stanowisko Uwagi	Imię i nazwisko uczestnika
1	ORANGE POLSKA S.A., Zarządzanie Zasobami Sieci i IT, Dział Zarządzania Zasobami Infrastruktury i Obsługi Klienta w Krakowie Alfreda Dauna 60 30-629 Kraków elektroniczny	Uczestnik nieobecny na naradzie	
2	Powiatowy Zarząd Dróg w Nowym Sączu elektroniczny	Stanowisko pozytywne - Uzgadnia się bez uwag.	Jerzy Gilewicz
3	P.S.G. Sp.z o.o. Oddział Zakład Gazowniczy w Krakowie, Gazownia w Nowym Sączu ul. Lwowska 105 33-300 Nowy Sącz elektroniczny	Stanowisko pozytywne azownia w Nowym Sączu uzgadnia bez uwag (zmiany kolor czerwony).	Krzysztof Koncewicz

Dokument wygenerował(a): Danuta Prusak, dn. 05-12-2025 13:09:14

Jeżeli dokument jest wystawiony elektronicznie, to nie wymaga podpisu analogowego ani pieczęci, lecz wymaga podpisu elektronicznego.

Uwaga: podpis elektroniczny jest niewidoczny – można go zweryfikować tylko odpowiednim programem

4	TAURON Dystrybucja S.A., Oddział w Krakowie, Wydział Dokumentacji elektronicznej	<p>Stanowisko pozytywne z uwagami</p> <p>- Zachować normatywne odległości od ist. infrastruktury. Prace wykonywać zgodnie z obw. przepisami i normami.</p> <p>- Przed przystąpieniem do prac w odległości mniejszej niż: - 3 m od skrajnych przewodów linii napowietrznych NN, - 10 m od skrajnych przewodów linii napowietrznych SN, - 15 m od skrajnych przewodów linii napowietrznych WN należy uzgodnić bezpieczne metody pracy ze Spółką eksploatującą sieć.</p> <p>Odległości powyższe dotyczą również użycia dźwignic, licząc odległość od najdalej wysuniętej części maszyny do skrajnego przewodu.</p> <p>Prace ziemne należy prowadzić w ten sposób, aby nie naruszać ustojów słupów linii j. w., inaczej będą musiały być odbudowane kosztem i staraniem winnego ich uszkodzenia.</p> <p>- Należy zachować minimalną odległość projektowanych sieci podziemnych od istniejących fundamentów słupów linii energetycznych: - linii NN - 1 m, - linii SN - 2 m, - linii WN - 5 m.</p> <p>- Uzgadnia się z uwagą, że prace w pobliżu urządzeń podziemnych Tauron Dystrybucja S.A. należy wykonać ręcznie, zgodnie z obowiązującymi normami.</p> <p>Wskazane jest ze względu na bezpieczeństwo osób i mienia, by przed przystąpieniem do prac wystąpić do TAURON Dystrybucja S.A. Oddział w Krakowie o nadzór branżowy.</p> <p>- W zakresie uzgodnienia z siecią oświetlenia drogowego oraz ewentualnej kolizji z siecią oświetlenia należy kontaktować się z TAURON Nowe Technologie S.A.</p>	Szymon Marek
5	Zakład Gospodarki Komunalnej Podegrodzie elektronicznej	<p>Stanowisko pozytywne</p> <p>Zakład Gospodarki Komunalnej w Podegrodziu uzgadnia bez uwag zbliżenie projektowanego uzbrojenia z siecią wod - kan.</p>	Sebastian Popardowski
Wnioskodawca			RYSZARD KATRA ELEKTRYKNS

Nieobecność na naradzie koordynacyjnej podmiotu należycie zawiadomionego o jej miejscu i terminie nie stanowi przeszkody do jej przeprowadzenia. Przyjmuje się, że podmiot ten nie składa zastrzeżeń do usytuowania projektowanej sieci uzbrojenia terenu przedstawionego w planie sytuacyjnym.

Na obszarze uzgodnienia znajdują się następujące punkty osnowy geodezyjnej: 183.224-5240610.

Z up. STAROSTY

mgr inż. Danuta Prusak
 STARSZY SPECJALISTA

.....
 Podpis przewodniczącego narady

POUCZENIE:

1. Przedstawiciele instytucji zostali zawiadomieni o sposobie, terminie i miejscu przeprowadzenia narady koordynacyjnej zgodnie z ustawą Prawo geodezyjne i kartograficzne (t.j. Dz. U. z 2020 r. poz.2052 z późn. zm.). W myśl art. 28b ust. 3 pkt 4 tej ustawy w naradzie koordynacyjnej mogą wziąć udział również inne podmioty, które mogą być zainteresowane rezultatami narady koordynacyjnej, w szczególności zarządzające terenami zamkniętymi, w przypadku sytuowania części projektowanych

Dokument wygenerował(a): Danuta Prusak, dn. 05-12-2025 13:09:14

Jeżeli dokument jest wystawiony elektronicznie, to nie wymaga podpisu analogowego ani pieczęci, lecz wymaga podpisu elektronicznego.

Uwaga: podpis elektroniczny jest niewidoczny – można go zweryfikować tylko odpowiednim programem

Strona 2 z 3

sieci na tych terenach.

2. Niniejsze uzgodnienie wykonano w oparciu o treść mapy zasadniczej, która może nie zawierać projektów wszystkich urządzeń podziemnych nie podlegających uzgodnieniu na mocy art. 28b ust. 2 ustawy Prawo geodezyjne i kartograficzne (t.j. Dz. U. z 2020 r. poz.2052 z późn. zm.).

3. Znaki geodezyjne, urządzenia zabezpieczające te znaki oraz budowle triangulacyjne podlegają ochronie w myśl art. 15 ustawy Prawo geodezyjne i kartograficzne (t.j. Dz. U. z 2020 r. poz.2052 z późn. zm.).

Dokument wygenerował(a): Danuta Prusak, dn. 05-12-2025 13:09:14

Jeżeli dokument jest wystawiony elektronicznie, to nie wymaga podpisu analogowego ani pieczęci, lecz wymaga podpisu elektronicznego.

Uwaga: podpis elektroniczny jest niewidoczny – można go zweryfikować tylko odpowiednim programem

Strona 3 z 3