

Kazimierz Kucza
GEODETA UPRAWNIONY
37-205 242033
Uprawnienia nr 4676
tel. 605 466 285

GEORESS BIURO GEODEZYJNE
Bartłomiej Kucharczyk
ul. Ogrodowa 3, 37-200 Przeworsk
NIP 794183337, REGON 521858892
tel. 722 262 494


Informacja o służebnościach gruntowych: nie badano ze względu na charakter inwestycji.

Nie wyklucza się istnienia w terenie innych nie wykazanych na niniejszej mapie urządzeń podziemnych, które nie były zgłoszone do inwentaryzacji lub o których brak jest informacji w instytucjach branżowych.

MAPA DO CELÓW PROJEKTOWYCH			
Identyfikator zgłoszenia pracy geodez		440.2480.2023	
Identyfikator wykonawcy		125/MDCP	
Miejscowość		TYNIOWICE	
Jednostka ewidencyjna	identyfikator	180410_2	
	nazwa	ROŻWENICA	
Obręb ewidencyjny	identyfikator	180410_2.0007	
	nazwa	TYNIOWICE	
Skala mapy		1 : 500	
Nazwa układu współrzędnych	prostokątnych płaskich	2000/8	
	wysokosci	EVRF2007-NH	
GEORESS BIURO GEODEZYJNE BARTŁOMIEJ KUCHARCZYK 37-200 Przeworsk, ul. Ogrodowa 3 biuro@georress.pl		Data opracowania mapy: 02.10.2023	
		inż. Kazimierz Kucza upr. nr. 4676 (1,2,3)	
		wykonawca prac geodezyjnych	
		kierownik prac geodezyjnych	

OŚWIADCZENIE O UZYSKANIU POZYTYWNEGO WYNIKU WERYFIKACJI	
OŚWIADCZENIE JEST RÓWNOZNACZNE Z UWIERZYTELNIENIEM DOKUMENTÓW OPRACOWANYCH NA PODSTAWIE WYKONANYCH PRAC GEODEZYJNYCH NA POTRZEBY POSTĘPOWANIA ADMINISTRACYJNYCH, POSTĘPOWANIA SĄDOWYCH LUB CZYNNOŚCI CYWILNOPRAWNYCH.	
Identyfikator zgłoszenia pracy geodezyjnej:	440.2480.2023
Organ Służby Geodezyjnej i Kartograficznej, który otrzymał zgłoszenie pracy geodezyjnej	STAROSTA JAROSŁAWSKI Powiatowy Biuro Geodezyjny i Kartograficzny w Jarosławiu
Wykonawca prac geodezyjnych:	GEORESS Biuro Geodezyjne Bartłomiej Kucharczyk ul. Ogrodowa 3, 37-200 Przeworsk NIP: 794183337, REGON: 521858892
Kierownik prac geodezyjnych	GEODETA UPRAWNIONY inż. Kazimierz Kucza świadectwo GOK nr 4676 (1,2,3)
Jestem świadomy odpowiedzialności karnej za składanie fałszywych oświadczeń.	
Numer i data sporządzenia dokumentu potwierdzającego pozytywny wynik weryfikacji:	440.2480.2023, 24350 z dnia 20.09.2023 r.

LEGENDA:	
administracja	<ul style="list-style-type: none">istniejące granice działekgranice zamierzenia budowlanego/granica pasa drogowego drogi wojewódzkiej
zagospodarowanie pasa drogowego	<ul style="list-style-type: none">proj. krawężnik betonowy 20x30x100proj. obrzeże betonowe 8x30x100istn. krawężnik jedni - bez zmianproj. prefabrykowane ścianki oporowe typu "L"proj. balustrada ochronna U11aproj. nawierzchnia chodnika z kostki brukowej betonowejproj. nawierzchnia zjazdów z betonu asfaltowegozjazd indywidualnyzjazd publicznyprojektowanie przejście dla pieszychproj. oświetlenie przejścia dla pieszych - wg oddzielnego opacowania
branża sanitarna	<ul style="list-style-type: none">proj. kanalizacja deszczowawpust deszczowystudnia rewizyjnaodwodnienie liniowe

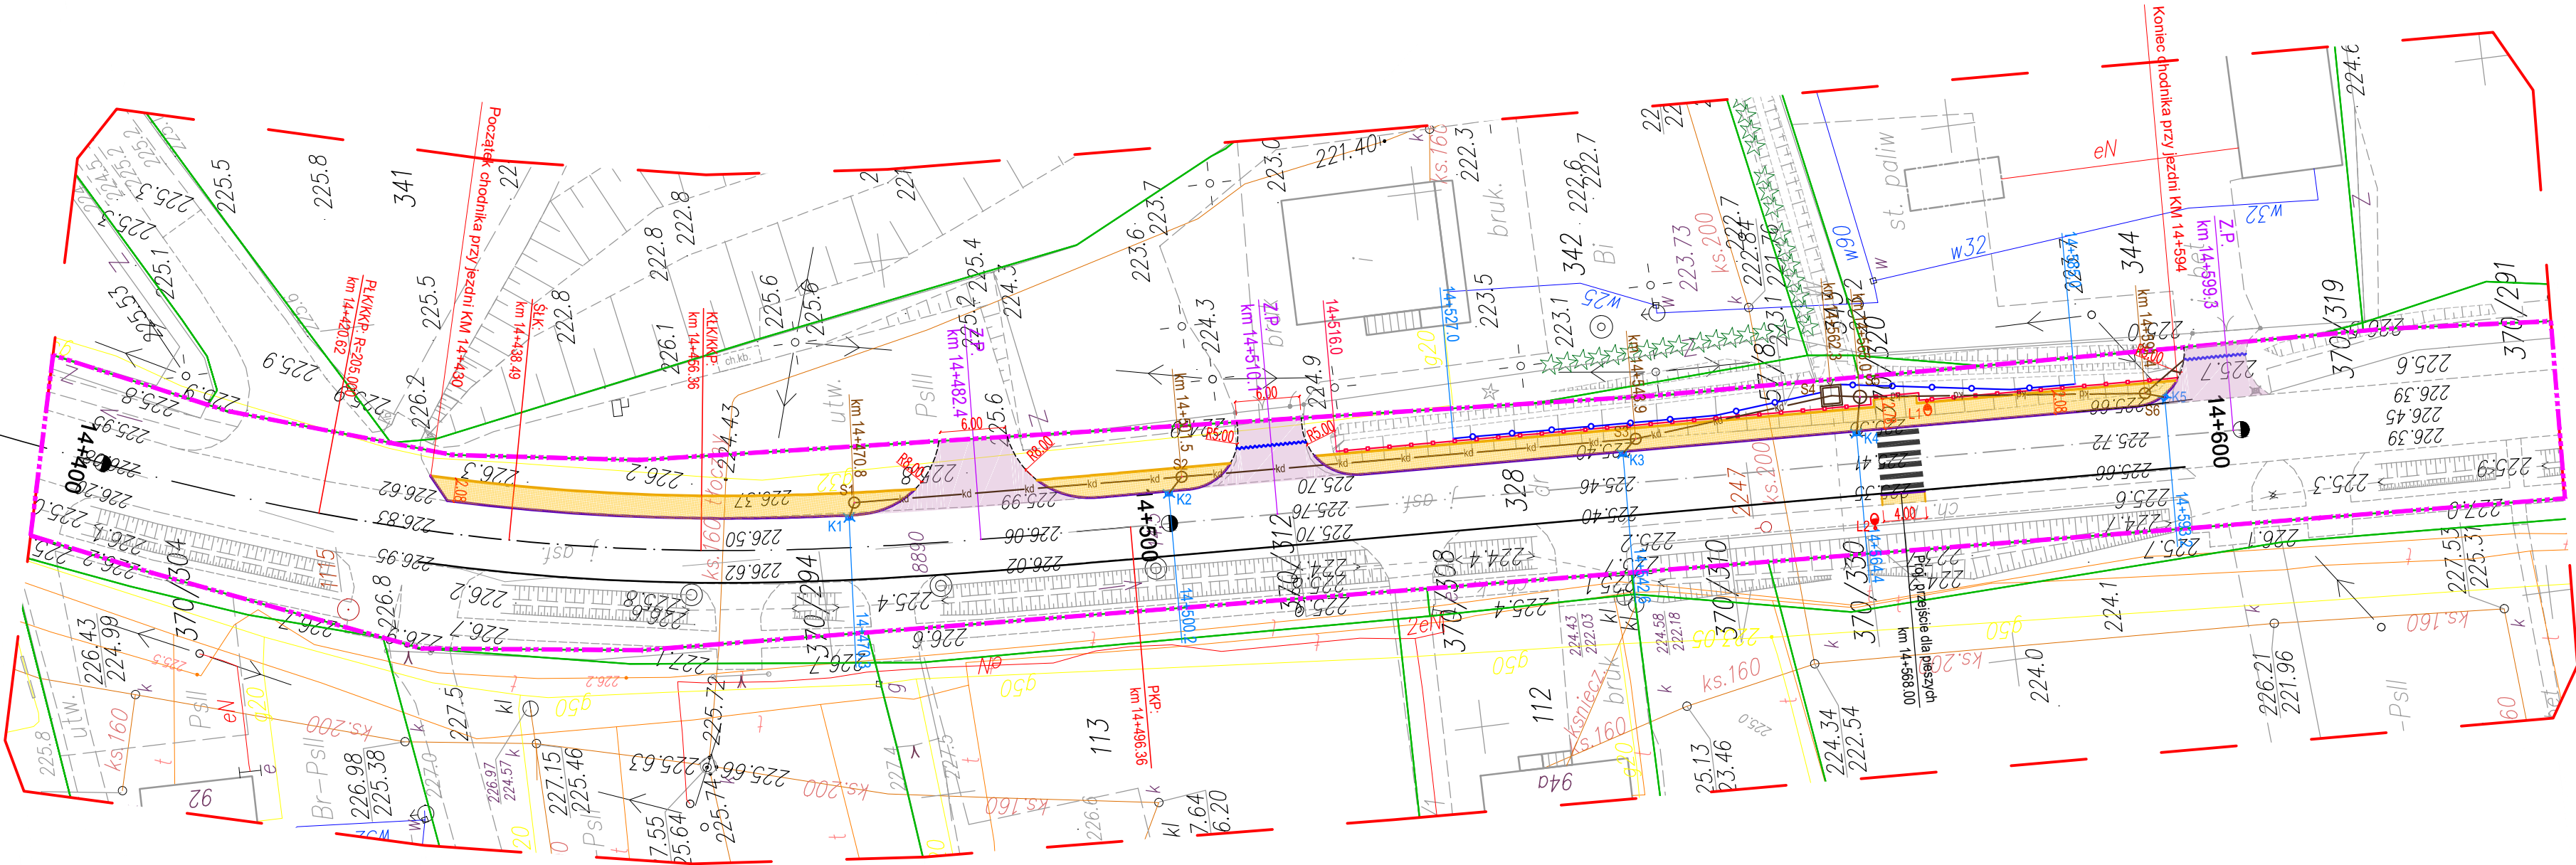

JEDNOSTKA PROJEKTOWA:			
<div></div> <div>BIURO PROJEKTOWE CENTER PROJEKT</div>		Jodłowska 331, 37-560 Pruchnik tel. 722-130-827, www.centerprojekt.pl NIP: 7922080301 REGON: 368187683	
NAZWA OPRACOWANIA:			
Przebudowa drogi wojewódzkiej nr 880 Jarosław - Pruchnik polegająca na budowie chodnika w km 14+430 - 14+594 str. lewa wraz z dojściem do przejścia dla pieszych w m. Tyniowice			
ADRES INWESTYCJI:		INWESTOR:	
powiat: jarosławski jedn. ewid.: Roźwienica (180410_2) obwód: Tyniowice (Nr 0007) dz. nr ew. gr. 328		Gmina Roźwienica Roźwienica 1 37-565 Roźwienica	
FUNKCJA/ BRANŻA:	Imię i Nazwisko / Nr Uprawnień		Podpis
PROJEKTANT/ DROGOWA:	mgr inż. Mateusz RYMARZ PDK/0068/PW0D/23		
WSPÓŁPRACA:	inż. Radosław WASIUTA		
WSPÓŁPRACA:	mgr inż. Jacek KISIELEWICZ		
NAZWA RYSUNKU:			
PLAN SYTUACYJNY			
FAZA:	DATA:	SKALA:	NR RYS.:
P.W.	12.2023r.	1:500	2