




Droga nr 880
km 14+430 - 14+527, 14+585 - 14+594

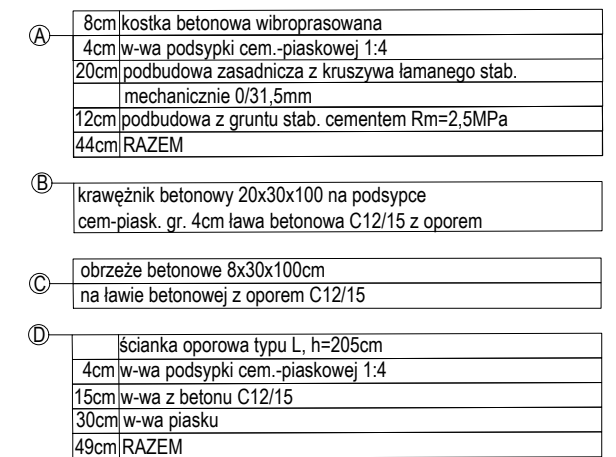

Droga nr 880
km 14+527 - 14+585

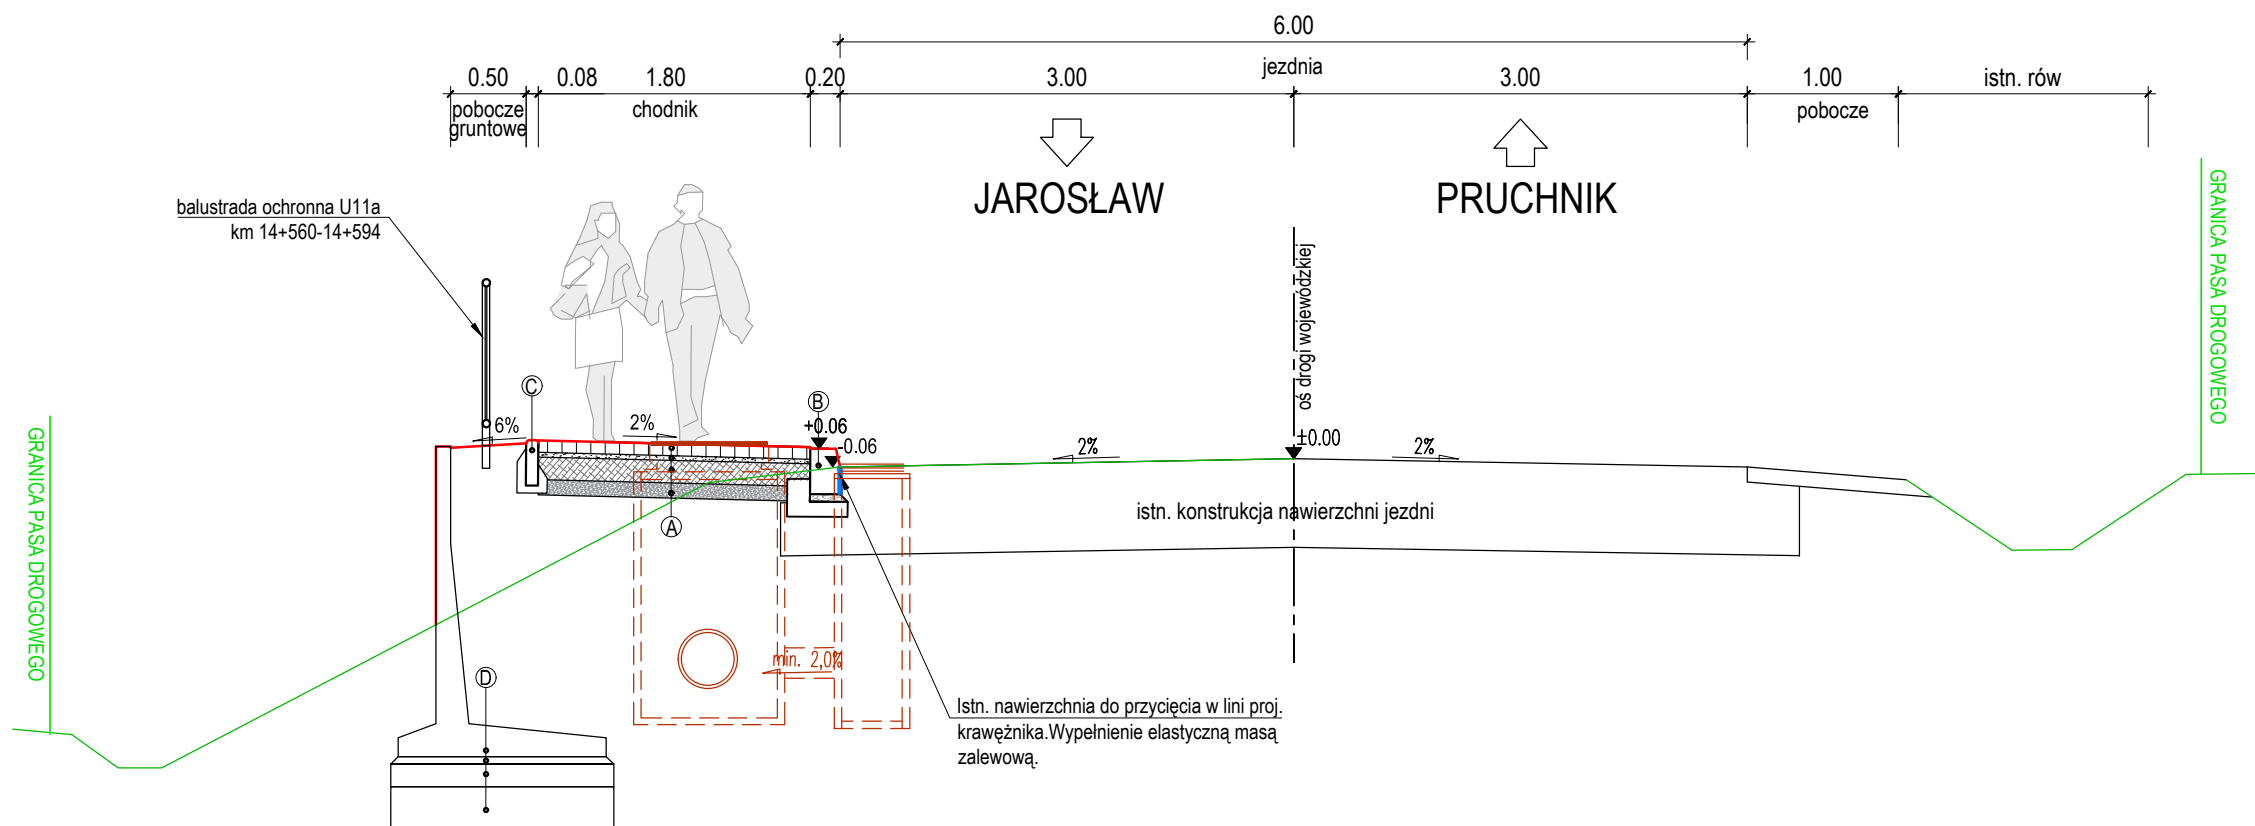

| | | | |
|---|---|--|---|
| <div> <div>  <div> <div>JEDNOSTKA PROJEKTOWA:</div> <div> <div>BIURO PROJEKTOWE</div> <div>CENTER PROJEKT</div> </div> </div> <div> <div>Jodłowska 331, 37-560 Pruchnik</div> <div>tel. 722-130-827, www.centerprojekt.pl</div> <div>NIP: 7922080301 REGON: 368187683</div> </div> </div> </div> | | | |
| <div>NAZWA OPRACOWANIA:</div> <div>Przebudowa drogi wojewódzkiej nr 880 Jarosław - Pruchnik polegająca na budowie chodnika w km 14+430 - 14+594 str. lewa wraz z dojściem do przejścia dla pieszych w m. Tyniowice</div> | | | |
| <div>ADRES INWESTYCJI:</div> <div> <div>powiat: jarosławski</div> <div>jedn. ewid.: Rożniewica (180410_2)</div> <div>obreg.: Tyniowice (Nr 0007)</div> <div>dz. nr ew. gr. 328</div> </div> | | <div>INWESTOR:</div> <div> <div>Gmina Rożniewica</div> <div>Rożniewica 1</div> <div>37-565 Rożniewica</div> </div> | |
| <div>FUNKCJA/BRANZA:</div> <div>PROJEKTANT/DROGOWA:</div> <div>WSPÓŁPRACA:</div> <div>WSPÓŁPRACA:</div> | <div>Imię i Nazwisko / Nr Uprawnień</div> <div>mgr inż. Mateusz RYMARZ</div> <div>PDK/0068/PWOD/23</div> <div>inż. Radosław WASIUTA</div> <div>mgr inż. Jacek KISIELEWICZ</div> | | <div>Podpis</div> <div></div> <div></div> <div></div> |
| <div>NAZWA RYSUNKU:</div> <div>PRZEKROJE NORMALNE</div> | | | |
| FAZA: | DATA: | SKALA: | NR RYS.: |
| Z.R.B. | 12.2023r. | 1:50 | 3 |