

LEGENDA:

proj. niweleta krawężnika

istn. niweleta jezdni

proj. spód konstrukcji chodnika

niweleta rowu lewostronnego do likwidacji

proj. kanalizacja deszczowa

proj. studzienka ściekowa

numer studni

S2

rzędna góry


249.65

rzędna dna

248.35

głębokość

1.50

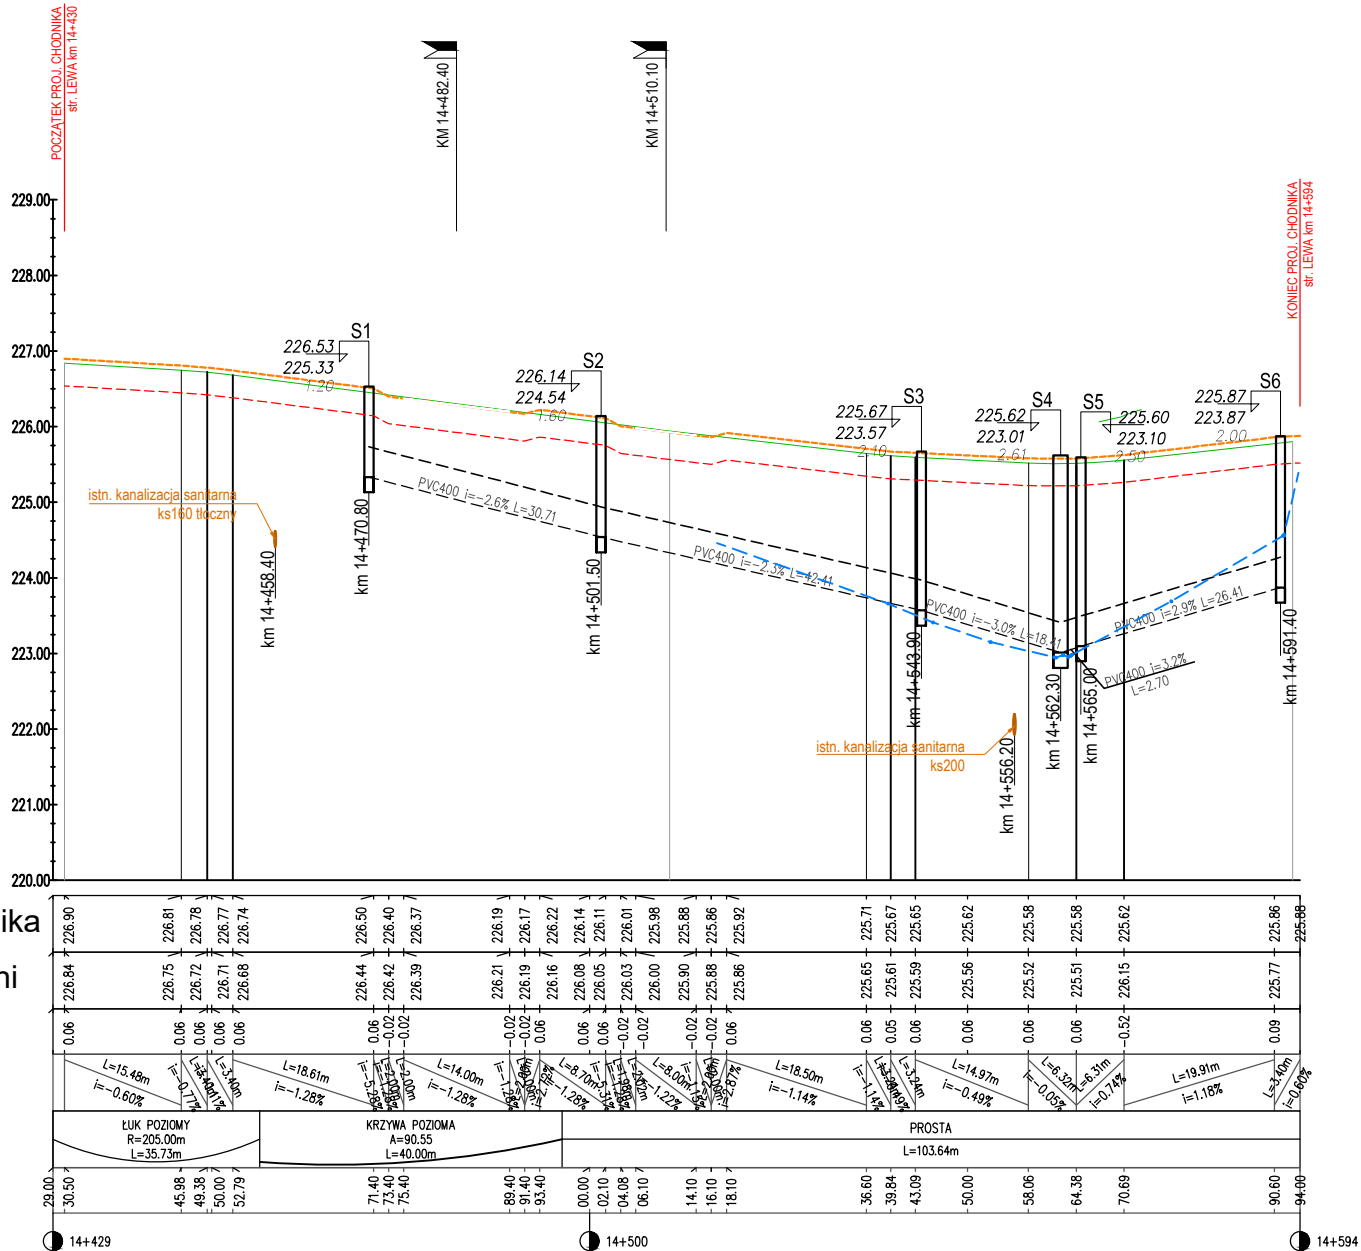

- POZIOM ODNIESIENIA
- Rzędne proj. krawężnika

Rzędne niwelety jezdni

Różnice rzędnych

Elementy niwelety

Elementy trasy

Odległości

Kilometraż

JEDNOSTKA PROJEKTOWA:

BIURO PROJEKTOWE  
CENTER PROJEKT

Jodłowska 331, 37-560 Pruchnik  
tel. 722-130-827, www.centerprojekt.pl  
NIP: 7922080301 REGON: 368187683

NAZWA OPRACOWANIA:

Przebudowa drogi wojewódzkiej nr 880 Jarosław - Pruchnik polegająca na budowie chodnika w km 14+430 - 14+594 str. lewa wraz z dojściem do przejścia dla pieszych w m. Tyniowice

ADRES INWESTYCJI:

powiat: jarosławski  
jedd. ewid.: Gmina Rożwienica (180410\_2)  
obrdg: Tyniowice (Nr 0007)  
dz. nr ew. gr. 328

INWESTOR:

Gmina Rożwienica  
Rożwienica 1  
37-565 Rożwienica

FUNKCJA/  
BRANZA:

PROJEKTANT/  
DROGOWA:

WSPÓŁPRACA:

WSPÓŁPRACA:

Imię i Nazwisko / Nr Uprawnień

mgr inż. Mateusz RYMARZ  
PDK/0068/PWOD/23

inż. Radosław WASIUTA

mgr inż. Jacek KISIELEWICZ

Podpis

NAZWA RYSUNKU:

PROFIL PODŁUŻY

FAZA:

P.W.

DATA:

12.2023r.

SKALA:

1:100/1000

NR RYS.:

4