



PRZEKRÓJ W OBREMBIE STUDNI S4

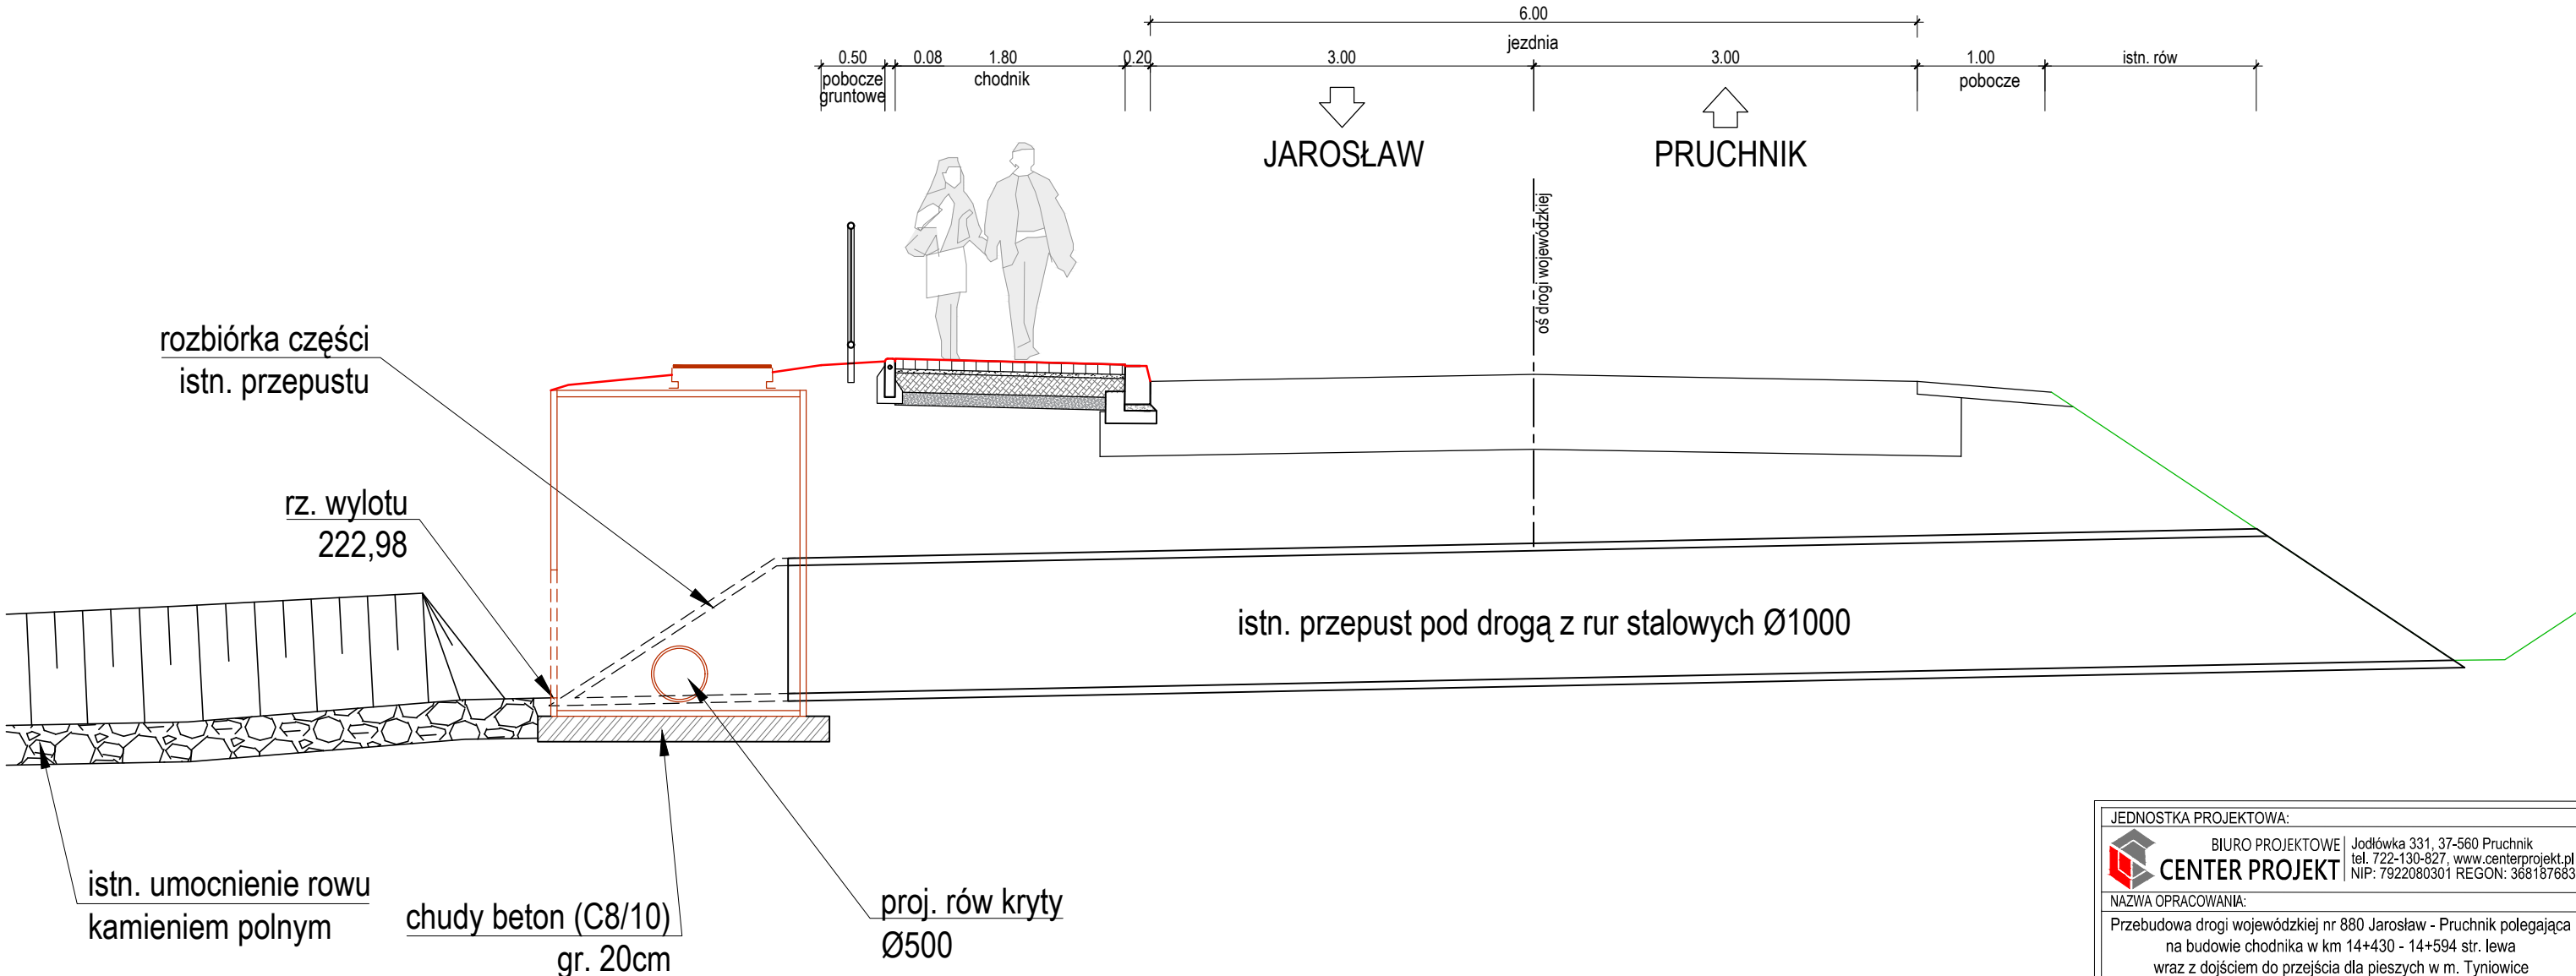

JEDNOSTKA PROJEKTOWA:			
	BIURO PROJEKTOWE CENTER PROJEKT		Jodłówka 331, 37-560 Pruchnik tel. 722-130-827, www.centerprojekt.pl NIP: 7922080301 REGON: 368187683
	NAZWA OPRACOWANIA: Przebudowa drogi wojewódzkiej nr 880 Jarosław - Pruchnik polegająca na budowie chodnika w km 14+430 - 14+594 str. lewa wraz z dojściem do przejścia dla pieszych w m. Tyniowice		
ADRES INWESTYCJI: powiat: jarosławski jedn. ewid.: Rożwnica (180410_2) obręb: Tyniowice (1tr-0907) dz. nr ew. gr. 328		INWESTOR: Gmina Rożwnica Rożwnica 1 37-565 Rożwnica	
FUNKCJA/BRANŻA: PROJEKTANT/DROGOWA:	Imię i Nazwisko / Nr Uprawnień mgr inż. Mateusz RYMARZ POK/0068/PWOD/23	Podpis	
WSPÓLPRACA:	inż. Radosław WASIUTA		
WSPÓLPRACA:	mgr inż. Jacek KISIELEWICZ		
NAZWA RYSUNKU:			
<h1 style="margin: 0;">PRZEKRÓJ W OBRĘBIE STUDNI S4</h1>			
FAZA: P.W.	DATA: 12.2023r.	SKALA: 1:50	NR RYS.: 7