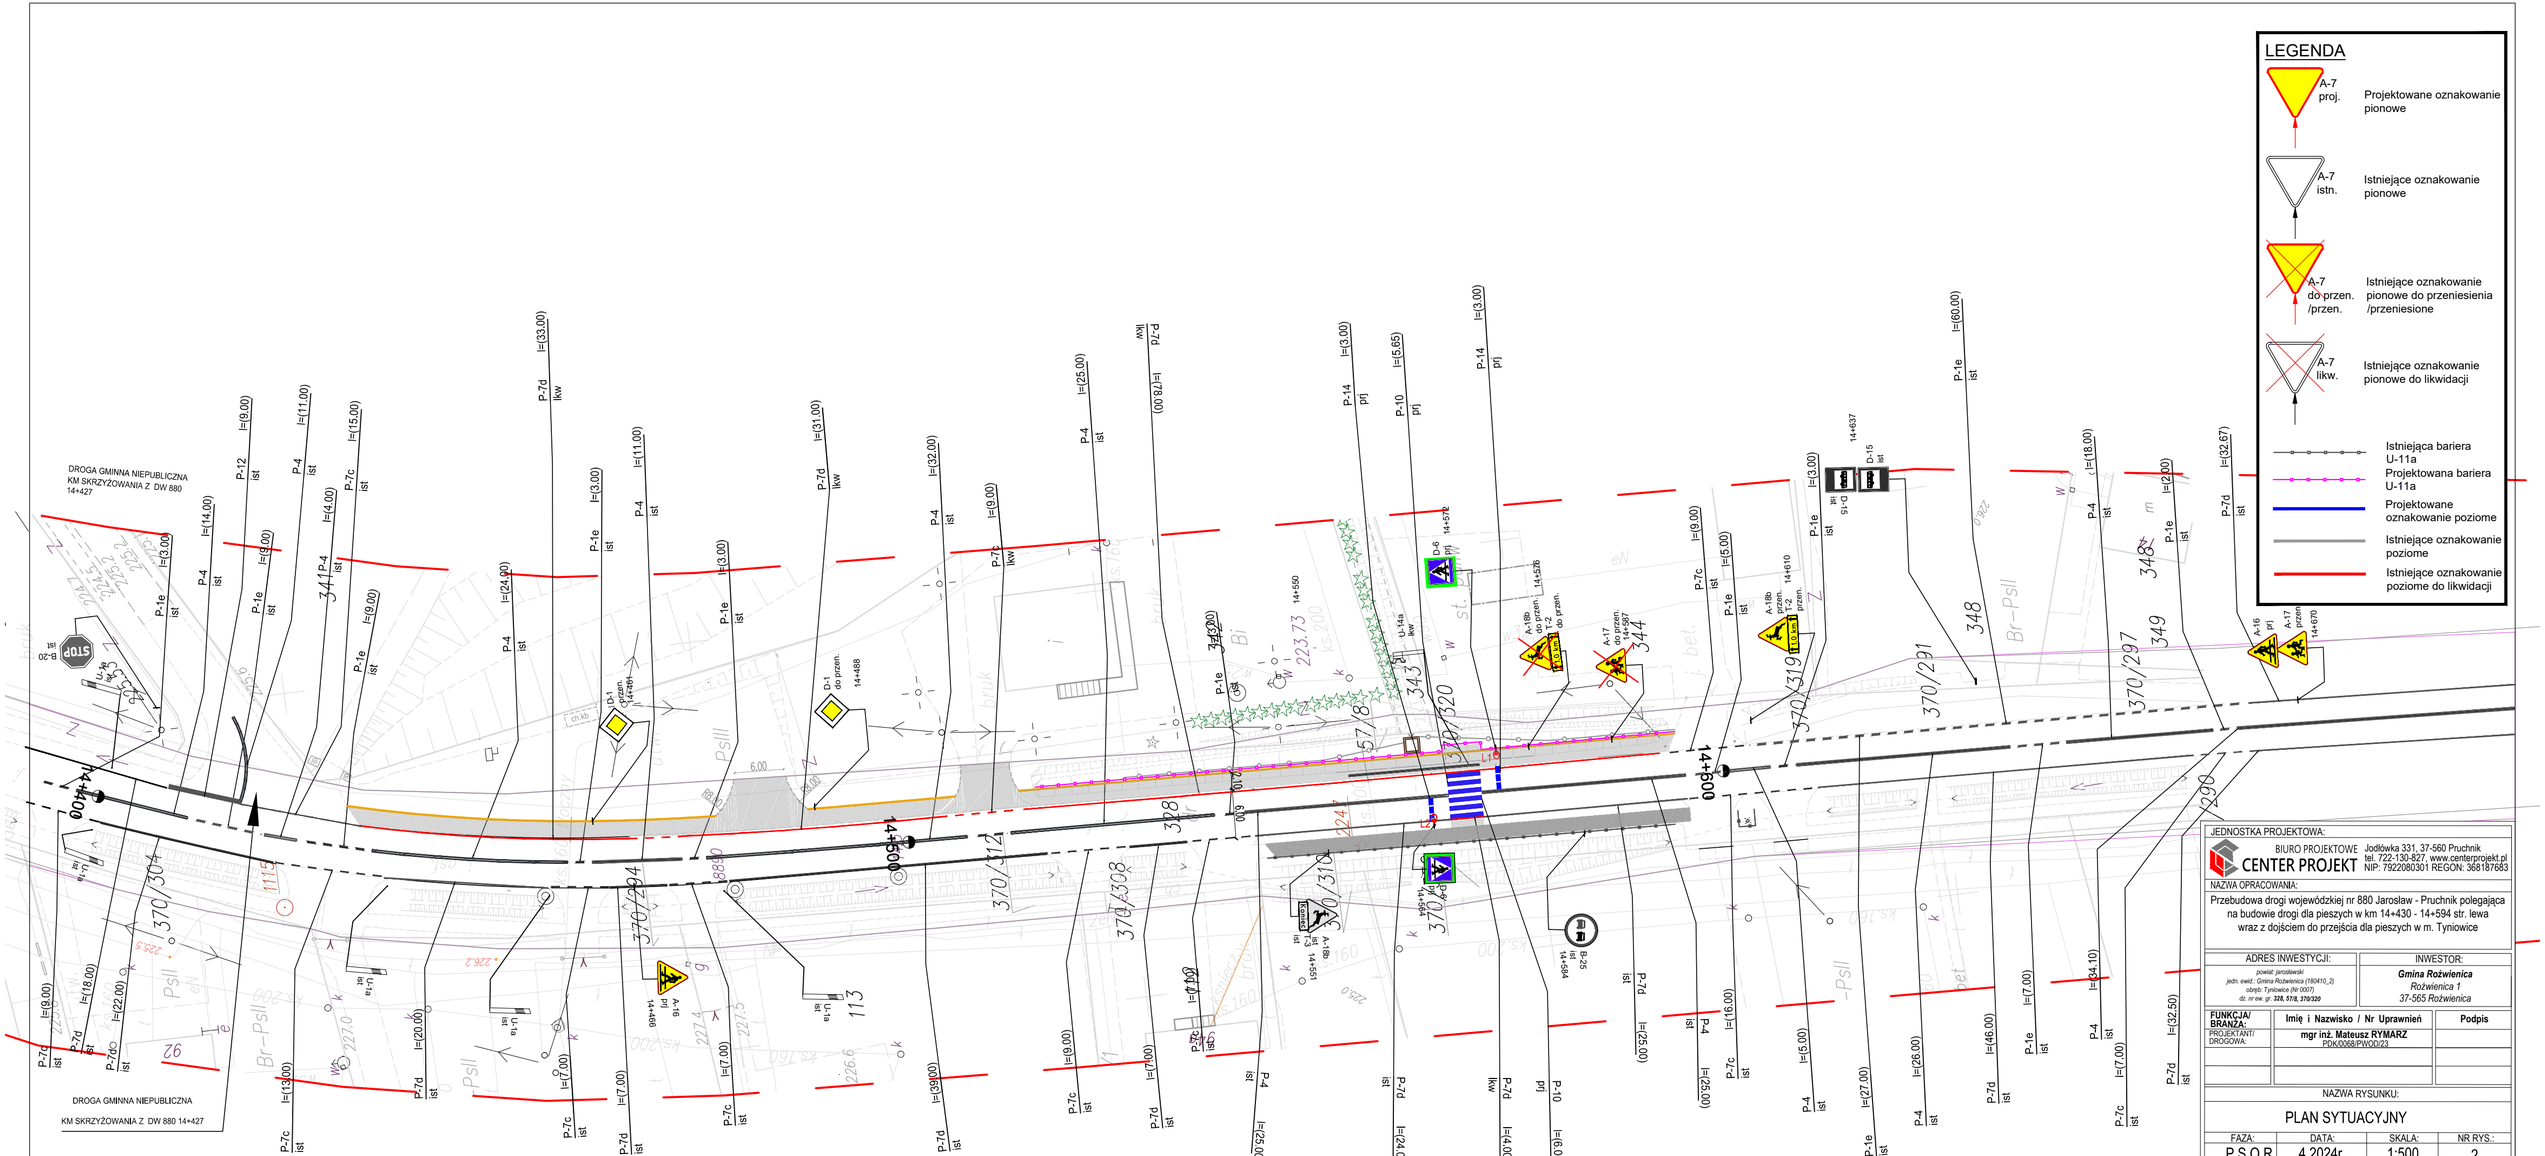
LEGENDA
A-7 proj. Projektowane oznakowanie pionowe
A-7 istn. Istniejące oznakowanie pionowe
A-7 do przen. /przen. Istniejące oznakowanie pionowe do przeniesienia /przeniesione
A-7 likw. Istniejące oznakowanie pionowe do likwidacji
Istniejąca bariera U-11a
Projektowana bariera U-11a
Projektowane oznakowanie poziome
Istniejące oznakowanie poziome
Istniejące oznakowanie poziome do likwidacji
DROGA GMINNA NIEPUBLICZNA KM SKRZYŻOWANIA Z DW 880 14+427
DROGA GMINNA NIEPUBLICZNA KM SKRZYŻOWANIA Z DW 880 14+427
14+400
14+500
14+600
JEDNOSTKA PROJEKTOWA:
BIURO PROJEKTOWE CENTER PROJEKT
Jodłówka 331, 37-560 Pruchnik
tel. 722-130-827, www.centerprojekt.pl
NIP: 7922080301 REGON: 368187683
NAZWA OPRACOWANIA:
Przebudowa drogi wojewódzkiej nr 880 Jarosław - Pruchnik polegająca na budowie drogi dla pieszych w km 14+430 - 14+594 str. lewa wraz z dojściem do przejścia dla pieszych w m. Tyniowice
ADRES INWESTYCJI:
powiat jarosławski
jedn. ewid.: Gmina Rożwienica (180410_2)
obręb: Tyniowice (Nr 0007)
dz. nr ew. gr. 328, 570, 370/320
INWESTOR:
Gmina Rożwienica
Rożwienica 1
37-565 Rożwienica
FUNKCJA/ BRANŻA:
PROJEKTANT/ DROGOWA:
Imię i Nazwisko / Nr Uprawnień
mgr inż. Mateusz RYMARZ
PDK/0068/PWOD/23
Podpis
NAZWA RYSUNKU:
PLAN SYTUACYJNY
FAZA: P.S.O.R
DATA: 4.2024r.
SKALA: 1:500
NR RYS.: 2