



PRZEKRÓJ NORMALNY

Droga nr 880
km 14+430 - 14+527

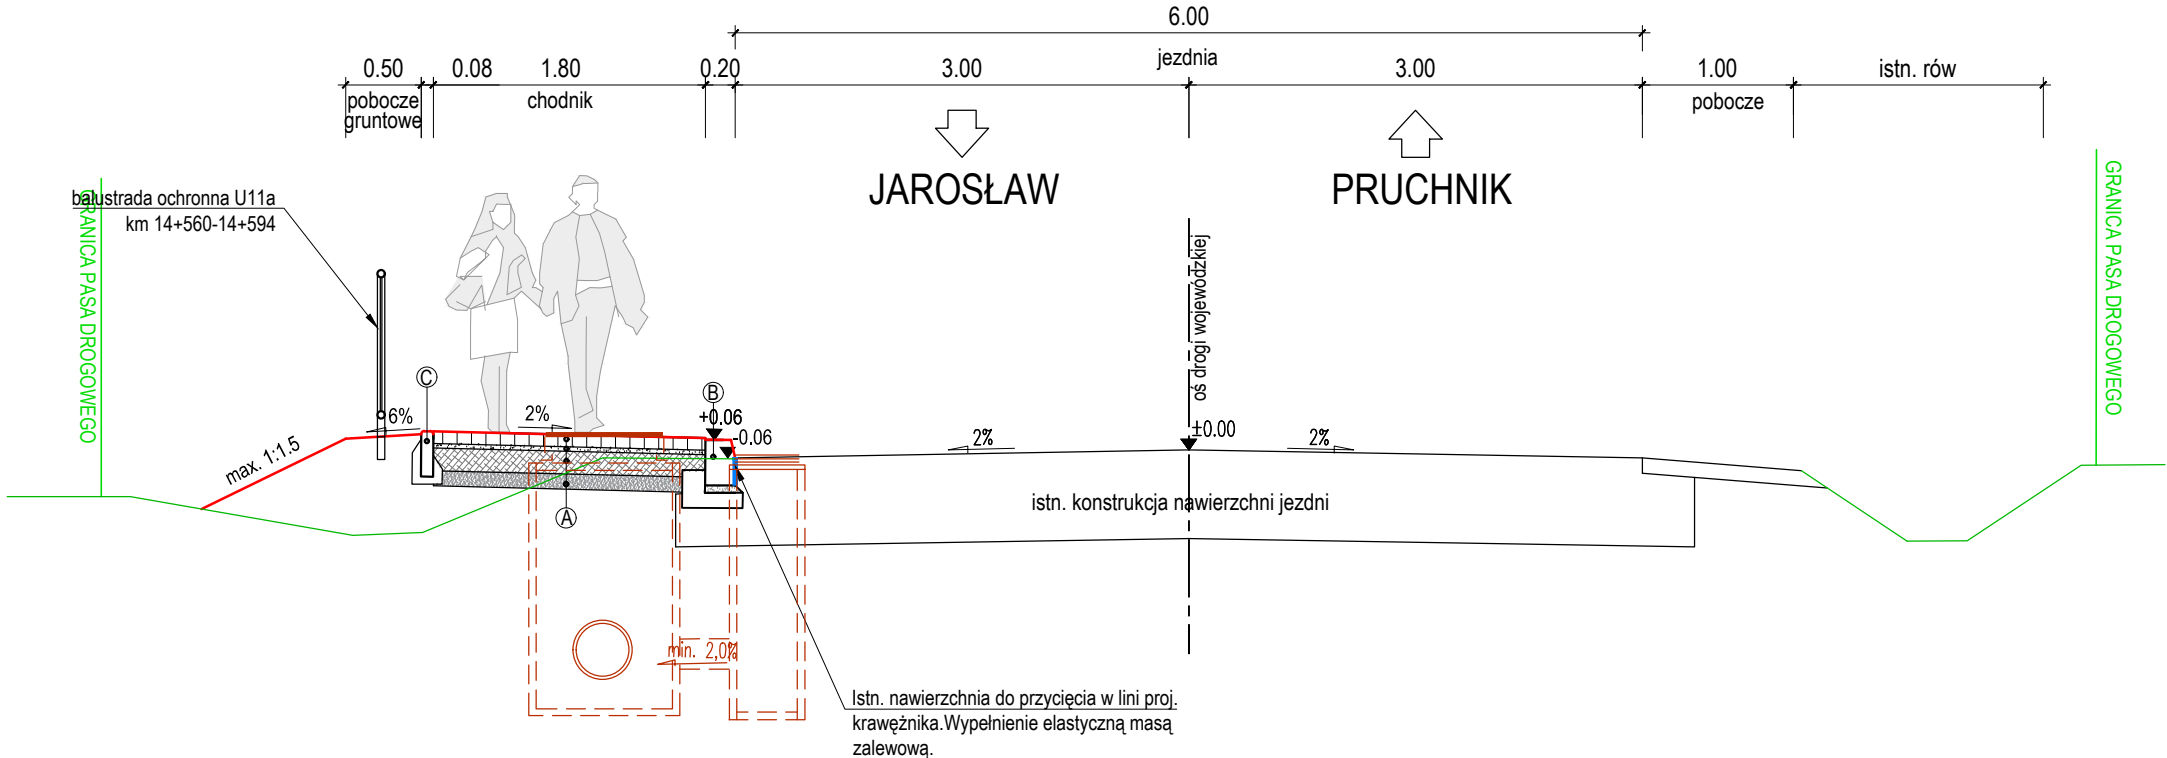

PRZEKRÓJ NORMALNY

Droga nr 880
km 14+527 - 14+594

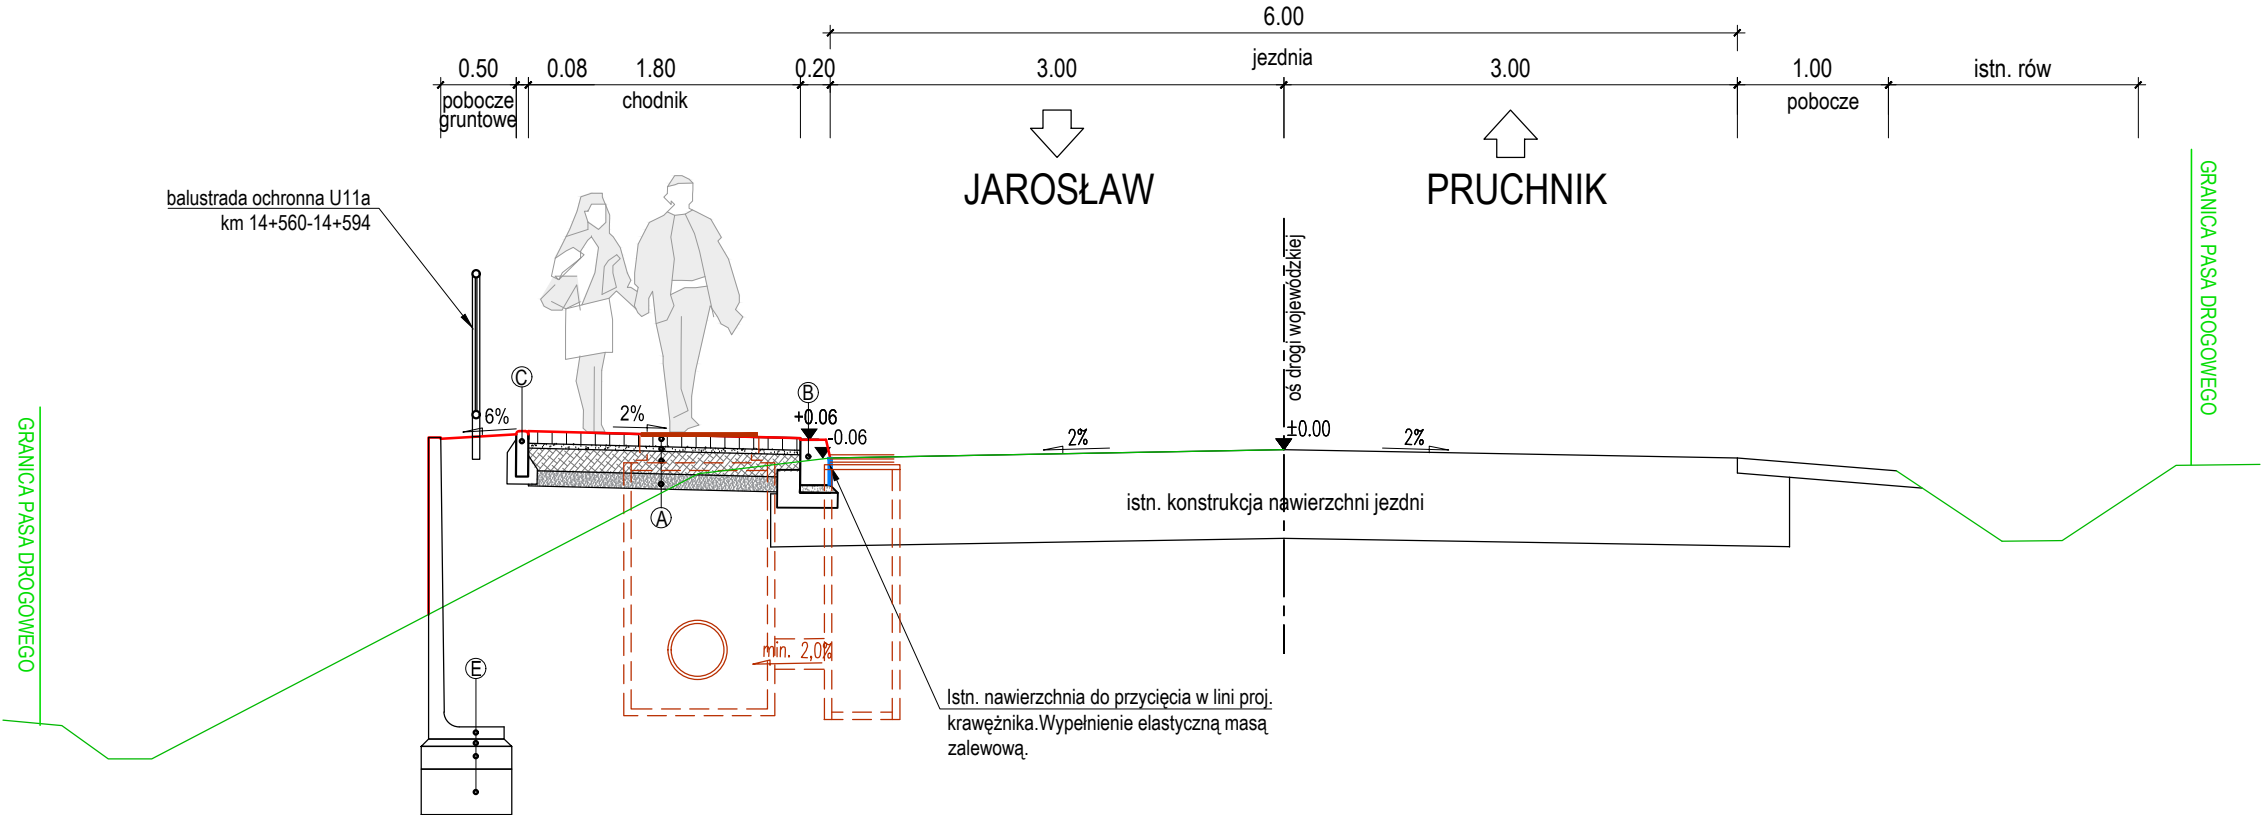

Ⓐ	8cm kostka betonowa wibroprasowana 3cm w-wa podsypki cem.-piaskowej 1:4 15cm podbudowa z piasku stab. cementem Rm=2,5MPa 10cm w-wa odcinająca z piasku średniego 36cm RAZEM
Ⓑ	krawężnik betonowy 15x30x100 na podsypce cem-piask. gr. 4cm ława betonowa C12/15 z oporem
Ⓒ	obrzeże betonowe 8x30x100cm na ławie betonowej z oporem C12/15
Ⓓ	korytko betonowe 25x8 na podsypce cementowo-piask. gr. 10cm
Ⓔ	ścianka oporowa typu L, h=180cm 4cm w-wa podsypki cem.-piaskowej 1:4 15cm w-wa z betonu C12/15 30cm w-wa piasku 49cm RAZEM

JEDNOSTKA PROJEKTOWA:

BIURO PROJEKTOWE Jodłówka 331, 37-560 Pruchnik
tel. 722-130-827, www.centerprojekt.pl
CENTER PROJEKT NIP: 7922080301 REGON: 368187683

NAZWA OPRACOWANIA:

Przebudowa drogi wojewódzkiej nr 880 Jarosław - Pruchnik polegająca
na budowie drogi dla pieszych w km 14+430 - 14+594 str. lewa
wraz z dojściem do przejścia dla pieszych w km 14+588 w m. Tyniowice

ADRES INWESTYCJI: powiat: jarosławski jedd. ewid.: Rożwienica (180410_2) obrgb: Tyniowice (Nr 0007) dz. nr ew. gr. 328	INWESTOR: Gmina Rożwienica Rożwienica 1 37-565 Rożwienica
--	---

FUNKCJA/ BRANZA: PROJEKTANT/ DROGOWA: WSPÓŁPRACA:	Imię i Nazwisko / Nr Uprawnień mgr inż. Mateusz RYMARZ PDK/0068/PWOD/23 inż. Radosław WASIUTA	Podpis
---	--	--------

NAZWA RYSUNKU:

PRZEKROJE NORMALNE			
FAZA: Z.R.B.	DATA: 12.2023r.	SKALA: 1:50	NR RYS.: 3