PLAN URZĄDZEŃ WODNYCH

WYKONANO NA CYFROWYM PODKŁADZIE - ZGODNYM Z MAPĄ DO CELÓ PROJEKTOWYCH
SKALA 1:500

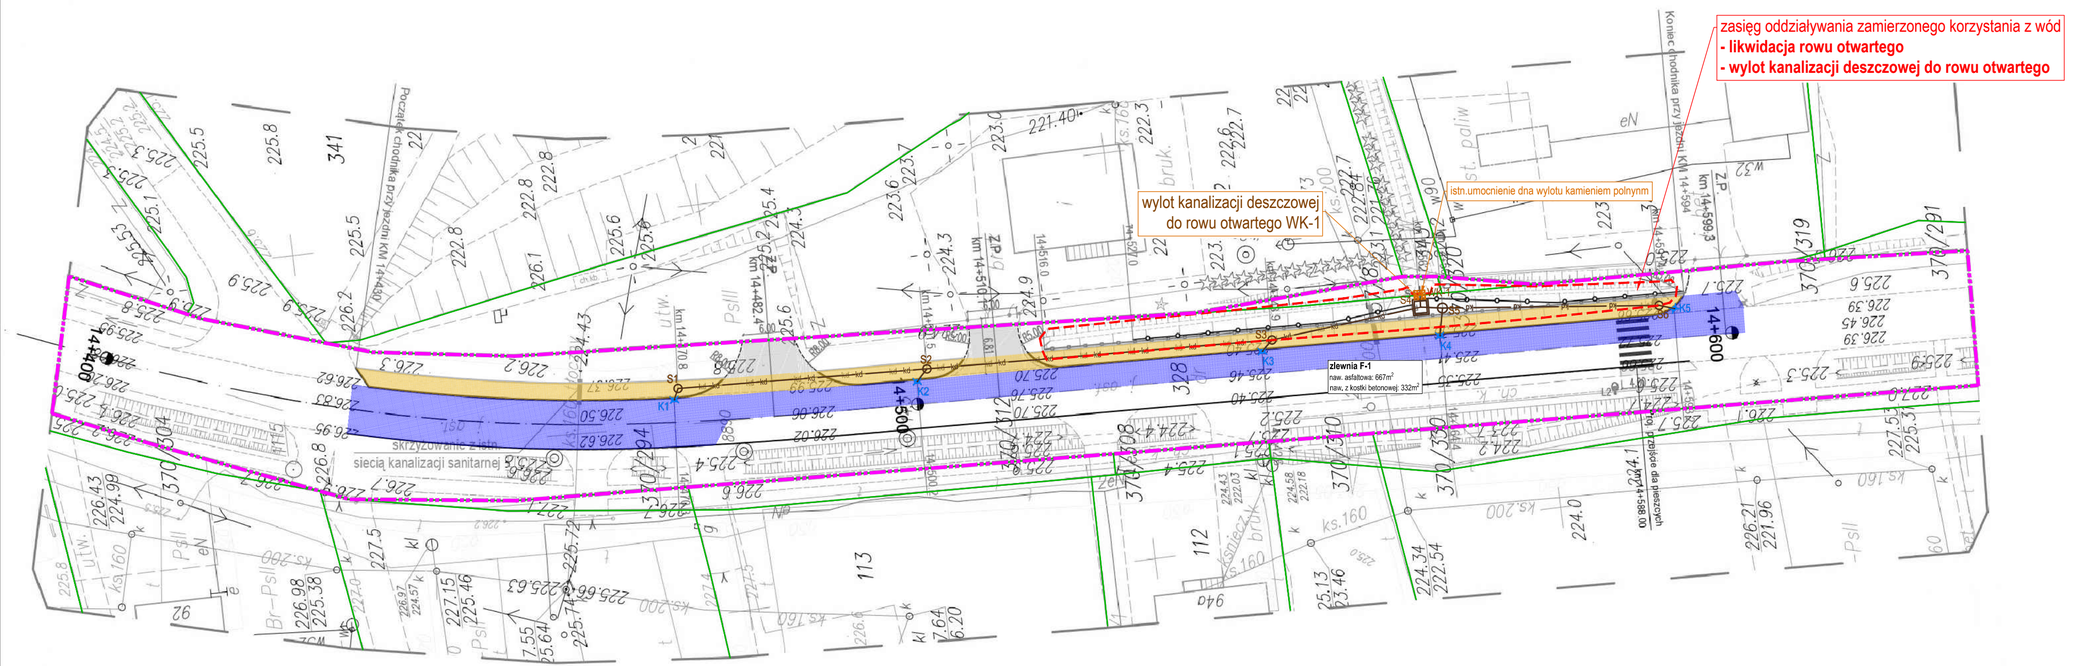

JEDNOSTKA PROJEKTOWA:			
BIURO PROJEKTOWE CENTER PROJEKT	Jodłówka 331, 37-560 Pruchnik tel. 722-130-827, www.centerprojekt.pl NIP: 7922080301 REGON: 368187683		
NAZWA OPRACOWANIA:			
Przebudowa drogi wojewódzkiej nr 880 Jarosław - Pruchnik polegająca na budowie drogi dla pieszych w km 14+430 - 14+594 str. lewa wraz z dojściem do przejścia dla pieszych w km 14+588 w m. Tyniowice			
ADRES INWESTYCJI: powiat jarosławski jedn. ewid.: Gmina Rożwienica (180410_2) obręb: Tyniowice (Nr 0007) dz. nr ew. gr. 328, 57/8, 370/330		INWESTOR: Gmina Rożwienica Rożwienica 1 37-565 Rożwienica	
FUNKCJA/ BRANŻA:	Imię i Nazwisko / Nr Uprawnień		Podpis
PROJEKTANT/ DROGOWA:	mgr inż. Mateusz RYMARZ PDK/0068/PWOD/23		
WSPÓŁPRACA:	inż. Radosław WASIUTA		
NAZWA RYSUNKU:			
PLAN URZĄDZEŃ WODNYCH			
FAZA:	DATA:	SKALA:	NR RYS.:
Z.R.B.	12.2023r.	1:500	5