


PRZEKRÓJ WYLOTU WK-1

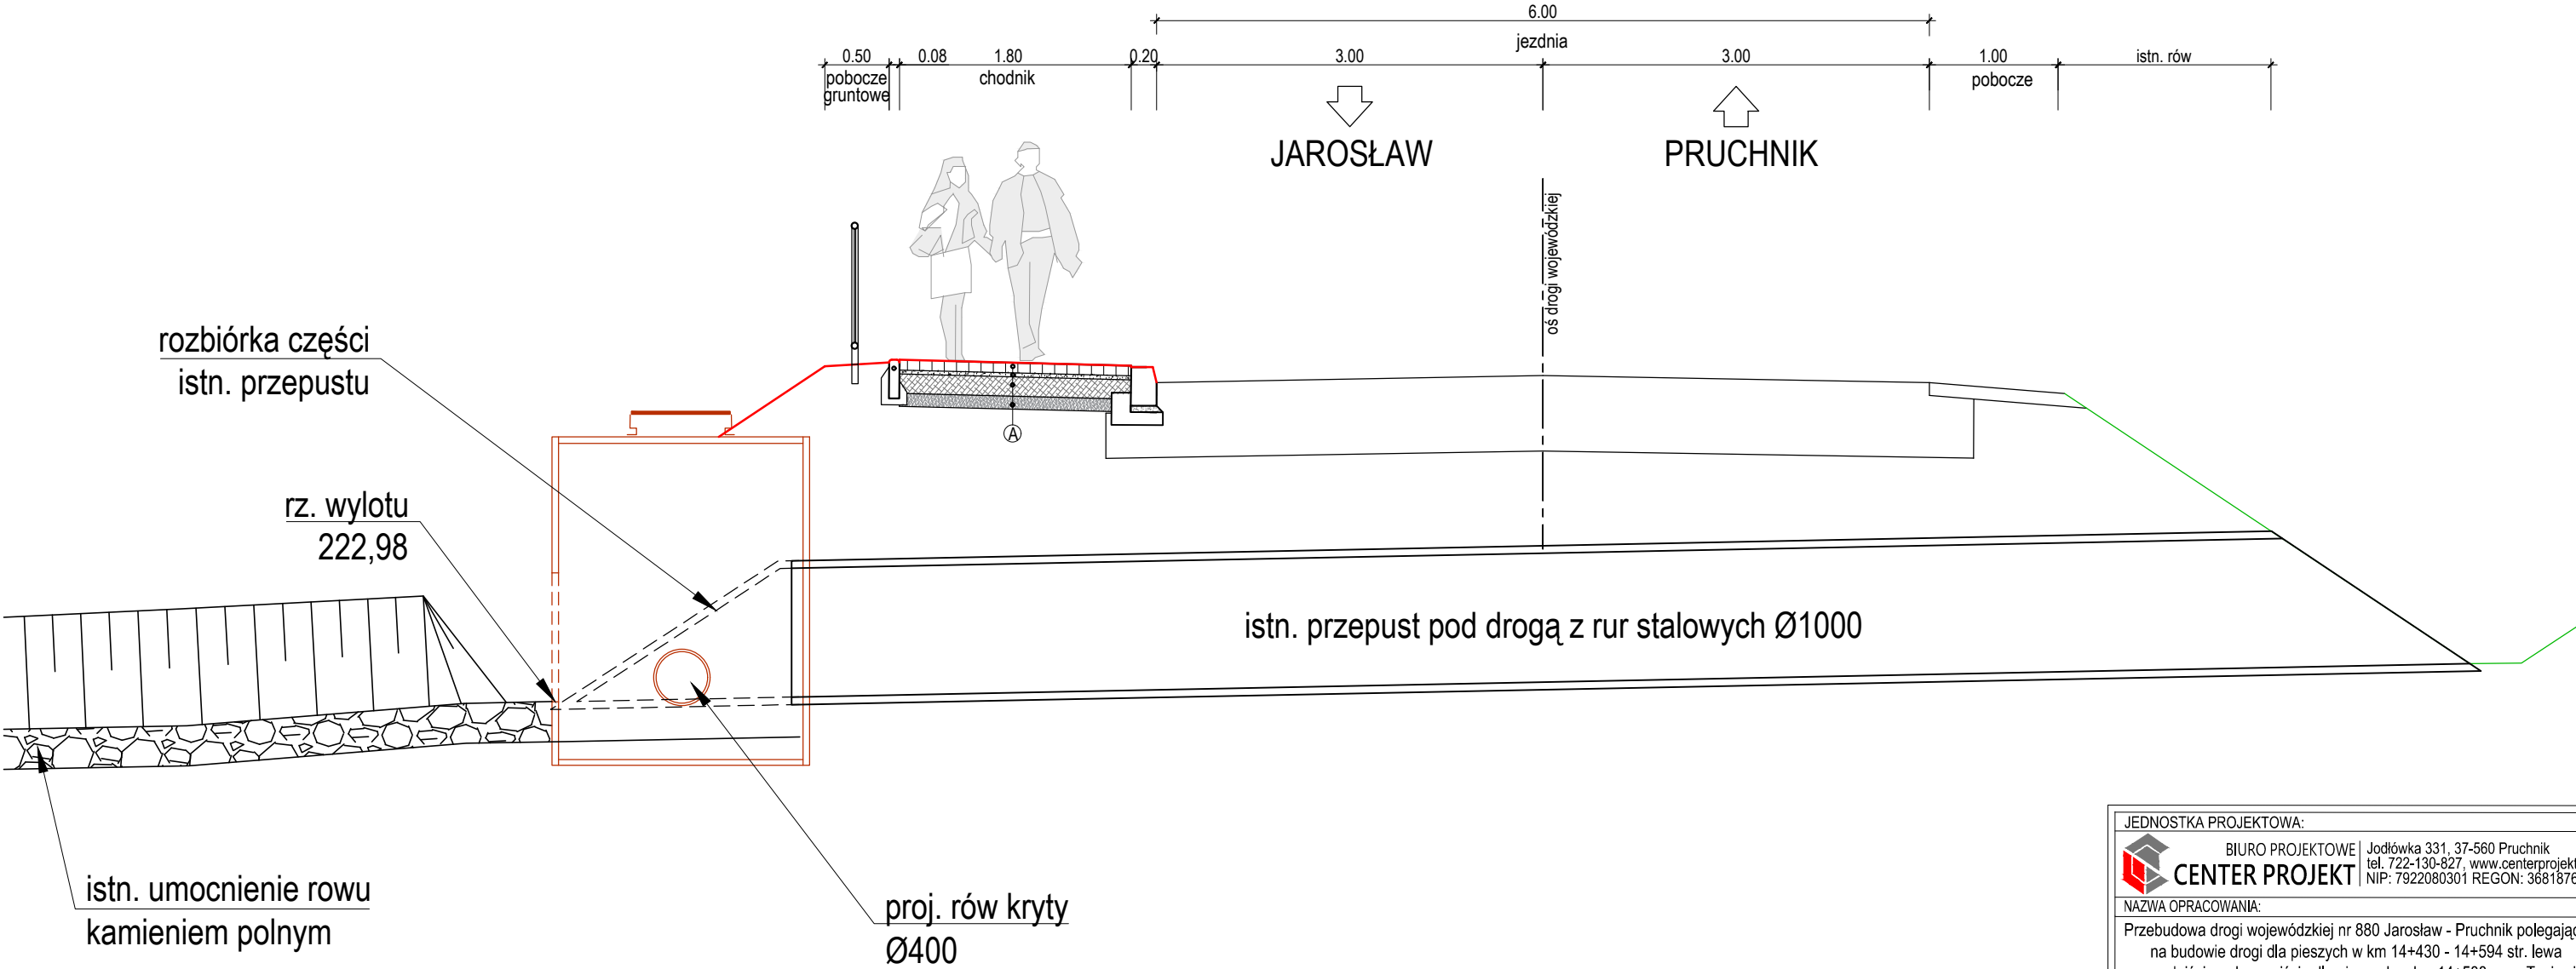

JEDNOSTKA PROJEKTOWA:			
<div></div> <div>BIURO PROJEKTOWE</div>		<div>Jodłówka 331, 37-560 Pruchnik</div> <div>tel. 722-130-827, www.centerprojekt.pl</div> <div>NIP: 7922080301 REGON: 368187683</div>	
NAZWA OPRACOWANIA:			
Przebudowa drogi wojewódzkiej nr 880 Jarosław - Pruchnik polegająca na budowie drogi dla pieszych w km 14+430 - 14+594 str. lewa wraz z dojściem do przejścia dla pieszych w km 14+588 w m. Tyniowice			
ADRES INWESTYCJI:		INWESTOR:	
powiat: jarosławski jedn. ewid.: Rożwienica (180410_2) obręb: Tyniowica (Nr 0007) dz. nr ew. gr. 328		Gmina Rożwienica Rożwienica 1 37-565 Rożwienica	
FUNKCJA/BRANŻA:	Imię i Nazwisko / Nr Uprawnień		Podpis
PROJEKTANT/DROGOWA:	mgr inż. Mateusz RYMARZ PDK/0068/PWOD/23		
WSPÓŁPRACA:	inż. Radosław WASIUTA		
NAZWA RYSUNKU:			
SZCZEGÓŁ WYLOTU WK-1			
FAZA:	DATA:	SKALA:	NR RYS.:
Z.R.B.	12.2023r.	1:50	6