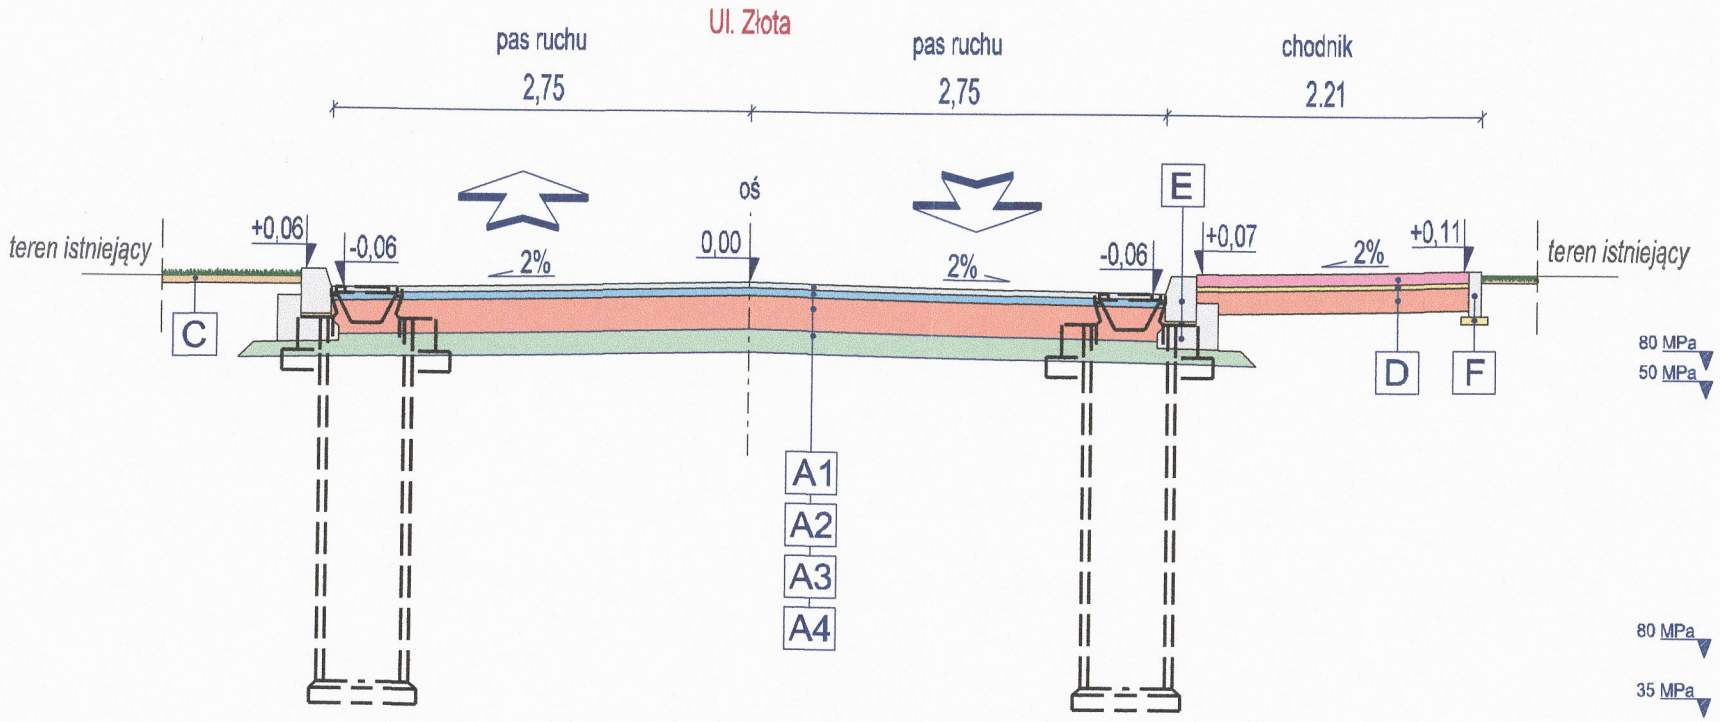

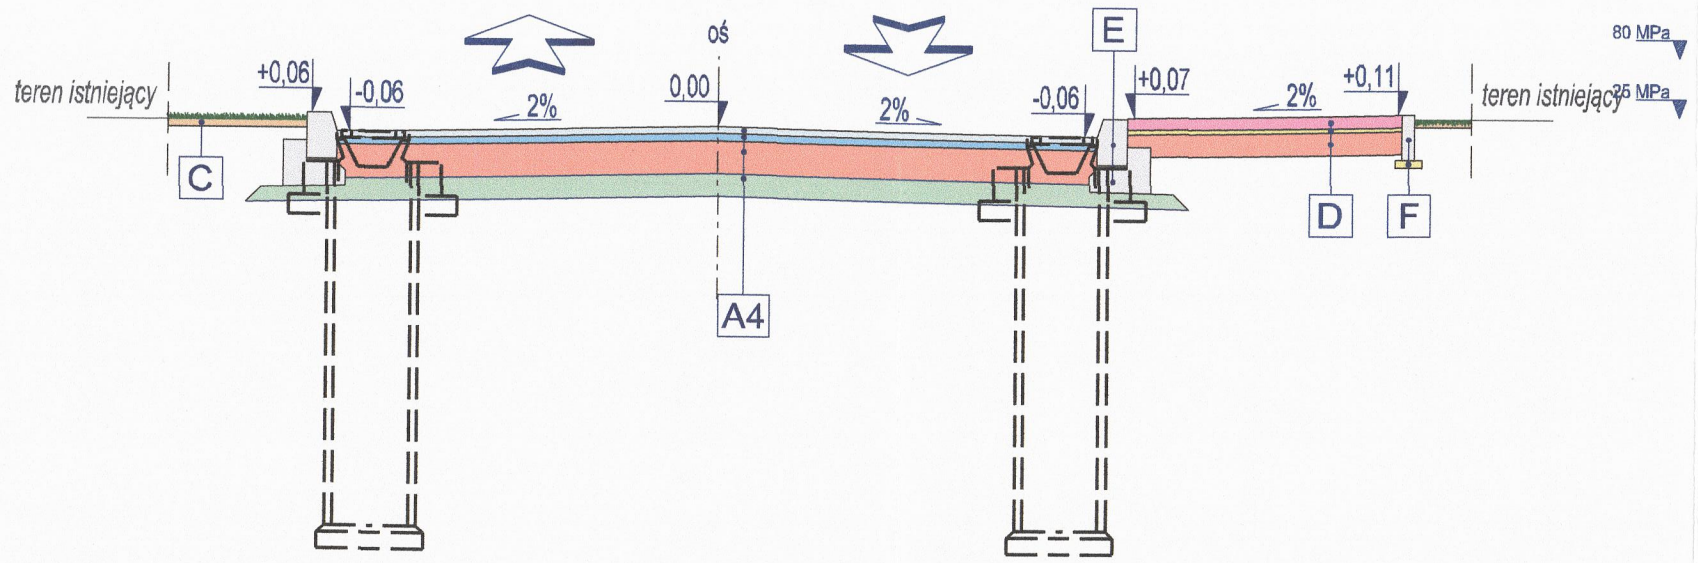

A1

4 cm	beton asfaltowy AC 11 S 50/70
5 cm	beton asfaltowy AC 16 W 35/50
22 cm	kruszywo łamane stabilizowane mechanicznie 0-31,5 CBR≥80% C50/30
15 cm	mieszanka związana spoiwem hydraulicznym C 1,5/2
	podłoże gruntowe o nośności G1

A2

4 cm	beton asfaltowy AC 11 S 50/70
5 cm	beton asfaltowy AC 16 W 35/50
22 cm	kruszywo łamane stabilizowane mechanicznie 0-31,5 CBR≥80% C50/30
15 cm	mieszanka związana spoiwem hydraulicznym C 1,5/2
	podłoże gruntowe o nośności G2

A3

4 cm	beton asfaltowy AC 11 S 50/70
5 cm	beton asfaltowy AC 16 W 35/50
22 cm	kruszywo łamane stabilizowane mechanicznie 0-31,5 CBR≥80% C50/30
15 cm	mieszanka związana spoiwem hydraulicznym C 1,5/2
22 cm	grunt niewysadzinowy o CBR>20%
	podłoże gruntowe o nośności G3

A4

4 cm	beton asfaltowy AC 11 S 50/70
5 cm	beton asfaltowy AC 16 W 35/50
22 cm	kruszywo łamane stabilizowane mechanicznie 0-31,5 CBR≥80% C50/30
20 cm	mieszanka związana spoiwem hydraulicznym C 1,5/2
25 cm	grunt niewysadzinowy o CBR>20%

B

kruszywo naturalne stabilizowane mechanicznie 0-31,5

C

5 cm	humus obsiany mieszanką traw

D

8 cm	betonowa kostka brukowa
3 cm	podsypka cementowo-piaskowa 1:4
15 cm	kruszywo łamane stabilizowane mechanicznie 0-31,5 CBR≥80% C90/3
10 cm	mieszanka związana spoiwem hydraulicznym C 1,5/2

E

30 cm	krawężnik betonowy 20x30
3 cm	podsypka cementowo-piaskowa 1:4
15 cm	ława betonowa z oporem C8/10

F

30 cm	obrzeże betonowe 30x8
5 cm	podsypka cementowo-piaskowa 1:4

G

15 cm	ściek drogowy betonowy korytkowy 15x60
3 cm	podsypka cementowo-piaskowa 1:4
12 cm	ława betonowa z oporem C8/10

STAROSTWO POWIATOWE
W RYKACH
Wydział Architektury i Budownictwa
08-500 Ryki, ul. Leona Wyczółkowskiego 10
tel. 81 865 74 64 – 81 865 74 66

INWESTYCJA	Budowa drogi wraz z kanalizacją deszczową ul. Złotej w Rykach	TYTUŁ RYSUNKU	Przekroje normalne
ADRES	ul. Złota, Ryki	PROJEKTANT	mgr inż. Grzegorz KOWALIK specjalność drogowa - LUB/0207/POOD/08 — Podpis
FAZA	Projekt Architektoniczno-Budowalny	OPRACOWAŁ	mgr inż. Grzegorz KOWALIK specjalność drogowa - LUB/0207/POOD/08 — Podpis
INWESTOR	Burmistrz Ryk ul. Karola Wojtyły 29 08-500 Ryki	SPRAWDZAJĄCY	mgr inż. Rafał GRUDNIEWICZ specjalność drogowa - MAZ/0168/POOD/11 — Podpis
WYKONAWCA DOKUMENTACJI	Pracownia Projektowa "RoadWay" tel. 660 42 46 44, 601 93 71 83	Skala: 1:100	Rewizja: 0 — Data: 20.06.2024 — Numer rysunku: 3.1