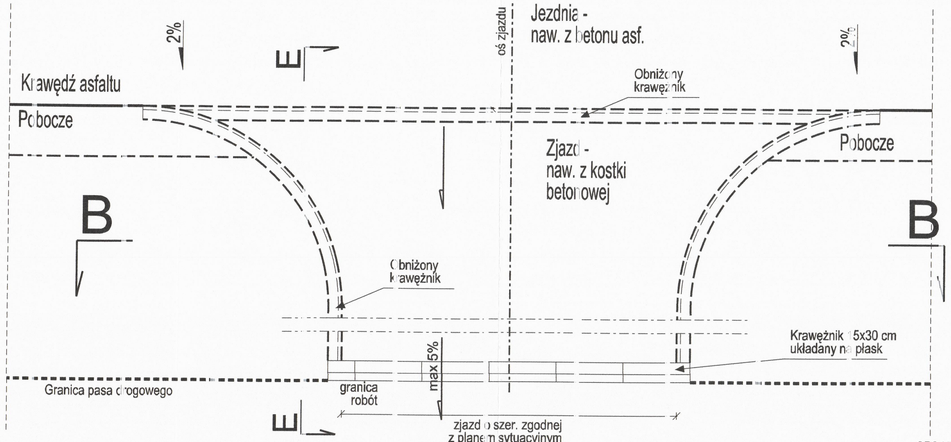

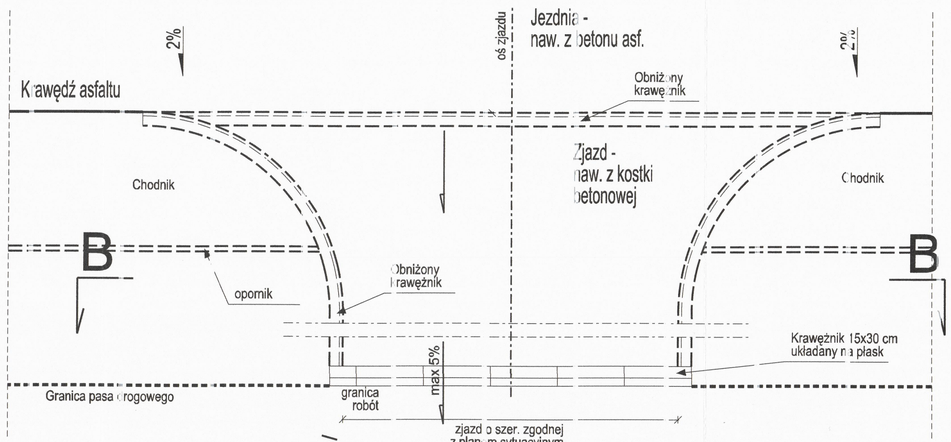

STAROSTWO POWIATOWE
W RYKACH
Wydział Architektury i Budownictwa
08-500 Ryki, ul. Leona Wyczółkowskiego 10A
tel. 81 865 74 64 – 81 865 74 66

SZCZEGÓŁ 1.1
KRAWĘŻNIK 15x30CM NA ŁAWIE Z OPOREM
skala 1:10

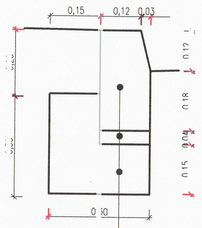

30cm	krawężnik betonowy 20	30cm z betonu B-30 o nasiąkliwości
4cm	podsypka cementowo-p	skowa (o c.w - 14)
5cm	ława z oporem z beto	12/15

PRZEKRÓJ ZJAZDU
B-B

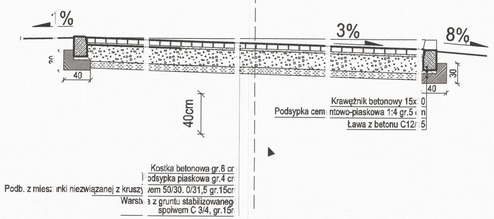

SZCZEGÓŁ 1.3
OBRZEŻE 8x30CM NA ŁAWIE Z OPOREM
skala 1:10

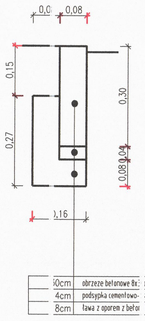

30cm	obrzeże betonowe 8x	cm
4cm	podsypka cementowo-	skowa (o c.w - 14)
8cm	ława z oporem z beto	12/15

PRZEKRÓJ ZJAZDU
B-B

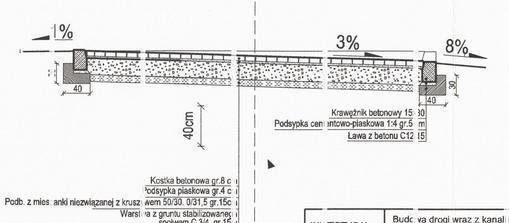

INWESTYCJA	Budowa drogi wraz z kanalizacją deszczową ul. Złotej w Rykach		TYTUŁ RYSUNKU	Przekrój normalny	
ADRES	ul. Złota, Ryki		PROJEKTANT	mgr inż. Grzegorz KOWALIK specjalność drogowa - LUB/0207/POOD/08	Podpis
FAZA	Projekt architektoniczno-budowlany		OPRACOWAŁ	mgr inż. Grzegorz KOWALIK specjalność drogowa - LUB/0207/POOD/08	Podpis
INWESTOR	Burmistrz Ryk ul. Karola Wojtyły 29 08-500 Ryki		SPRAWDZAJĄCY	mgr inż. Rafał GRUDNIEWSKI specjalność drogowa - MAZ/0168/POOD/11	Podpis
WYKONAWCA DOKUMENTACJI	Pracownia Projektowa "Rosa Way" tel. 660 42 46 44, 601 93 [illegible] 83		Skala 1:5	Rewizja 0	Data 20.06.2024	Numer rysunku 3.2