




SZCZEGÓŁ 1.1
KRAWĘŻNIK 15x30CM NA ŁAWIE Z OPOREM
skala 1:10

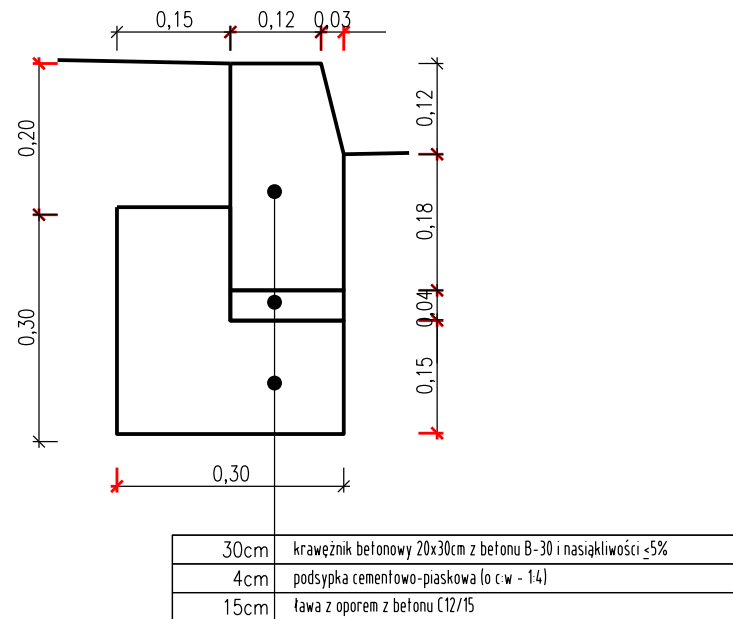


30cm	krawężnik betonowy 20x30cm z betonu B-30 i nasadności <5%
4cm	podsyпка cementowo-piaskowa (o c.w. - 14)
15cm	ława z oporem z betonu C12/15

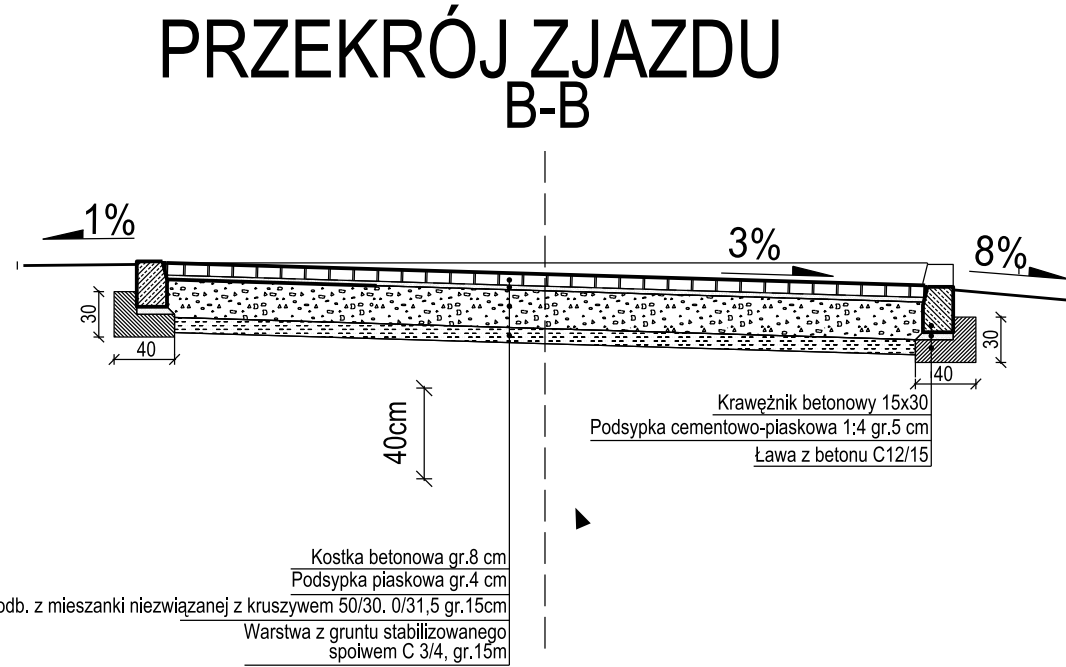


SZCZEGÓŁ 1.3
OBRZEŻE 8x30CM NA ŁAWIE Z OPOREM
skala 1:10

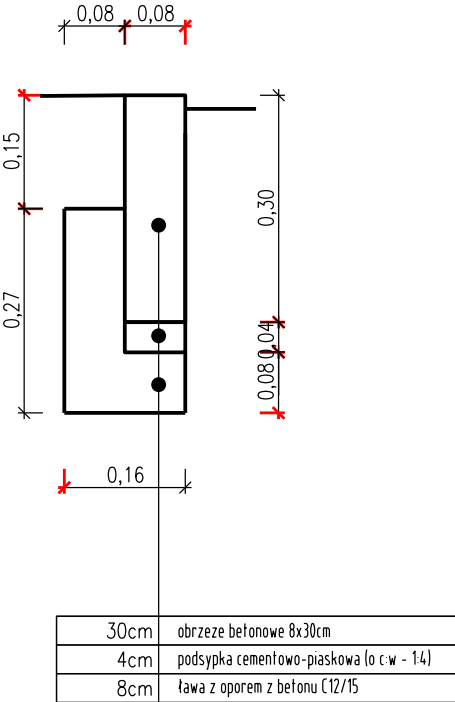

30cm	obrzeże betonowe 8x30cm
4cm	podsyпка cementowo-piaskowa (o c.w. - 14)
8cm	ława z oporem z betonu C12/15

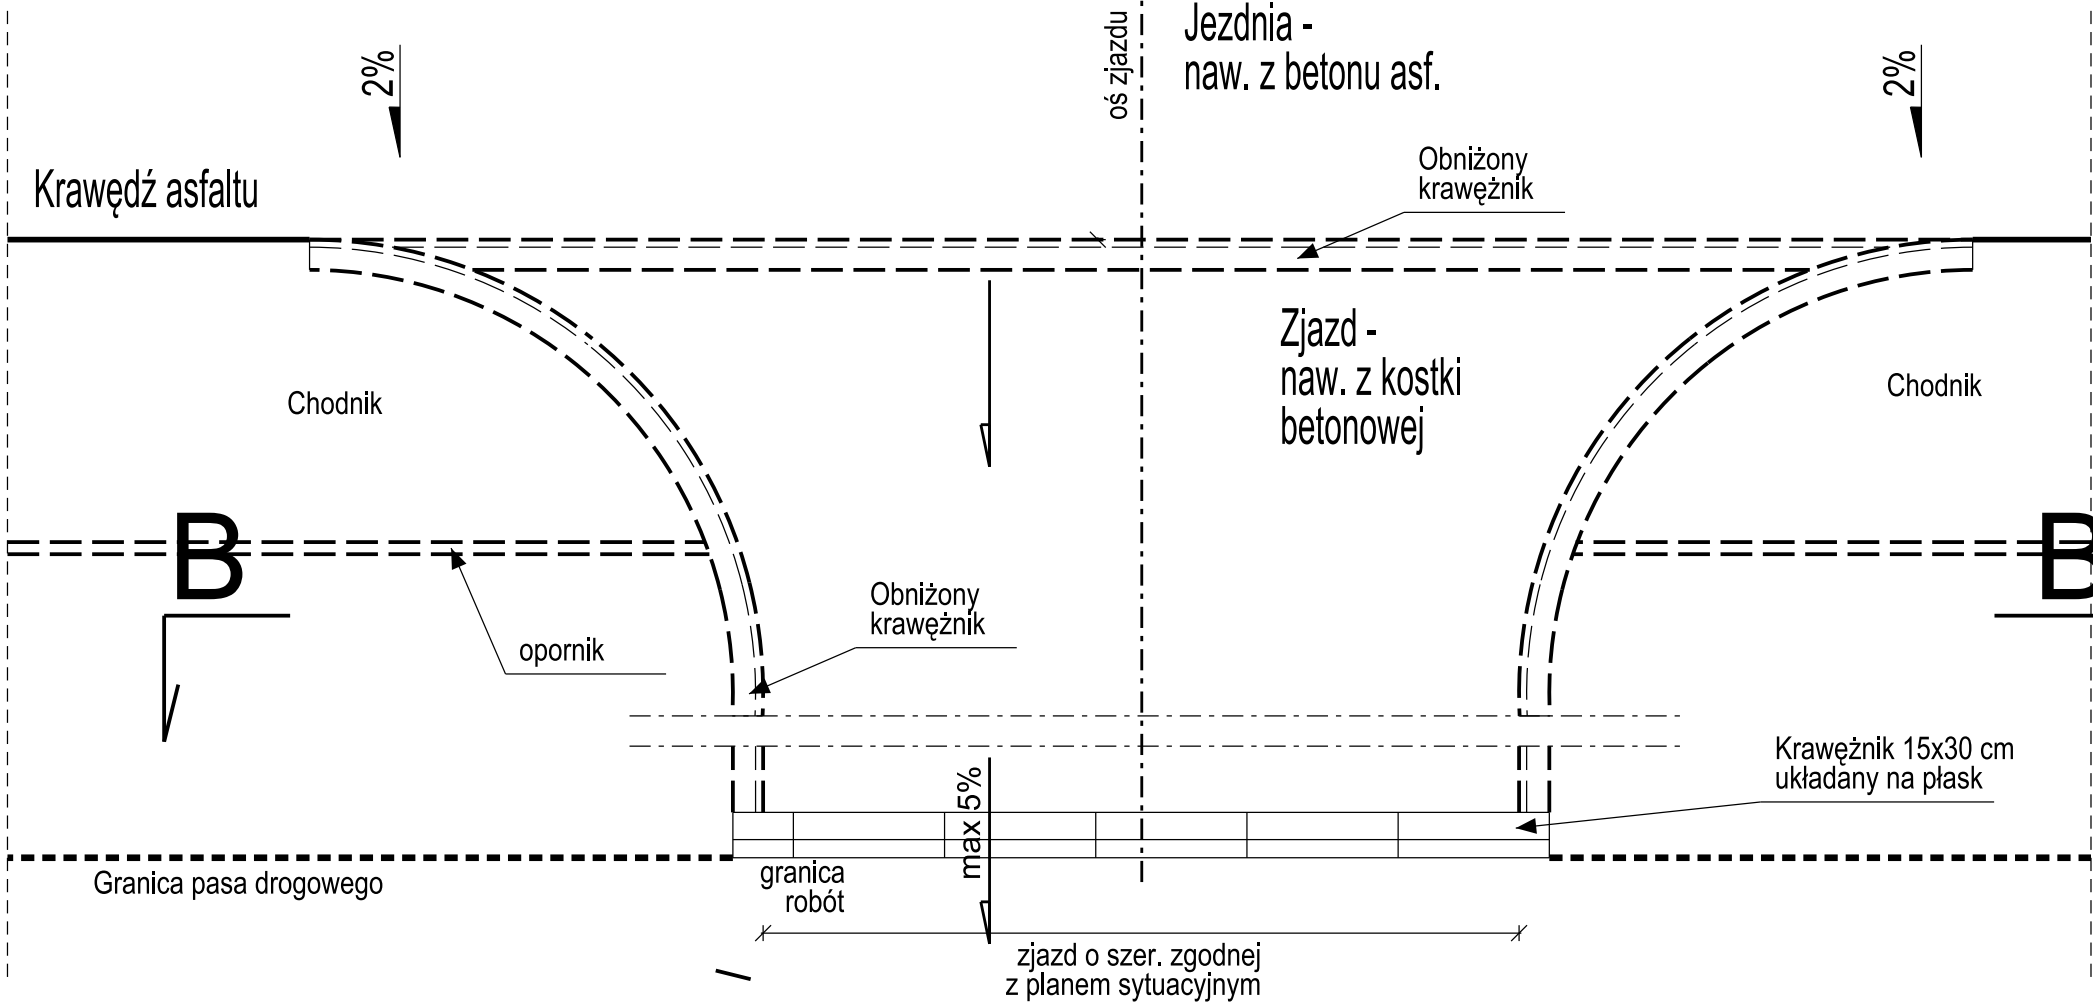

PRZĘKRÓJ ZJAZDU B-B

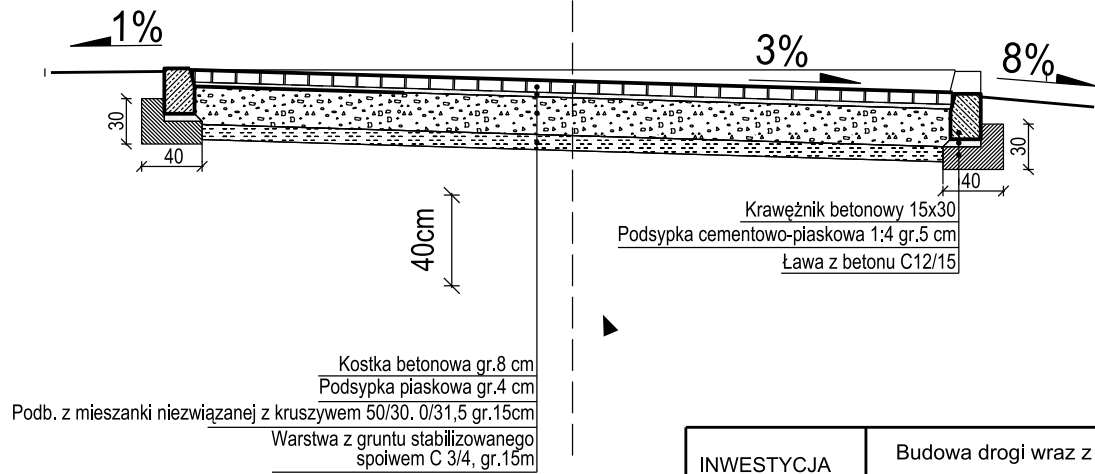

INWESTYCJA	Budowa drogi wraz z kanalizacją deszczową ul. Złotej w Rykach	TYTUŁ RYSUNKU	Przekrój normalny - zjazdy		
ADRES	ul. Złota, Ryki	PROJEKTANT	mgr inż. Grzegorz KOWALIK specjalność drogowa - LUB/0207/POOD/08	Podpis	
FAZA	Projekt Techniczny	OPRACOWAŁ	mgr inż. Grzegorz KOWALIK specjalność drogowa - LUB/0207/POOD/08	Podpis	
INWESTOR	Burmistrz Ryk ul. Karola Wojtyły 29 08-500 Ryki	SPRAWDZAJĄCY	mgr inż. Rafał GRUDNIEWICZ specjalność drogowa - MAZ/0168/POOD/11	Podpis	
WYKONAWCA DOKUMENTACJI	Pracownia Projektowa "RoadWay" tel. 660 42 46 44, 601 93 71 83	Skala	Rewizja	Data	Numer rysunku
		1:50	0	1.02.2025	4.2