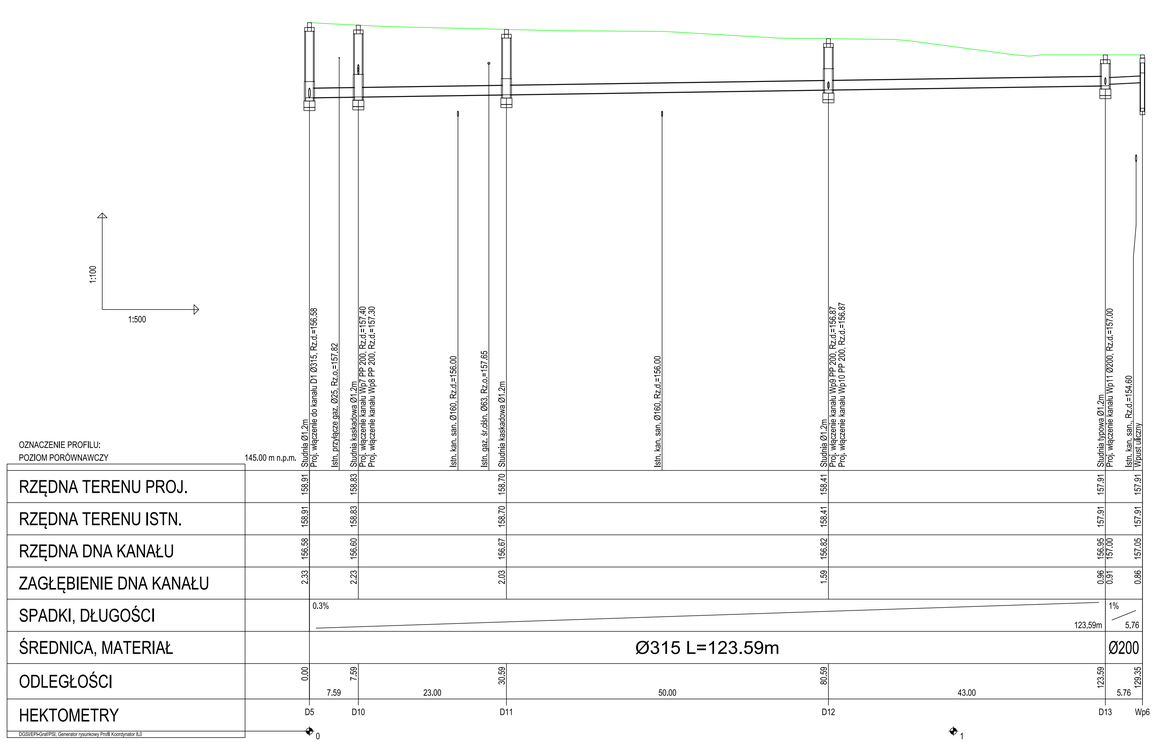

INWESTYCJA	Budowa drogi wraz z kanalizacją deszczową ul. Złotej w Rykach		
ADRES	ul. Złota w Rykach		
FAZA	Projekt Techniczny		
INWESTOR	Burmistrz Ryk ul, Karola Wojtyły 29 08-500 Ryki		
WYKONAWCA DOKUMENTACJI	Pracownia Projektowa "RoadWay" tel. 660 42 46 44, 601 93 71 83		
TYTUŁ RYSUNKU	Plan sytuacyjno-wysokościowy kanalizacji deszczowej		
PROJEKTANT	mgr inż. Wojciech Prędota spec. instalacyjna - MAZ/0032/PWOS/04		Podpis
OPRACOWAŁ	mgr inż. Wojciech Prędota spec. instalacyjna - MAZ/0032/PWOS/04		Podpis
SPRAWDZAJĄCY	mgr inż. Grażyna Ośko spec. instalacyjna - Wa-507/94		Podpis
Skala 1:500	Rewizja 0	Data 01-02-2025	Numer rysunku 2.2